




02 CORTE AA  
ESCALA 1/75

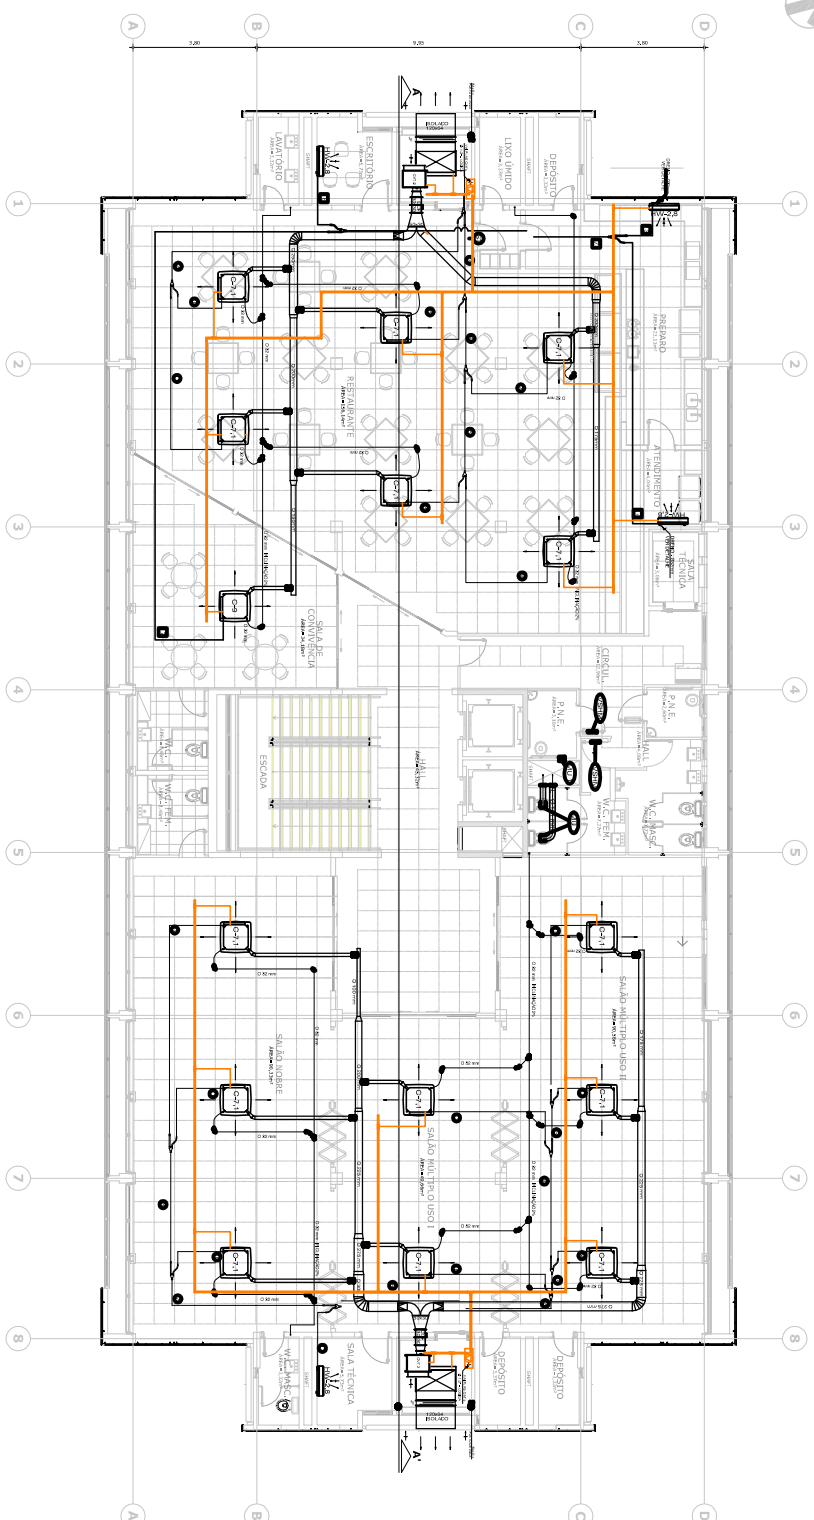


01 PLANTA BAIXA PAVIMENTO 04  
ESCALA 1/75

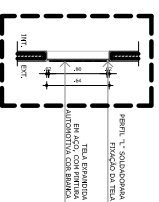

05 CORTE A  
ESCALA 1/25

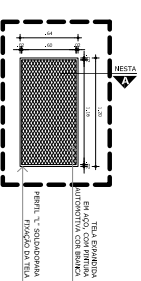

04 ELEVAÇÃO  
ESCALA 1/25

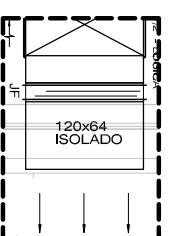

03 PLANTA BAIXA  
ESCALA 1/25