




PLANTA BAIXA
ESCALA 1:25

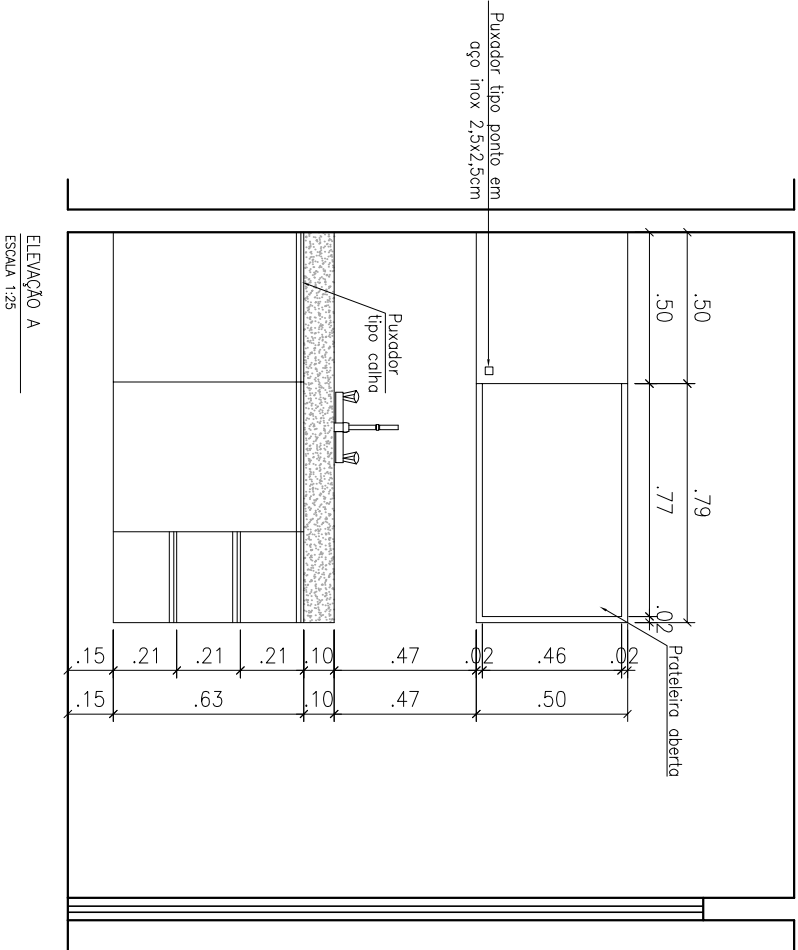


ELEVAÇÃO A
ESCALA 1:25

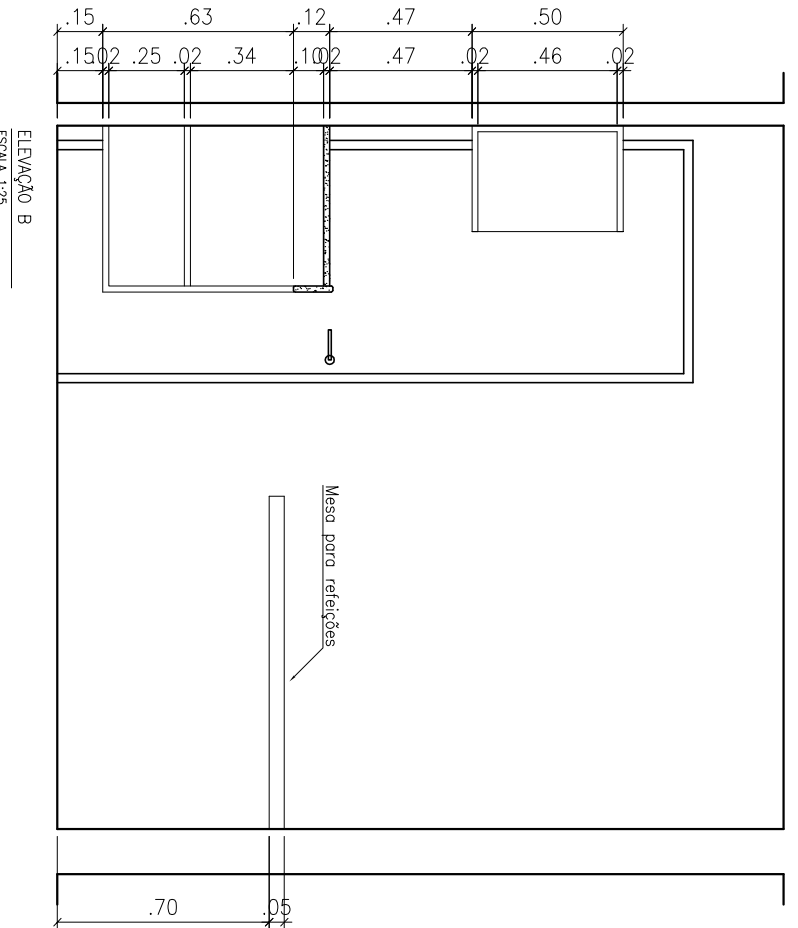

ELEVAÇÃO B
ESCALA 1:25

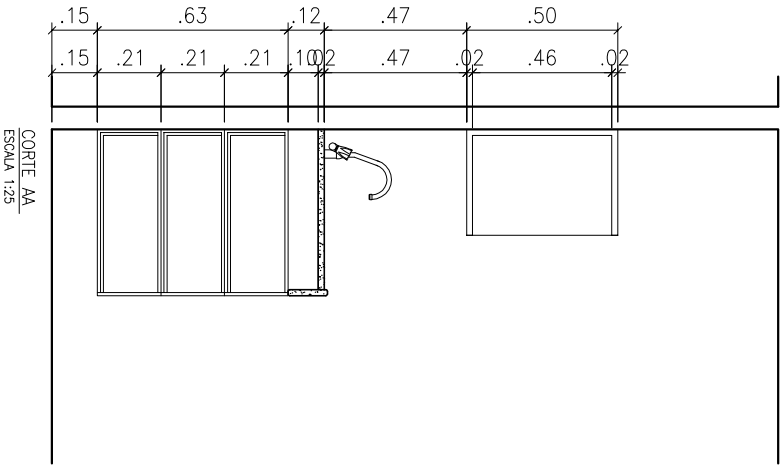

CORTE AA
ESCALA 1:25

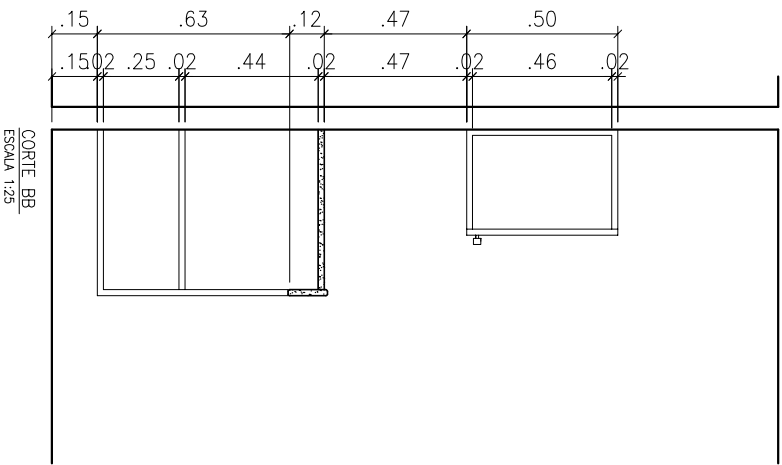

CORTE BB
ESCALA 1:25

- OBSERVAÇÕES:
- Cotas em metro;
 - Conferir as medidas no local;
 - Mobiliário em mdf revestido por laminado plástico texturizado na cor branca;
 - Puxadores quadrados tipo ponto, 2,5x2,5 cm, com exceção do armário embaixo da pia, com puxadores tipo colher;
 - Portas com dobradiças de pressão;
 - Gavetas com corredeiras telescópicas metálicas.



PODER JUDICIÁRIO
JUSTIÇA DO TRABALHO
TRT 7ª REGIÃO
ENGENHARIA

SERVIÇO
MOBILIÁRIO EDF. MANOEL ARIZIO
ASSUNTO
COPA CENTRAL DE MANDADOS
DATA
NOV/2015
ESCALA
1/25