



DETALHE 1 - CORTE-DRENO AR CONDICIONADO  
ESCALA 1:50

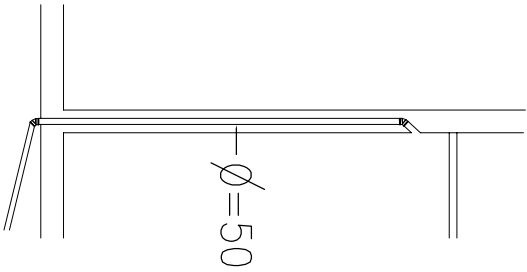

PLANTA BAIXA  
ESCALA 1:75

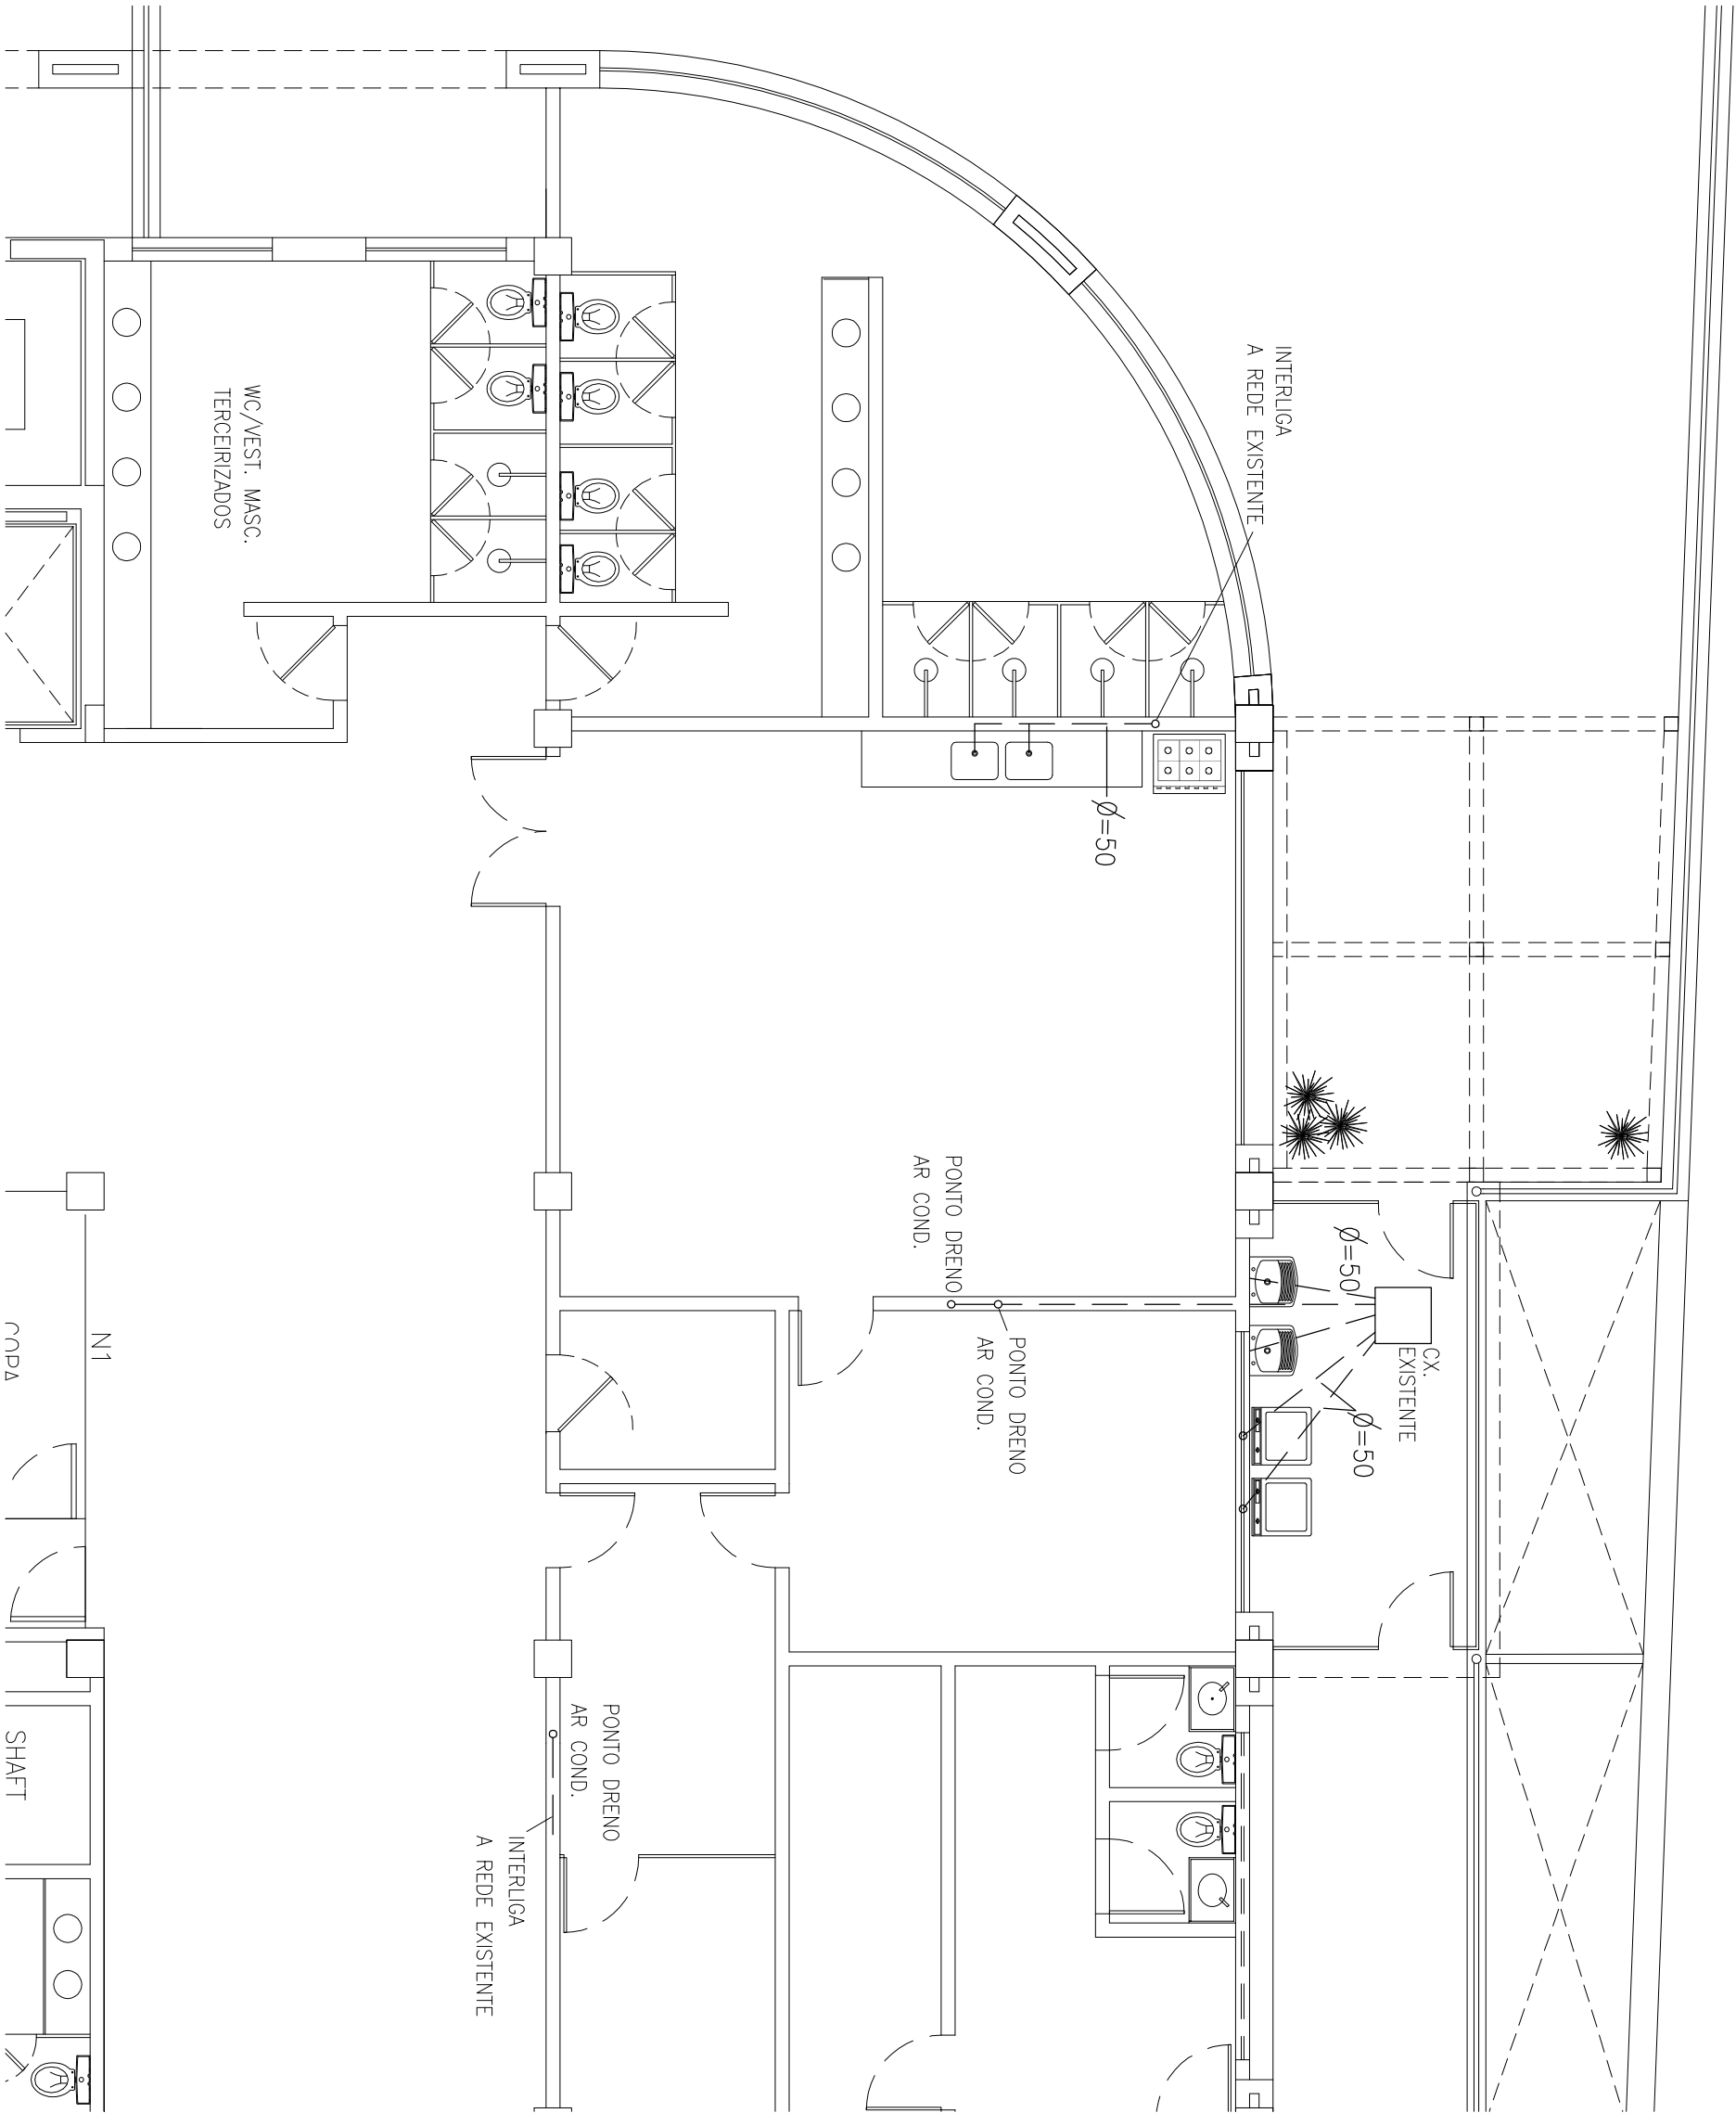

PODER JUDICIÁRIO  
JUSTIÇA DO TRABALHO  
TRT 7ª REGIÃO  
ENGENHARIA

SERVIÇO  
REFORMA - ANEXO II - 1º ANDAR  
ASSUNTO  
ESGOTO/DRENO AR COND.  
DATA  
OUT/2015  
ESCALA  
1/75