


Y:\DIVISOES\DE\PROCESO\2015\R_MEZANINO E 1º ANDAR\PLANTAS\EXECUTIVO\BICICLETÁRIO\BICICLETÁRIO_V3.dwg

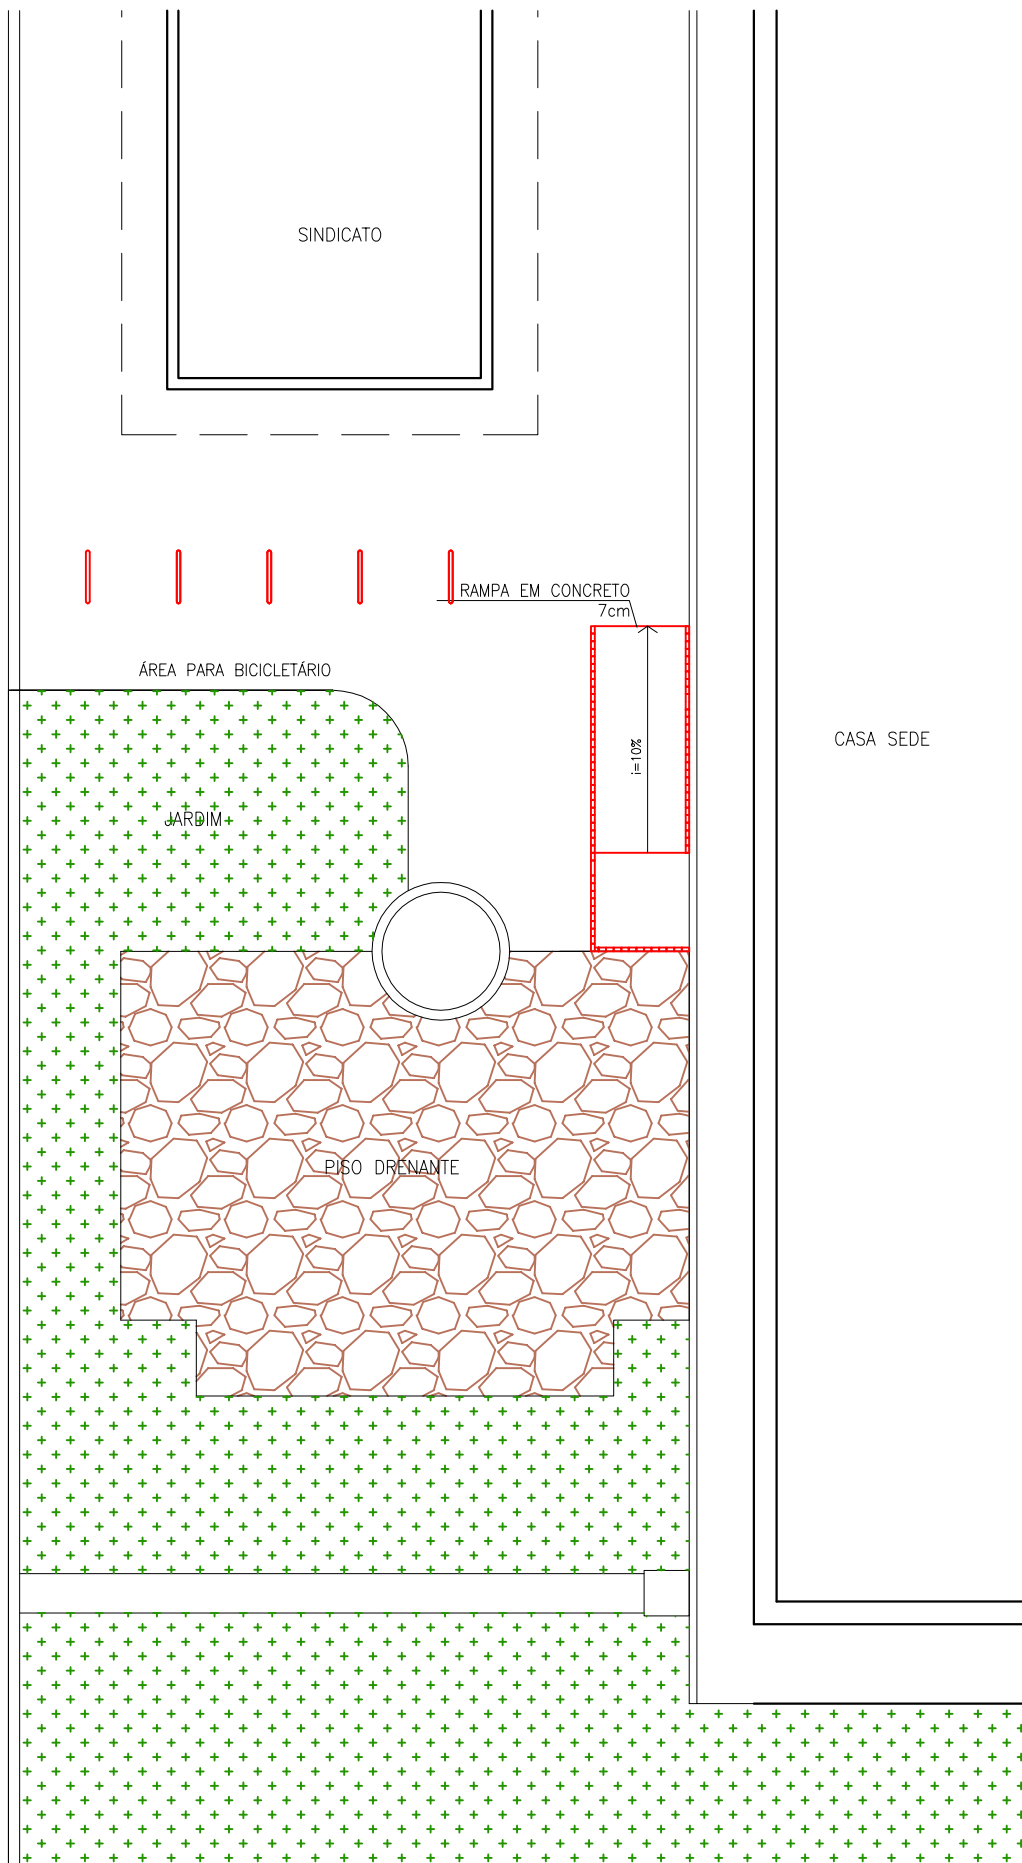

PLANTA BAIXA GERAL
Esc 1/100



PODER JUDICIÁRIO
JUSTIÇA DO TRABALHO
TRT 7ª REGIÃO
ENGENHARIA

SERVIÇO

BICICLETÁRIO

ASSUNTO

PL. BAIXA

DATA

OUT/2015

ESCALA

1/100

1/9