


DETALHE 1 – CORTE-DRENO AR CONDICIONADO
ESCALA 1:50



PLANTA BAIXA
ESCALA 1:75

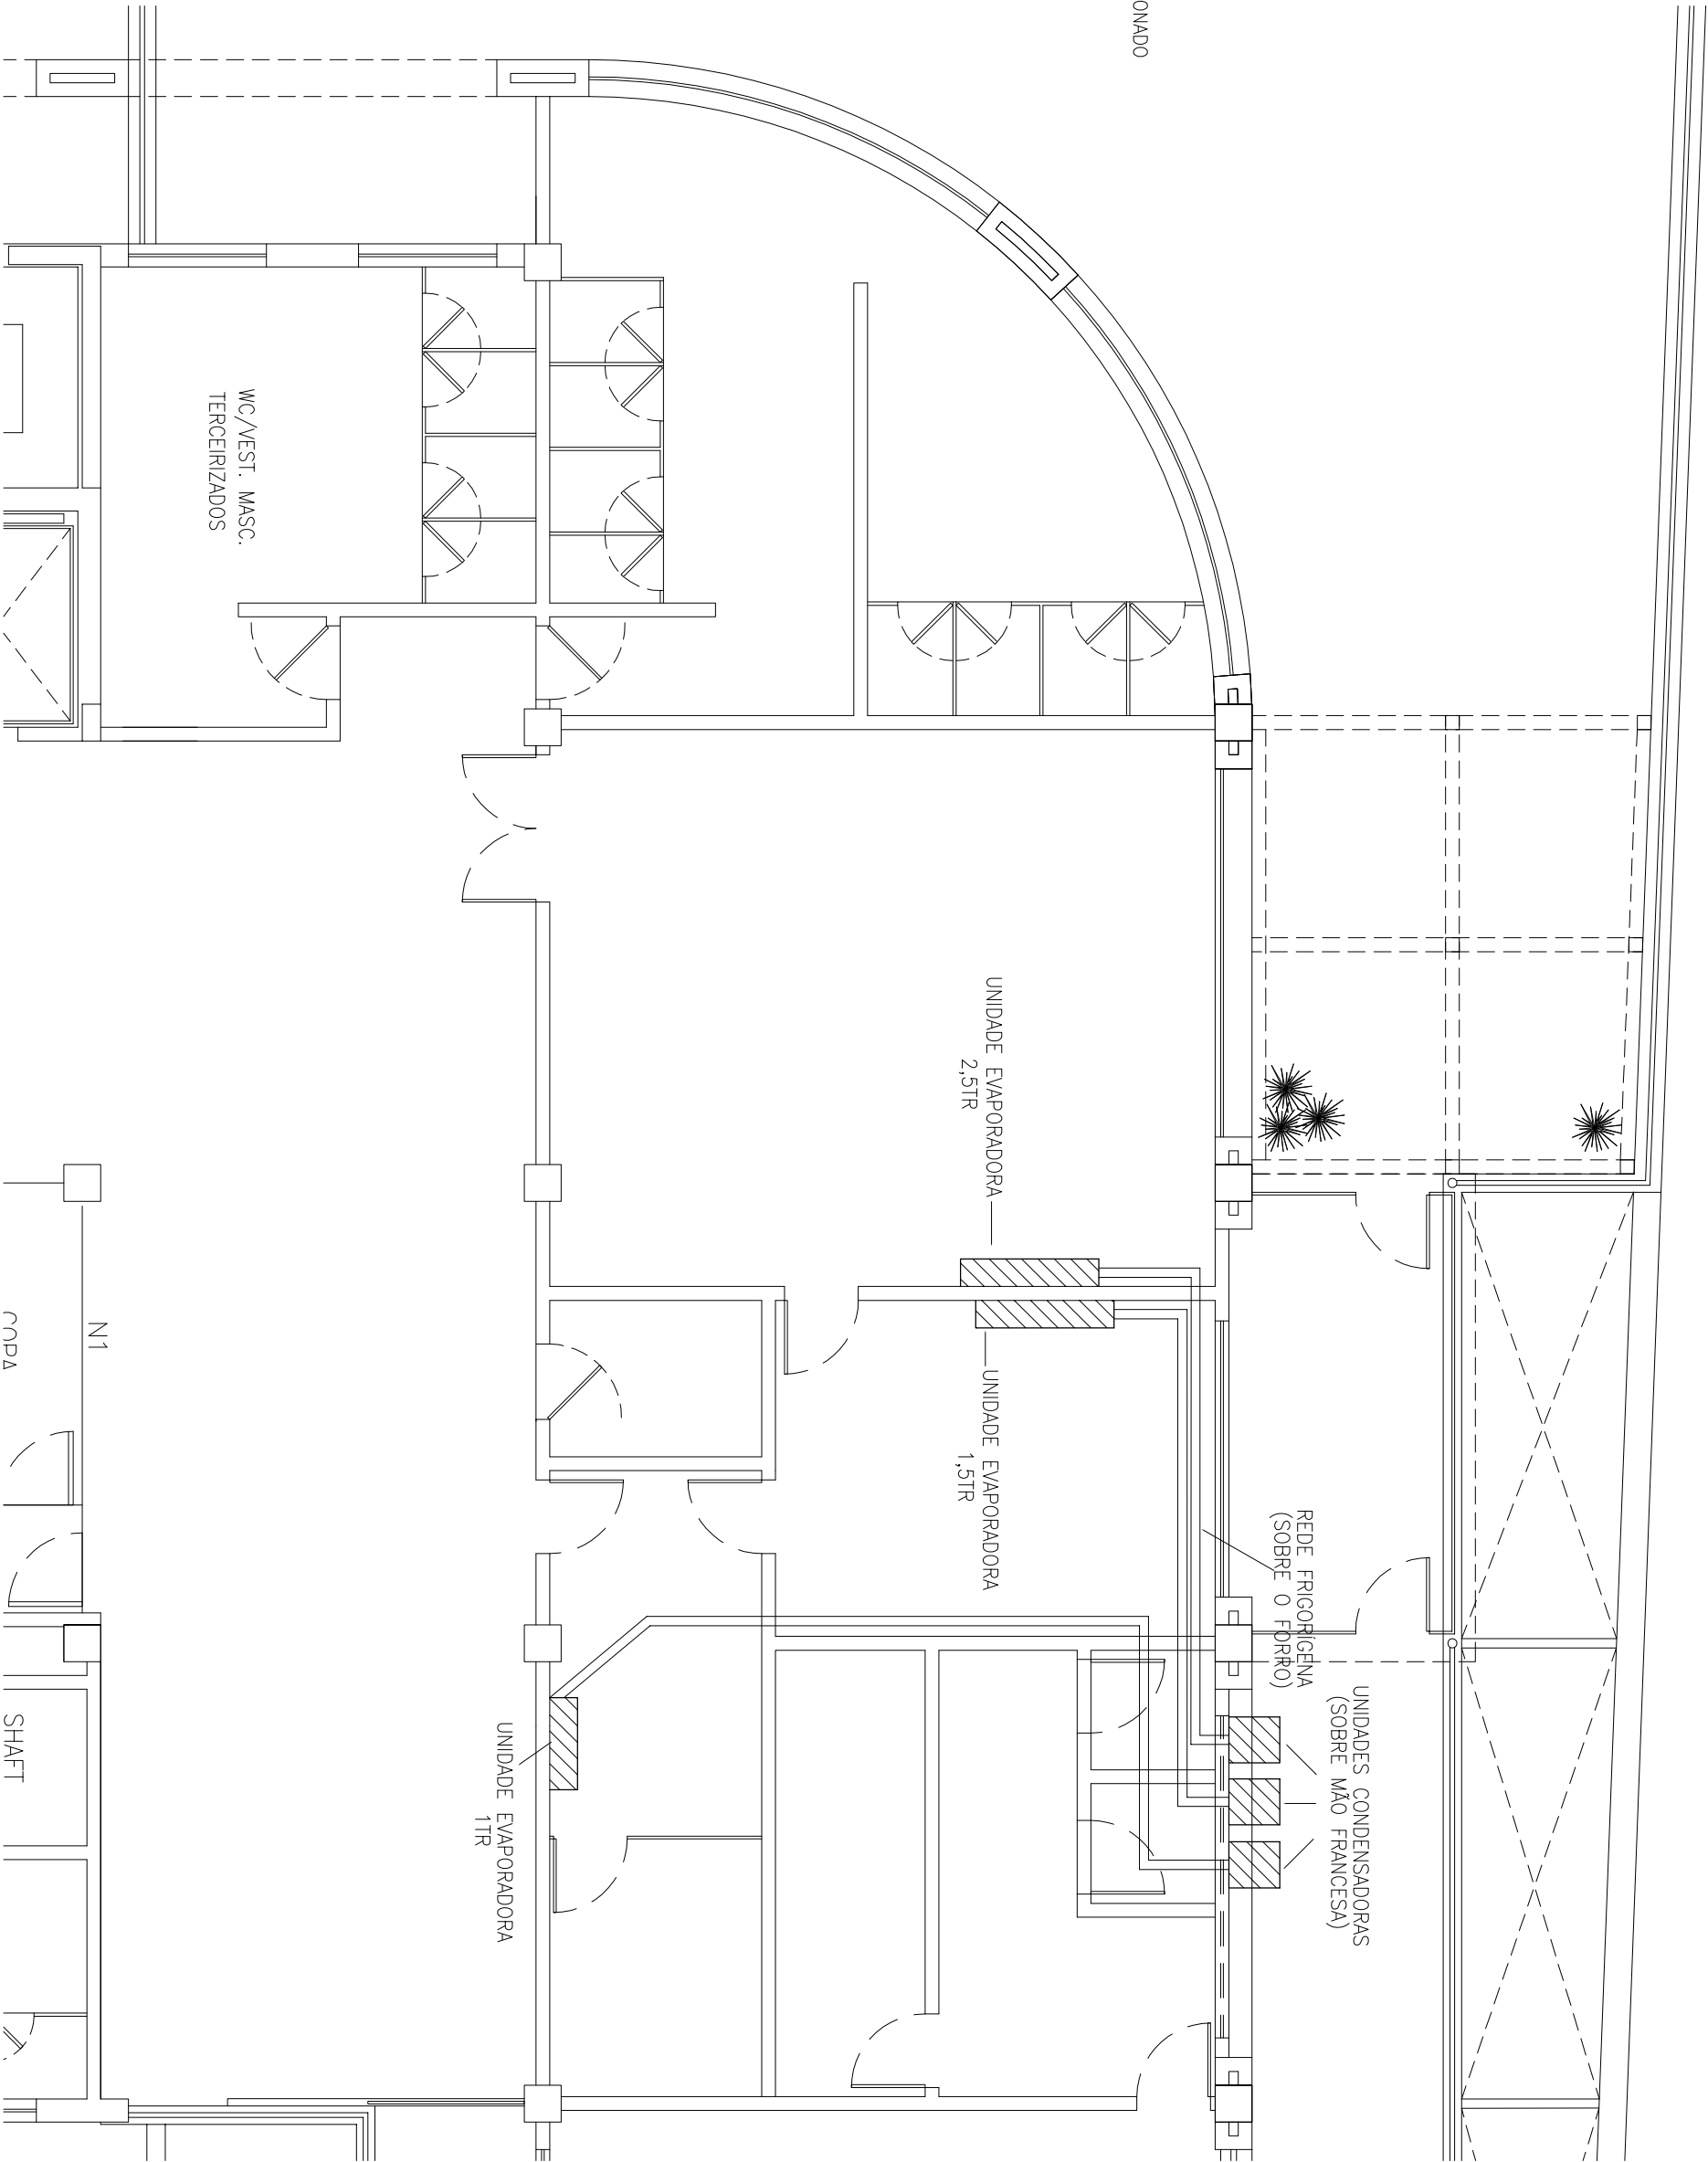

PODER JUDICIÁRIO
JUSTIÇA DO TRABALHO
TRT 7ª REGIÃO
ENGENHARIA

SERVIÇO
REFORMA - ANEXO II - 1º ANDAR
ASSUNTO
AR CONDICIONADO
DATA
OUT/2015
ESCALA
1/75