



PLANTA BAIXA
Esc. 1/50

- Observações:
- Cerâmica de alto tráfego tipo GALL ou similar, linha Gressit na cor Granitado 24x24cm, sendo assentadas com argamassa pré-fabricada específica e rejuntadas com massa de rejunte impermeável específico na cor cinza, com espessura de até 2mm;
 - Paredes pintadas com textura acrílica na cor branca.

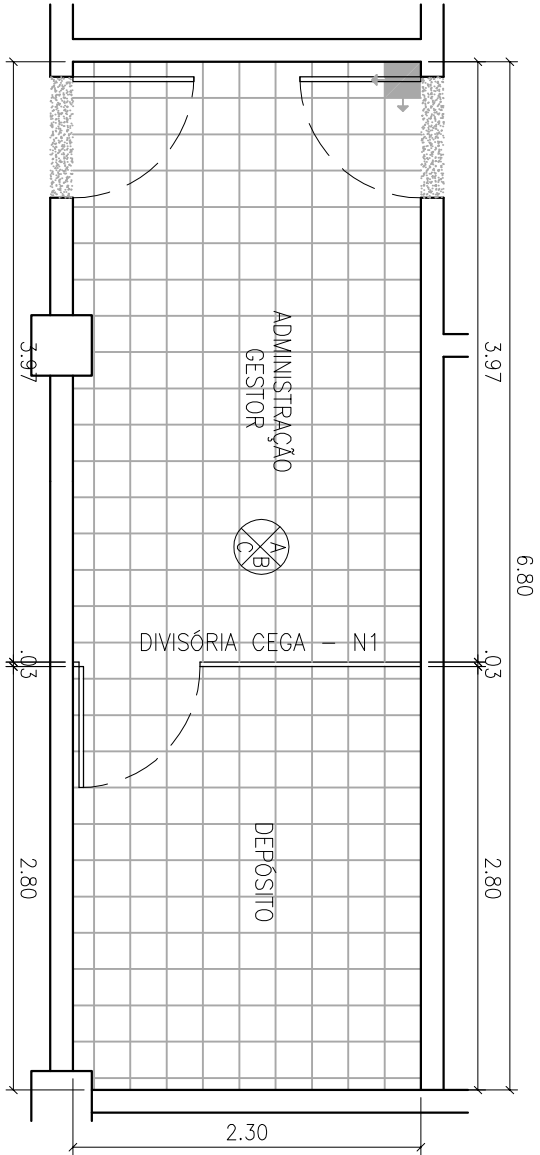


PLANTA BAIXA
Esc. 1/50


- Observações:
- Cerâmica de alto tráfego tipo GALL ou similar, linha Gressit na cor Granitado 24x24cm, sendo assentadas com argamassa pré-fabricada específica e rejuntadas com massa de rejunte impermeável específico na cor cinza, com espessura de até 2mm;
 - Paredes da Administração pintadas com textura acrílica na cor branca;
 - Paredes do Depósito revestidas em cerâmica branca 30x30cm, PEI 4, assentadas com argamassa pré-fabricada e rejuntada com massa de rejunte impermeável na cor branca, com espessura de até 2mm.

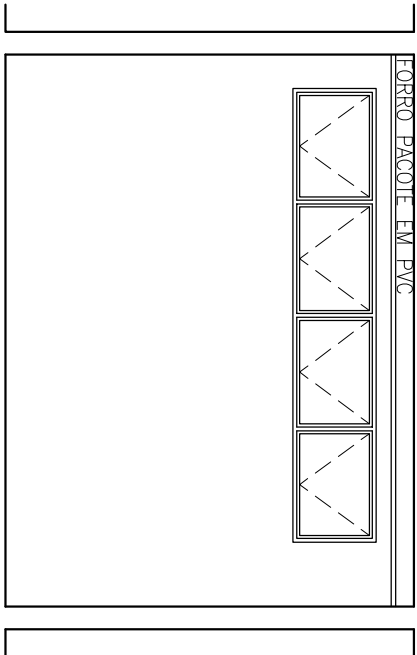


ELEVAÇÃO A
Esc. 1/50

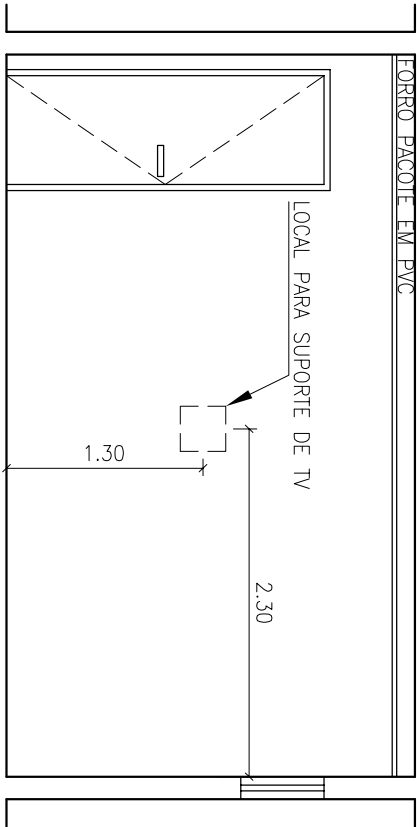


ELEVAÇÃO B
Esc. 1/50

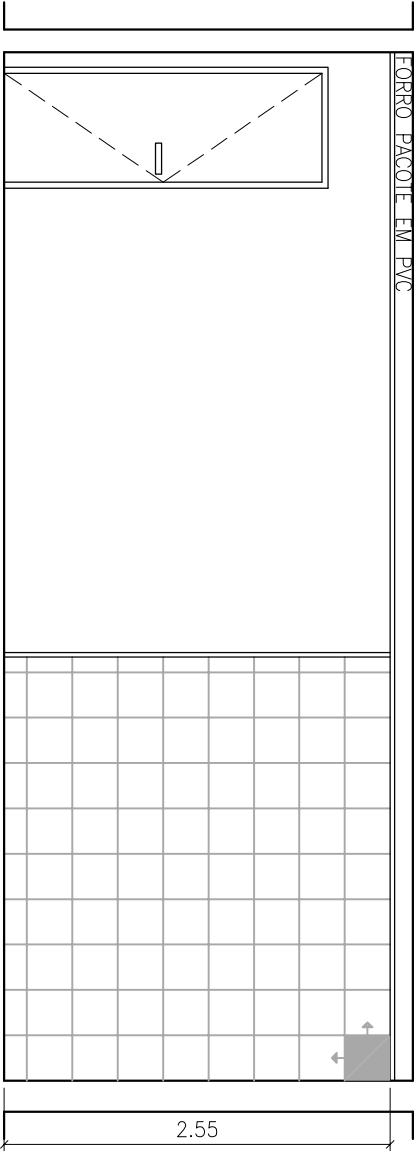

ELEVAÇÃO A
Esc. 1/50

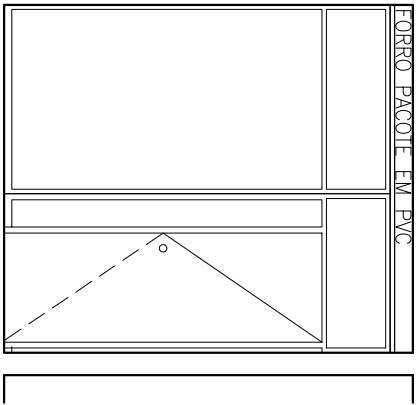

ELEVAÇÃO B
Esc. 1/50

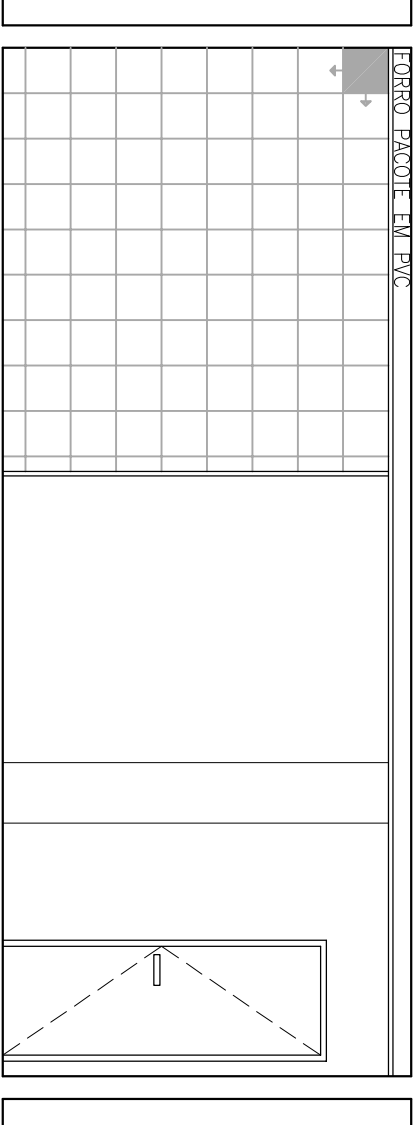

ELEVAÇÃO C
Esc. 1/50



PODER JUDICIÁRIO
JUSTIÇA DO TRABALHO
TRT 7ª REGIÃO
ENGENHARIA

SERVIÇO
REFORMA - ANEXO II - 1º ANDAR
ASSUNTO
DETALHE ESTAR E ADM.
DATA
OUT/2015
ESCALA
1/50

7
19