


Detalhe 01

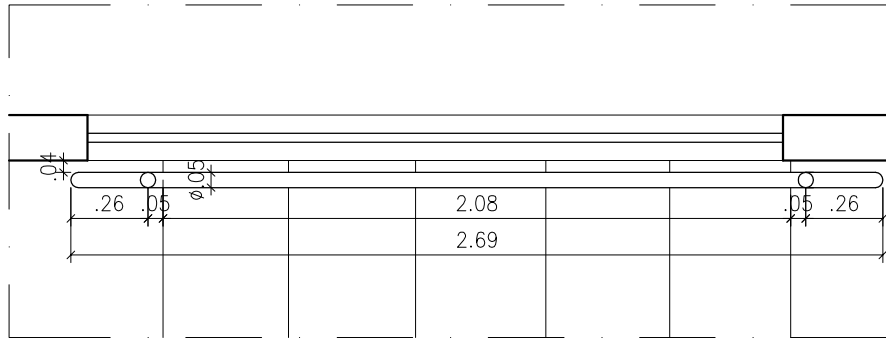


PLANTA BAIXA

Esc: 1/25

Especificações:

- Corrimão em aco inox polido, Ø =2 pol, aparafusado ao piso.

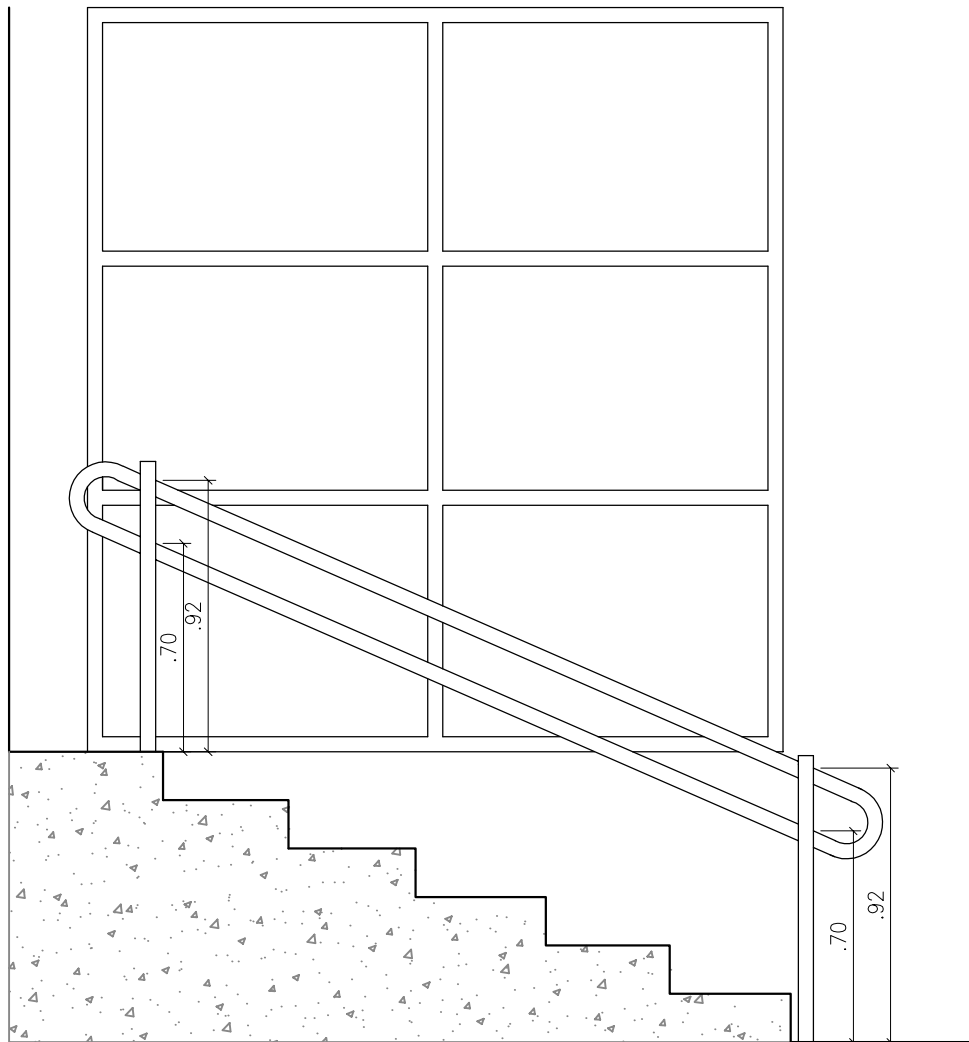

ELEVAÇÃO FRONTAL

Esc: 1/25



PODER JUDICIÁRIO
JUSTIÇA DO TRABALHO
TRT 7ª REGIÃO
ENGENHARIA

SERVIÇO

ESTAÇÃO DE COLETA SELETIVA E CORRIMÃO

ASSUNTO

DET. CORRIMÃO

DATA

OUT/2015

ESCALA

1/50

2 / 3