




PLANTA DE LOCALIZAÇÃO
Escala 1:150

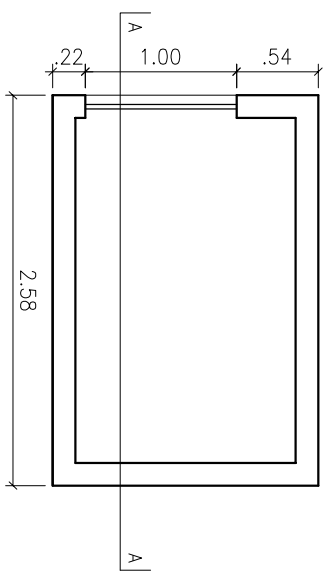

PLANTA BAIXA EXISTENTE
Escala 1:50

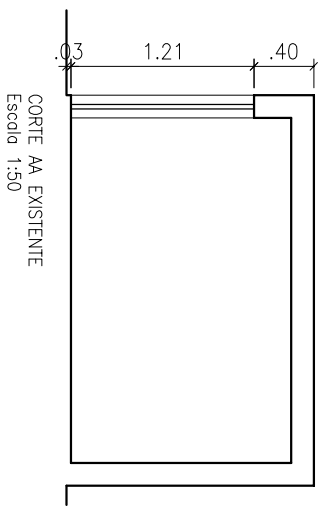

CORTE AA EXISTENTE
Escala 1:50

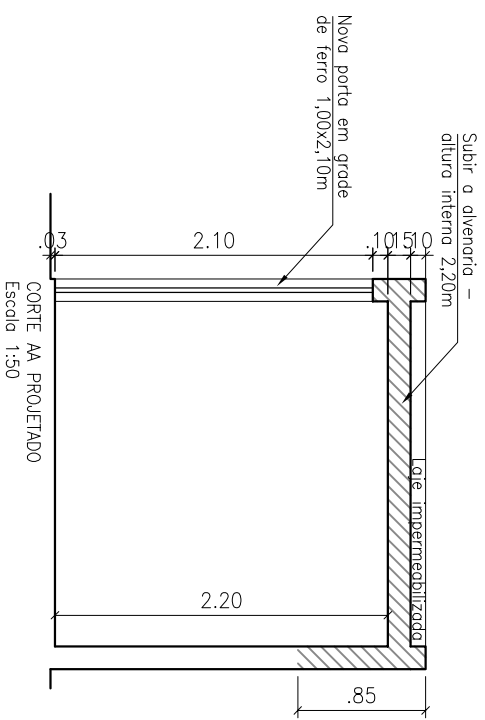

CORTE AA PROJETADO
Escala 1:50



PODER JUDICIÁRIO
JUSTIÇA DO TRABALHO
TRT 7ª REGIÃO
ENGENHARIA

SERVIÇO	
CASA DE MÁQUINAS - ANEXO II	
ASSUNTO	DATA
PL. BAIXA E CORTE	OUT/2015
ESCALA	
1/50	