



ELEVADOR SOCIAL 1
ANEXO I

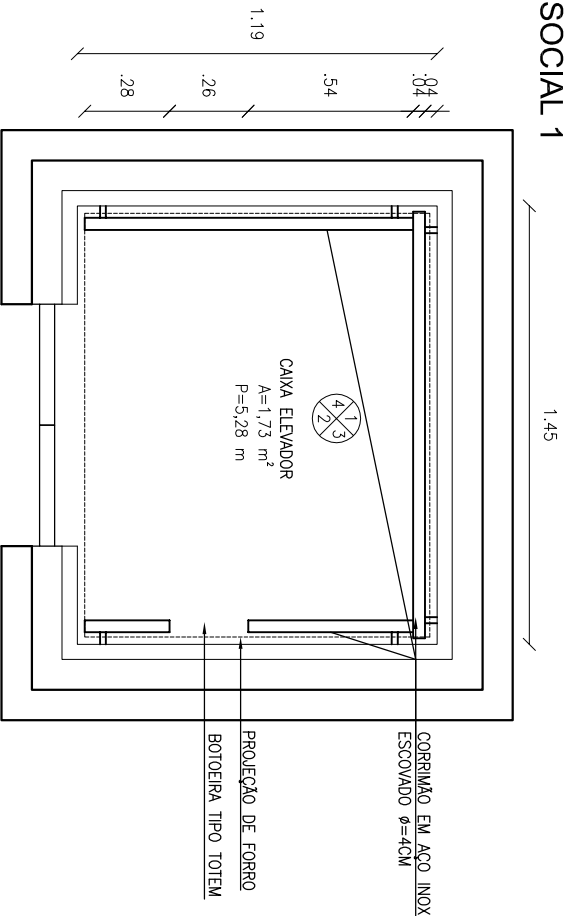


PLANTA BAIXA
ESC 1:25

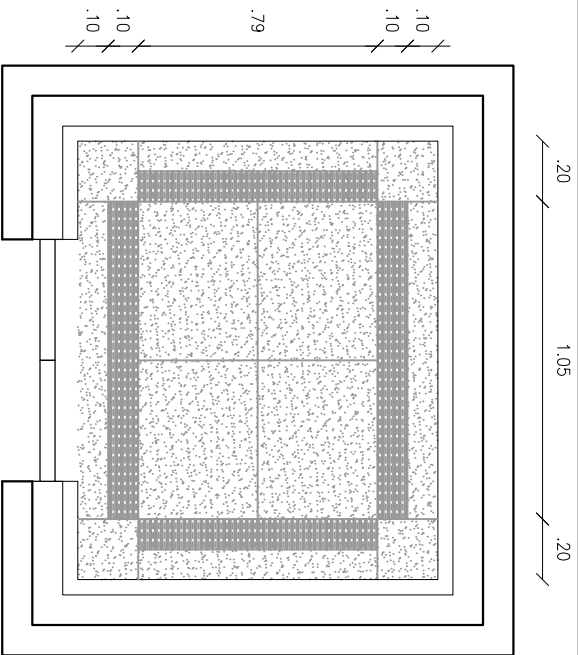


Legenda:
Piso em granito Preto Absoluto
Piso em granito Branco Dolos


PLANTA BAIXA - PISO
ESC 1:25

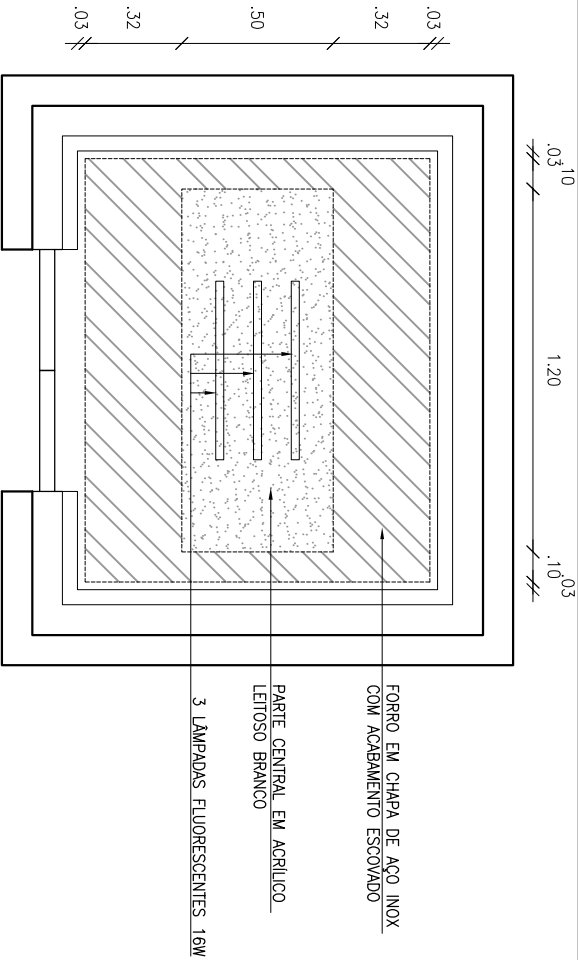


PLANTA BAIXA - FORRO
ESC 1:25

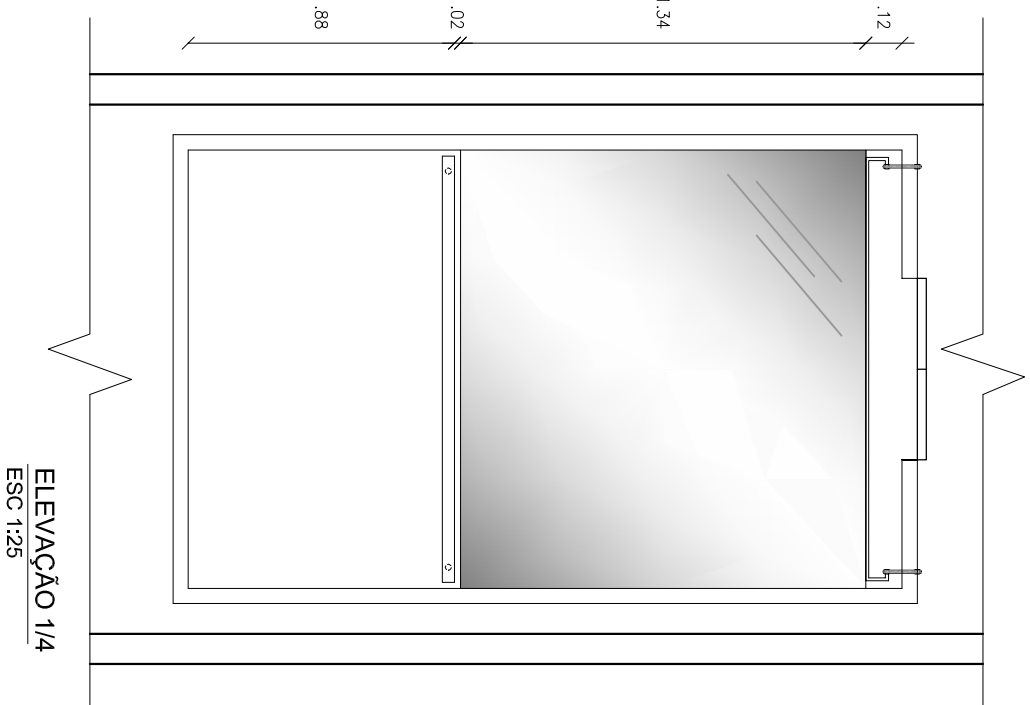

ELEVAÇÃO 1/4
ESC 1:25

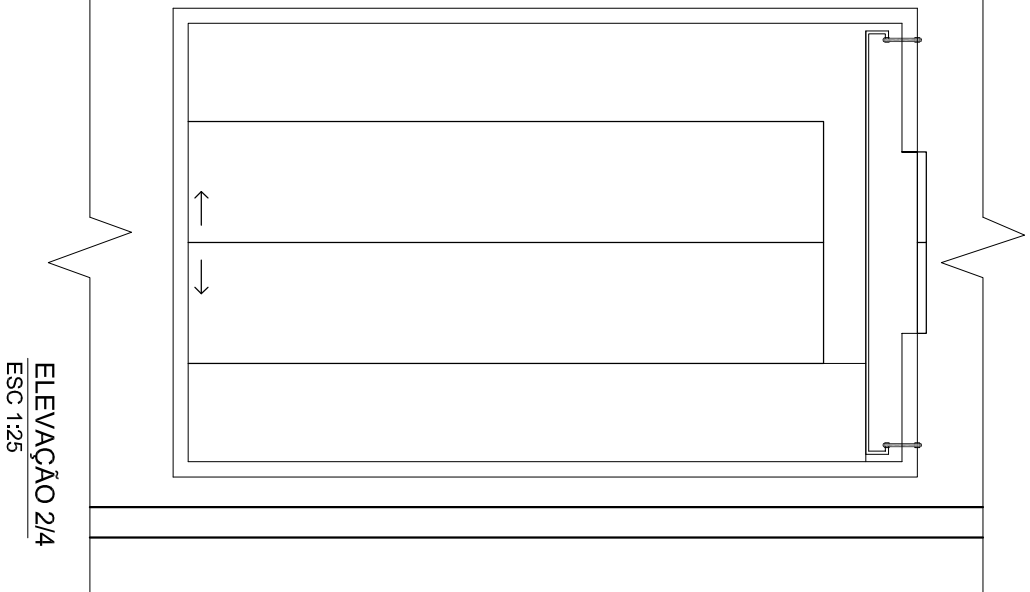

ELEVAÇÃO 2/4
ESC 1:25

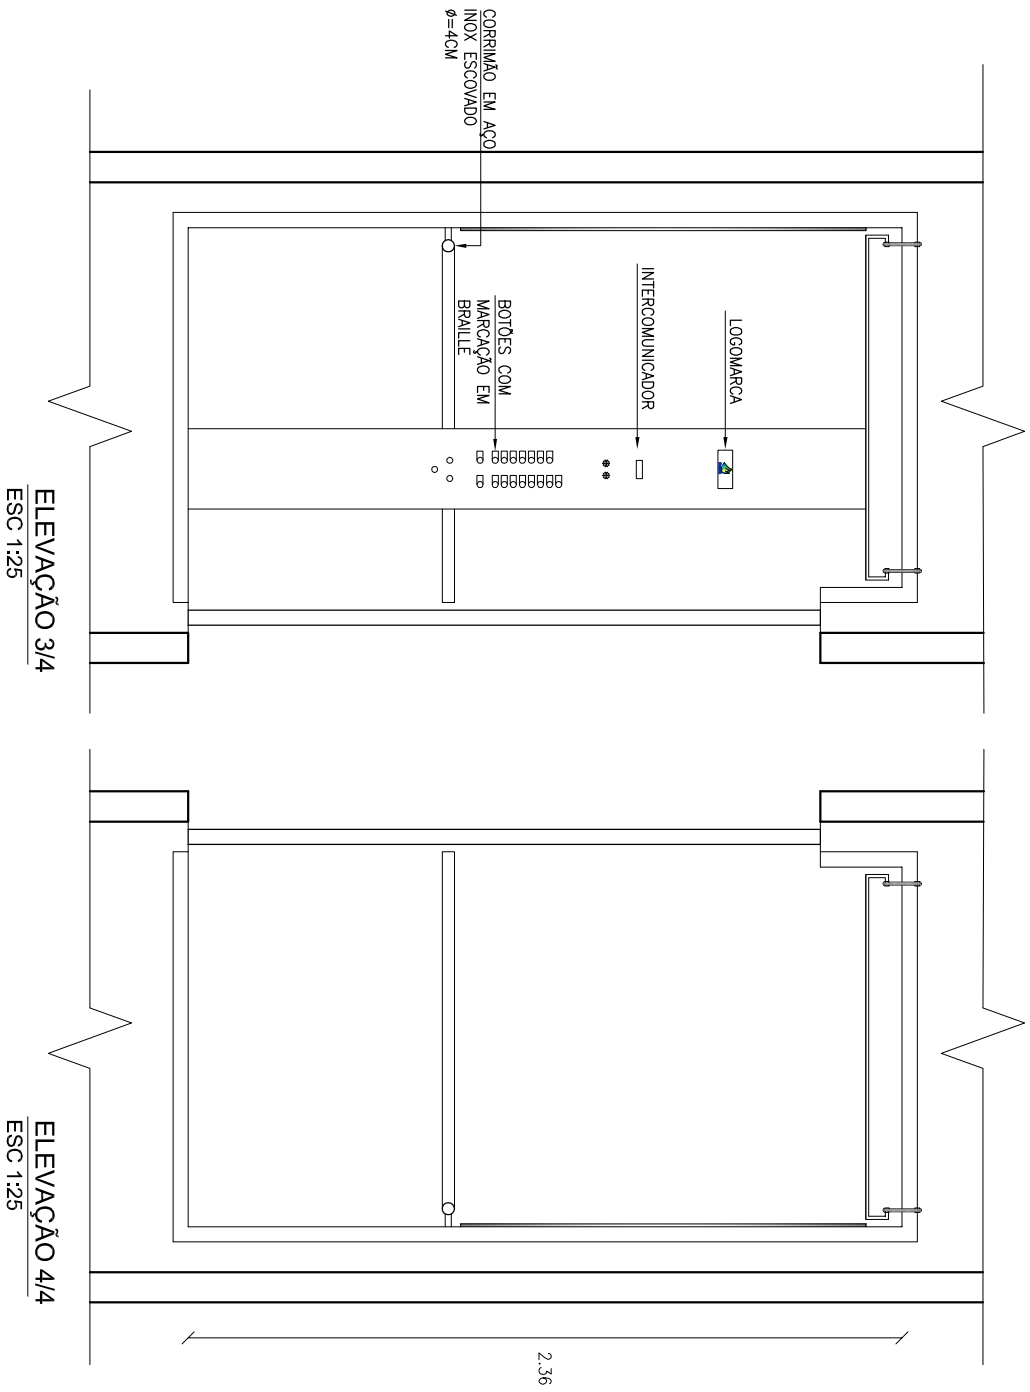

ELEVAÇÃO 3/4
ESC 1:25

ELEVAÇÃO 4/4
ESC 1:25



PODER JUDICIÁRIO
JUSTIÇA DO TRABALHO
TRT 7ª REGIÃO
ENGENHARIA

SERVIÇO
MODERNIZAÇÃO DE ELEVADORES - ANEXO I

ASSUNTO
ELEVADOR SOCIAL 1

DATA
OUT/2015

ESCALA
1/25