




ELEVADOR SOCIAL 2
ANEXO I

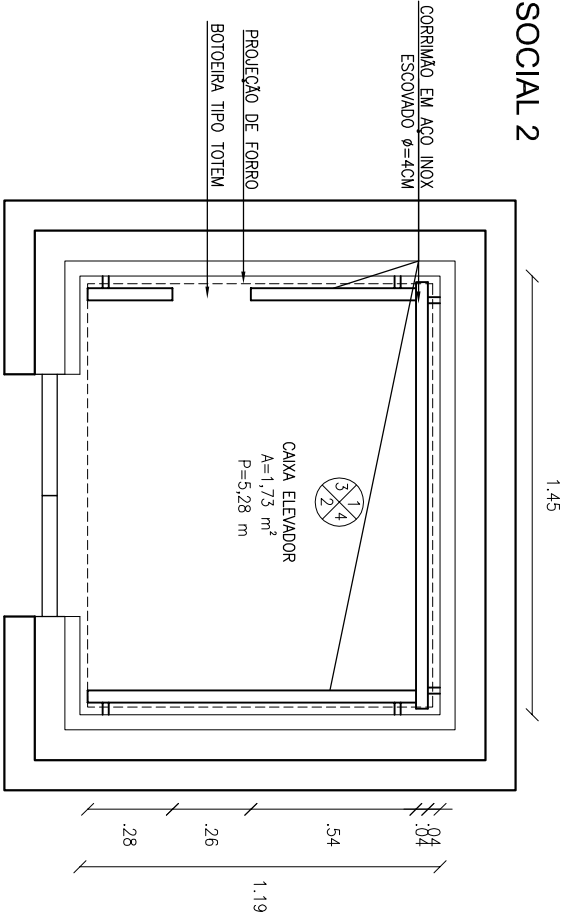


PLANTA BAIXA
ESC 1:25

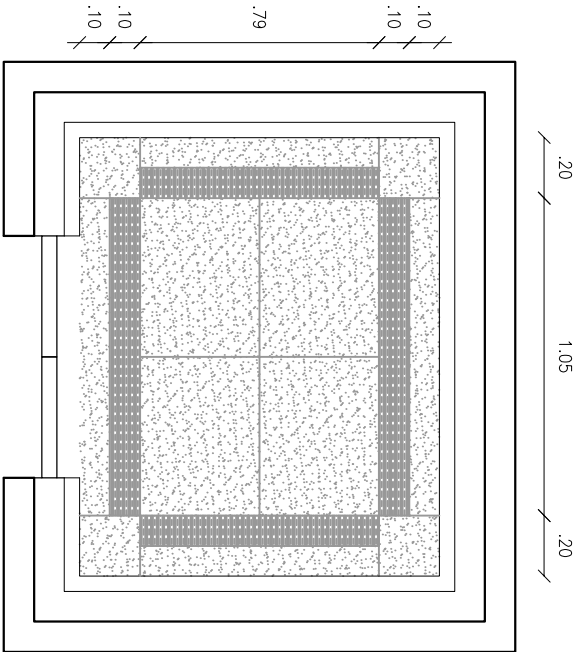


PLANTA BAIXA - PISO
ESC 1:25

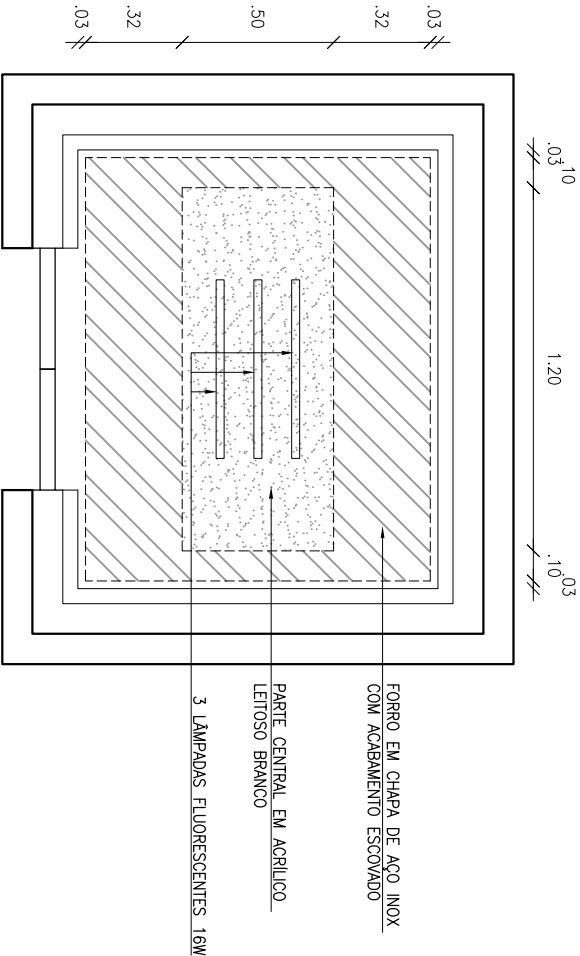


PLANTA BAIXA - FORRO
ESC 1:25

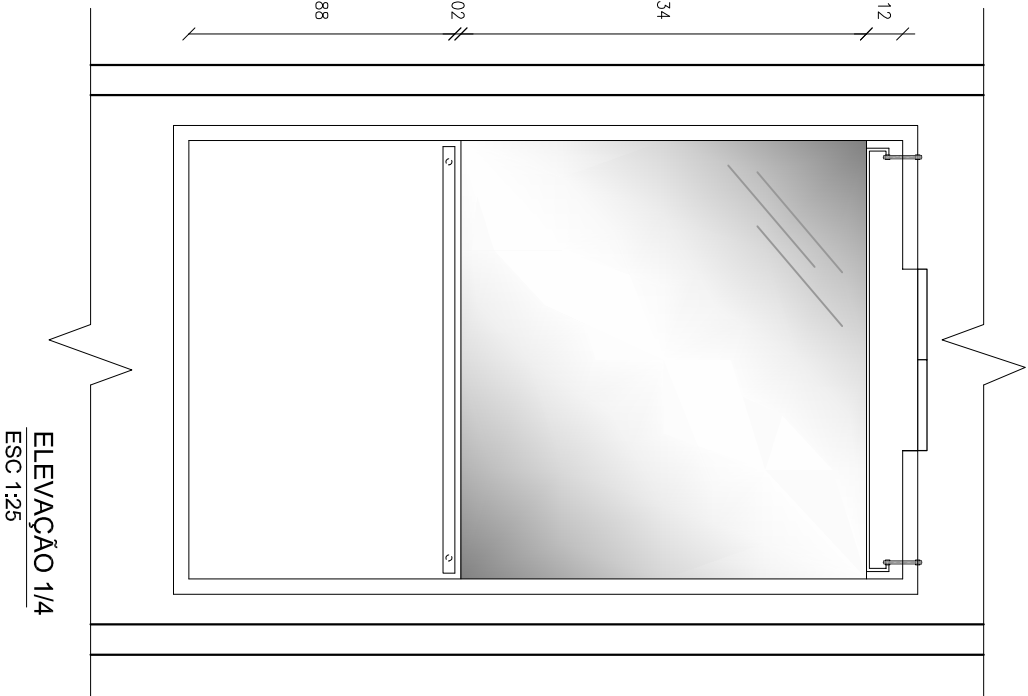


ELEVAÇÃO 1/4
ESC 1:25

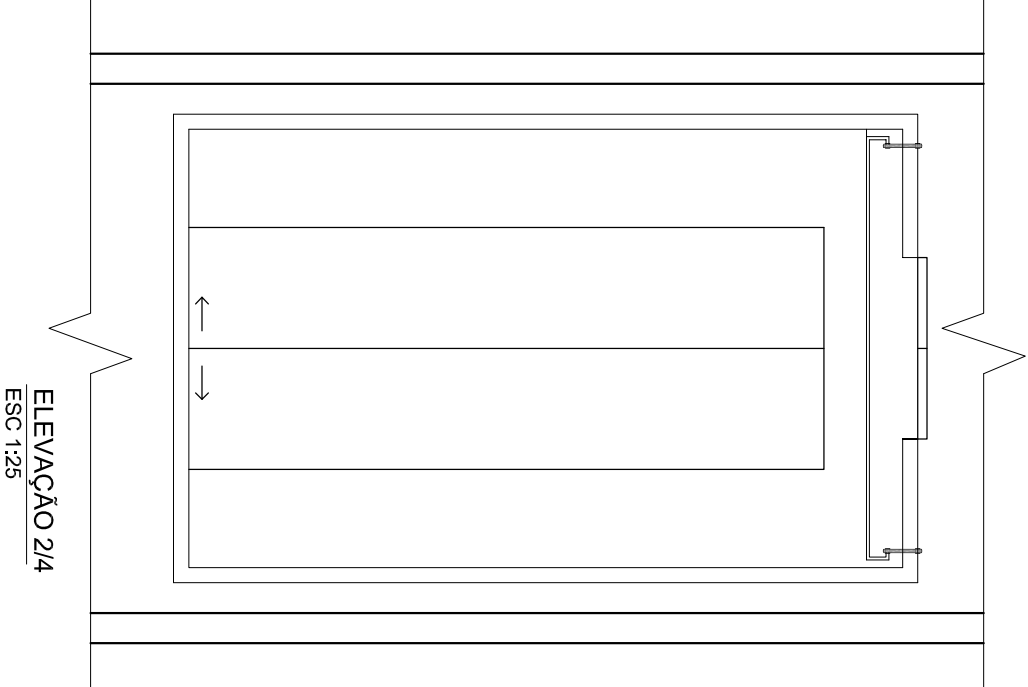

ELEVAÇÃO 2/4
ESC 1:25

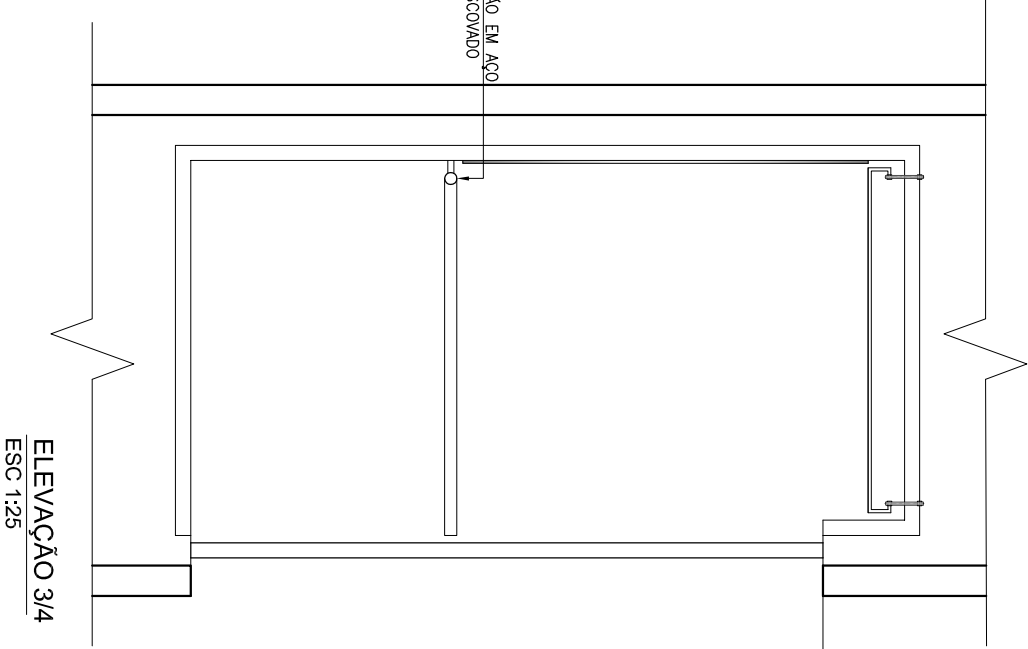

ELEVAÇÃO 3/4
ESC 1:25

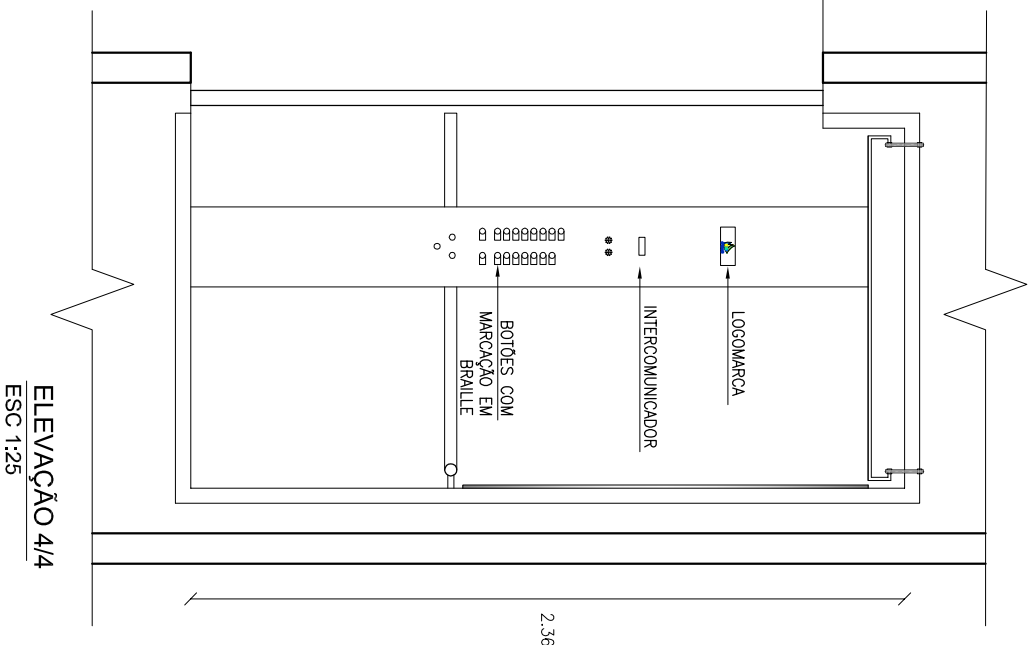

ELEVAÇÃO 4/4
ESC 1:25



PODER JUDICIÁRIO
JUSTIÇA DO TRABALHO
TRT 7ª REGIÃO
ENGENHARIA

SERVIÇO
ASSUNTO

MODERNIZAÇÃO DE ELEVADORES - ANEXO I
ELEVADOR SOCIAL 2

DATA
OUT/2015

ESCALA
1/25