




ELEVADOR SOCIAL 2
FORUM AUTRAN NUNES

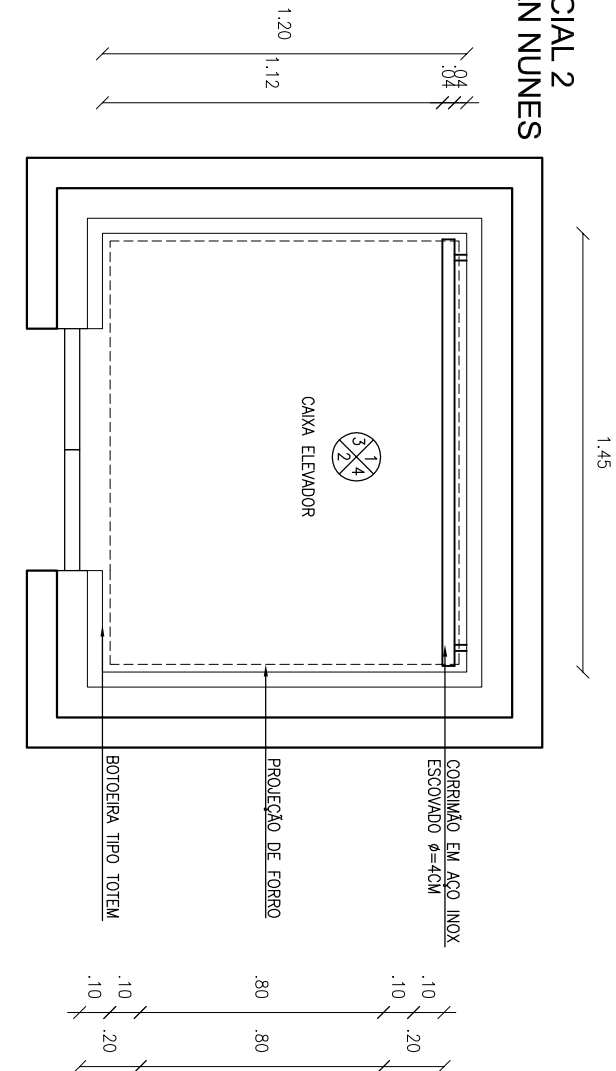


PLANTA BAIXA
ESC 1:25

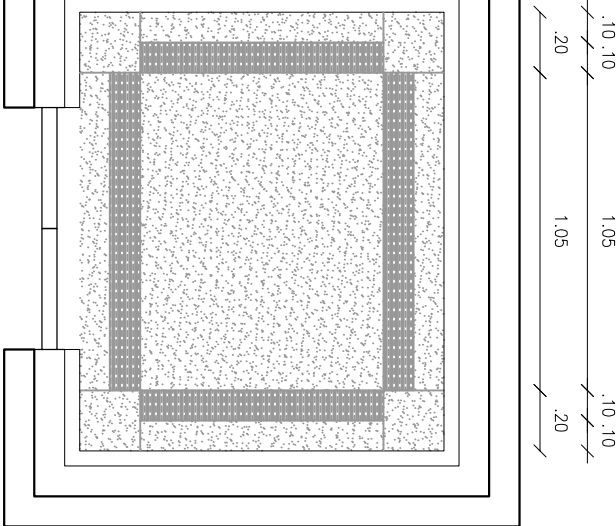

PLANTA BAIXA - PISO
ESC 1:25

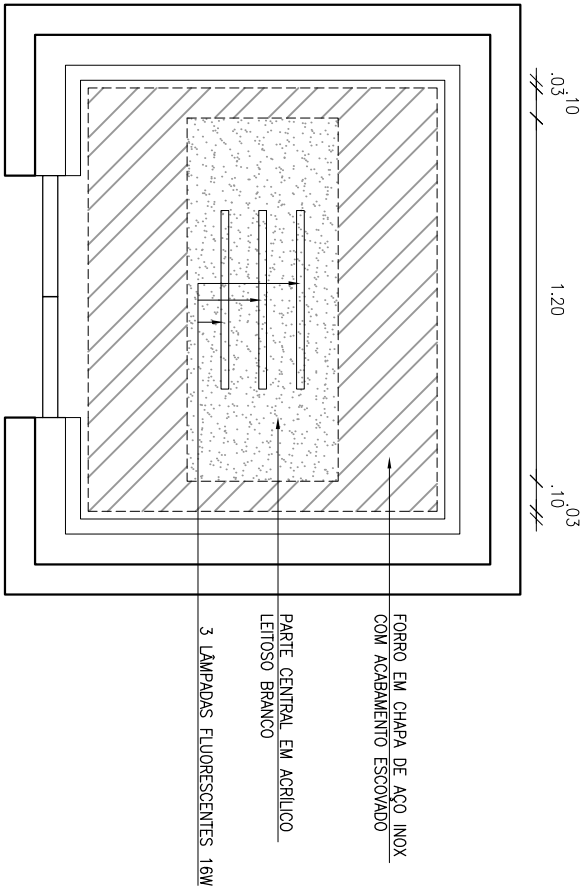

PLANTA BAIXA - FORRO
ESC 1:25

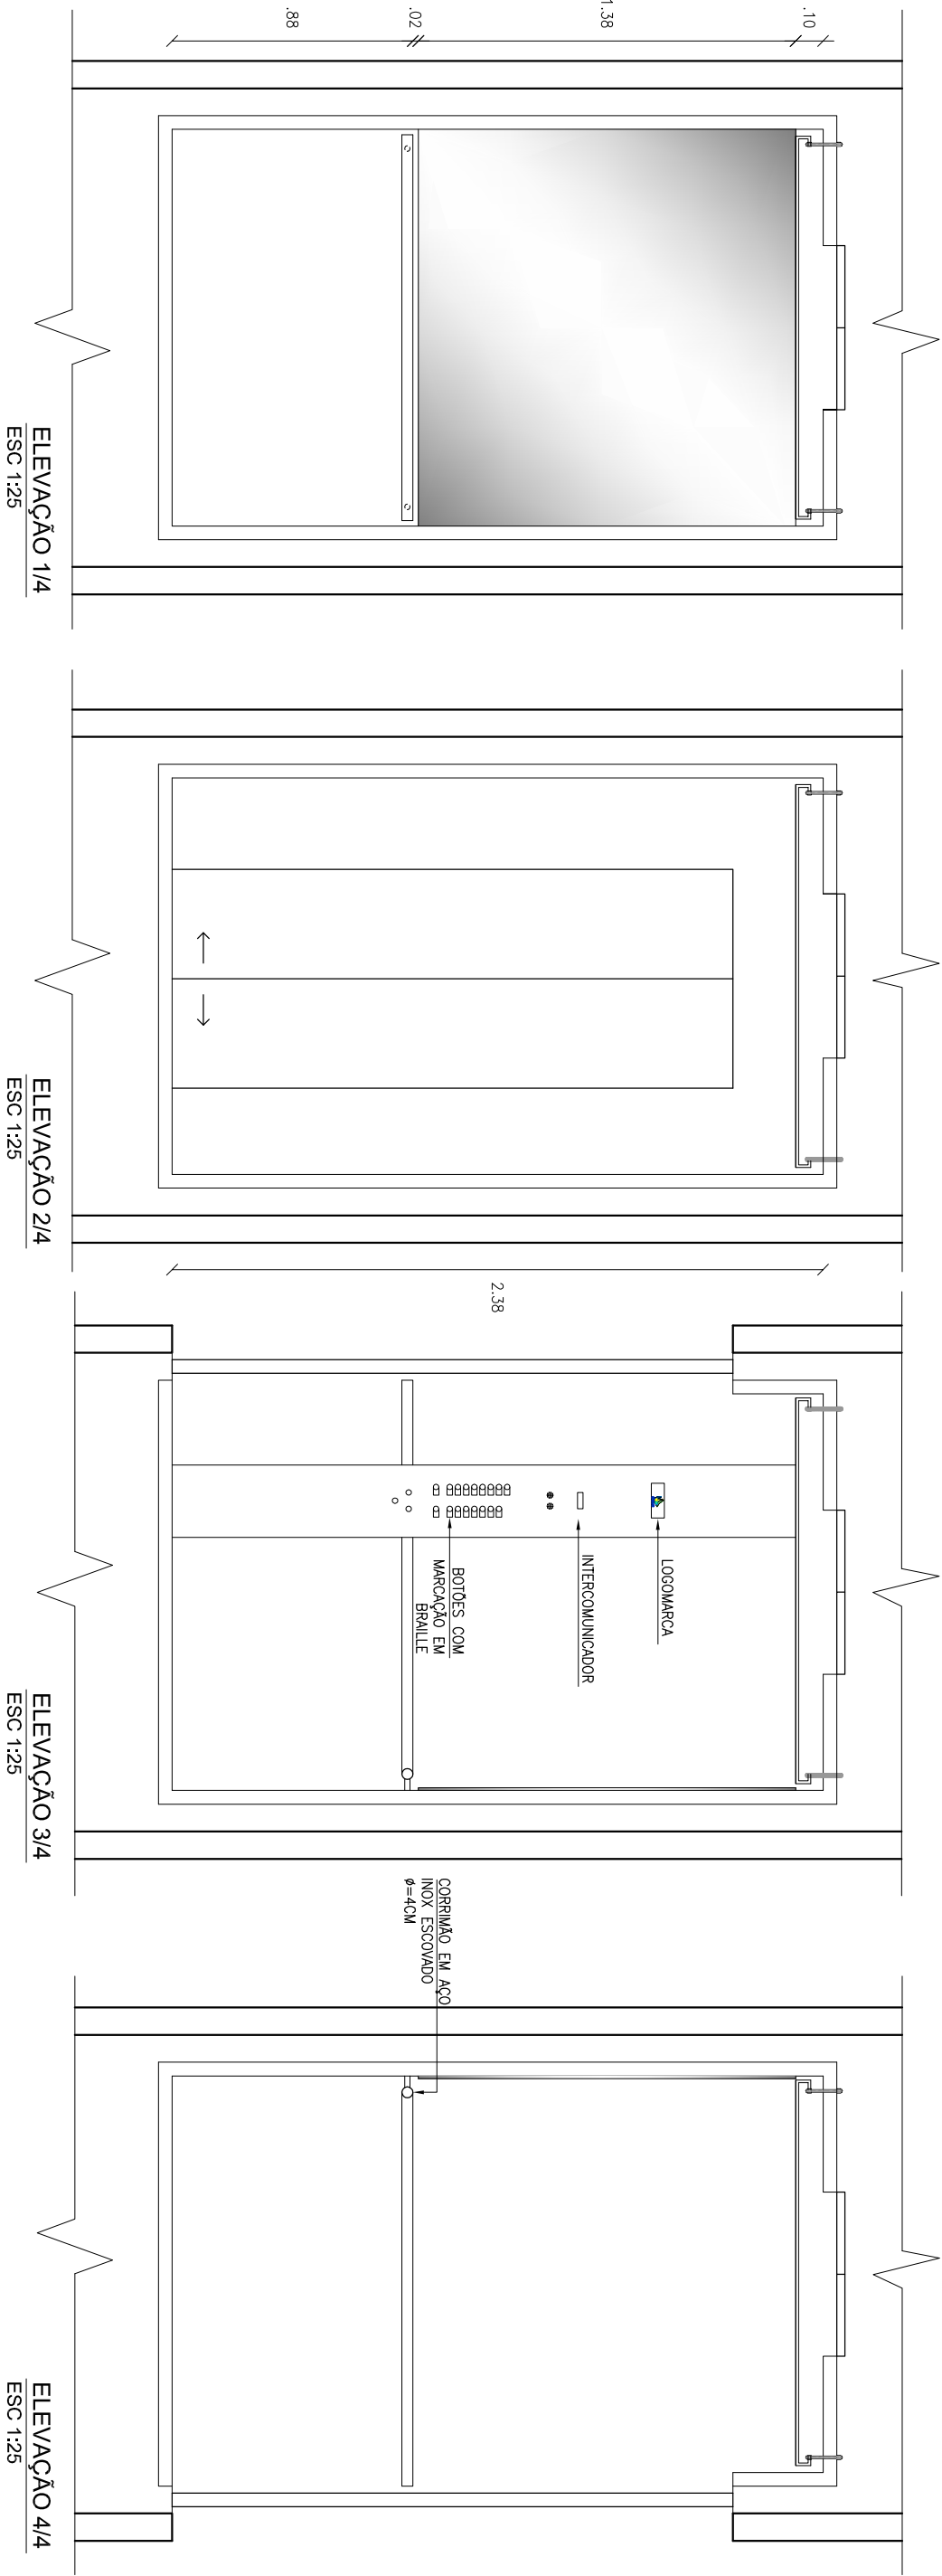

PODER JUDICIÁRIO
JUSTIÇA DO TRABALHO
TRT 7ª REGIÃO
ENGENHARIA

SERVIÇO
MODERNIZAÇÃO DE ELEVADORES - FORUM AUTRAN NUNES

ASSUNTO
ELEVADOR SOCIAL 2

DATA
OUT/2015

ESCALA
1/25