

PLACAS TIPO A

PLACAS TIPO B

BI-01 - IND PAV 1  
BI-02 - IND PAV 1

PLACAS TIPO C

C1-01 - SALA MAGISTRADO  
C1-02 - SECRETARIA  
C1-03 - CALCULOS  
C1-04 - ATENDIMENTO  
C1-05 - ATENDIMENTO  
C1-06 - SALA DE AUDIÊNCIAS  
C2-01 - W.C. MASCULINO  
C2-02 - W.C. FEMININO  
C2-03 - W.C. MISC.  
C2-04 - BANHEIRO  
C2-05 - COPA  
C2-06 - SALA TÉCNICA  
C2-07 - CENTRAL DE AR CONDICIONADO  
C2-08 - SHAFT  
C3-01 - ELEVADOR 1  
C3-02 - ELEVADOR 2  
C4-03 - PAV. 1

PLACAS TIPO D

D1-02 - SALIDA DE EMERGENCIA - ESQUERDA  
D1-04 - SALIDA DE EMERGENCIA - DESCENDO A ESCADA  
D1-05 - EM CASO DE INCENDIO USE A ESCADA  
D2-01 - SALIDA DE EMERGENCIA - FRENTE  
D3-01 - SALIDA DE EMERGENCIA - TETO  
D3-02 - Direção da placa D3-01 indicada em planta baixa  
D4-01 - MANGUEIRA  
D4-02 - EXTINTOR CO2  
D4-03 - EXTINTOR RS  
D5-01 - ALARME DE INCENDIO


PLACAS TIPO E

E-01 - MAPA TÁTIL PAV 1  
E-02 - MAPA TÁTIL PAV1

PLACAS TIPO F

F-01 - SALA MAGISTRADO  
F-02 - SECRETARIA  
F-03 - CALCULOS  
F-04 - ATENDIMENTO  
F-05 - ATENDIMENTO  
F-06 - SALA DE AUDIÊNCIAS  
F-26 - W.C. MASCULINO  
F-27 - W.C. FEMININO  
F-28 - BANHEIRO  
F-33 - SALA TÉCNICA  
F-32 - CENTRAL DE AR CONDICIONADO  
F-33 - SHAFT

LEGENDAS

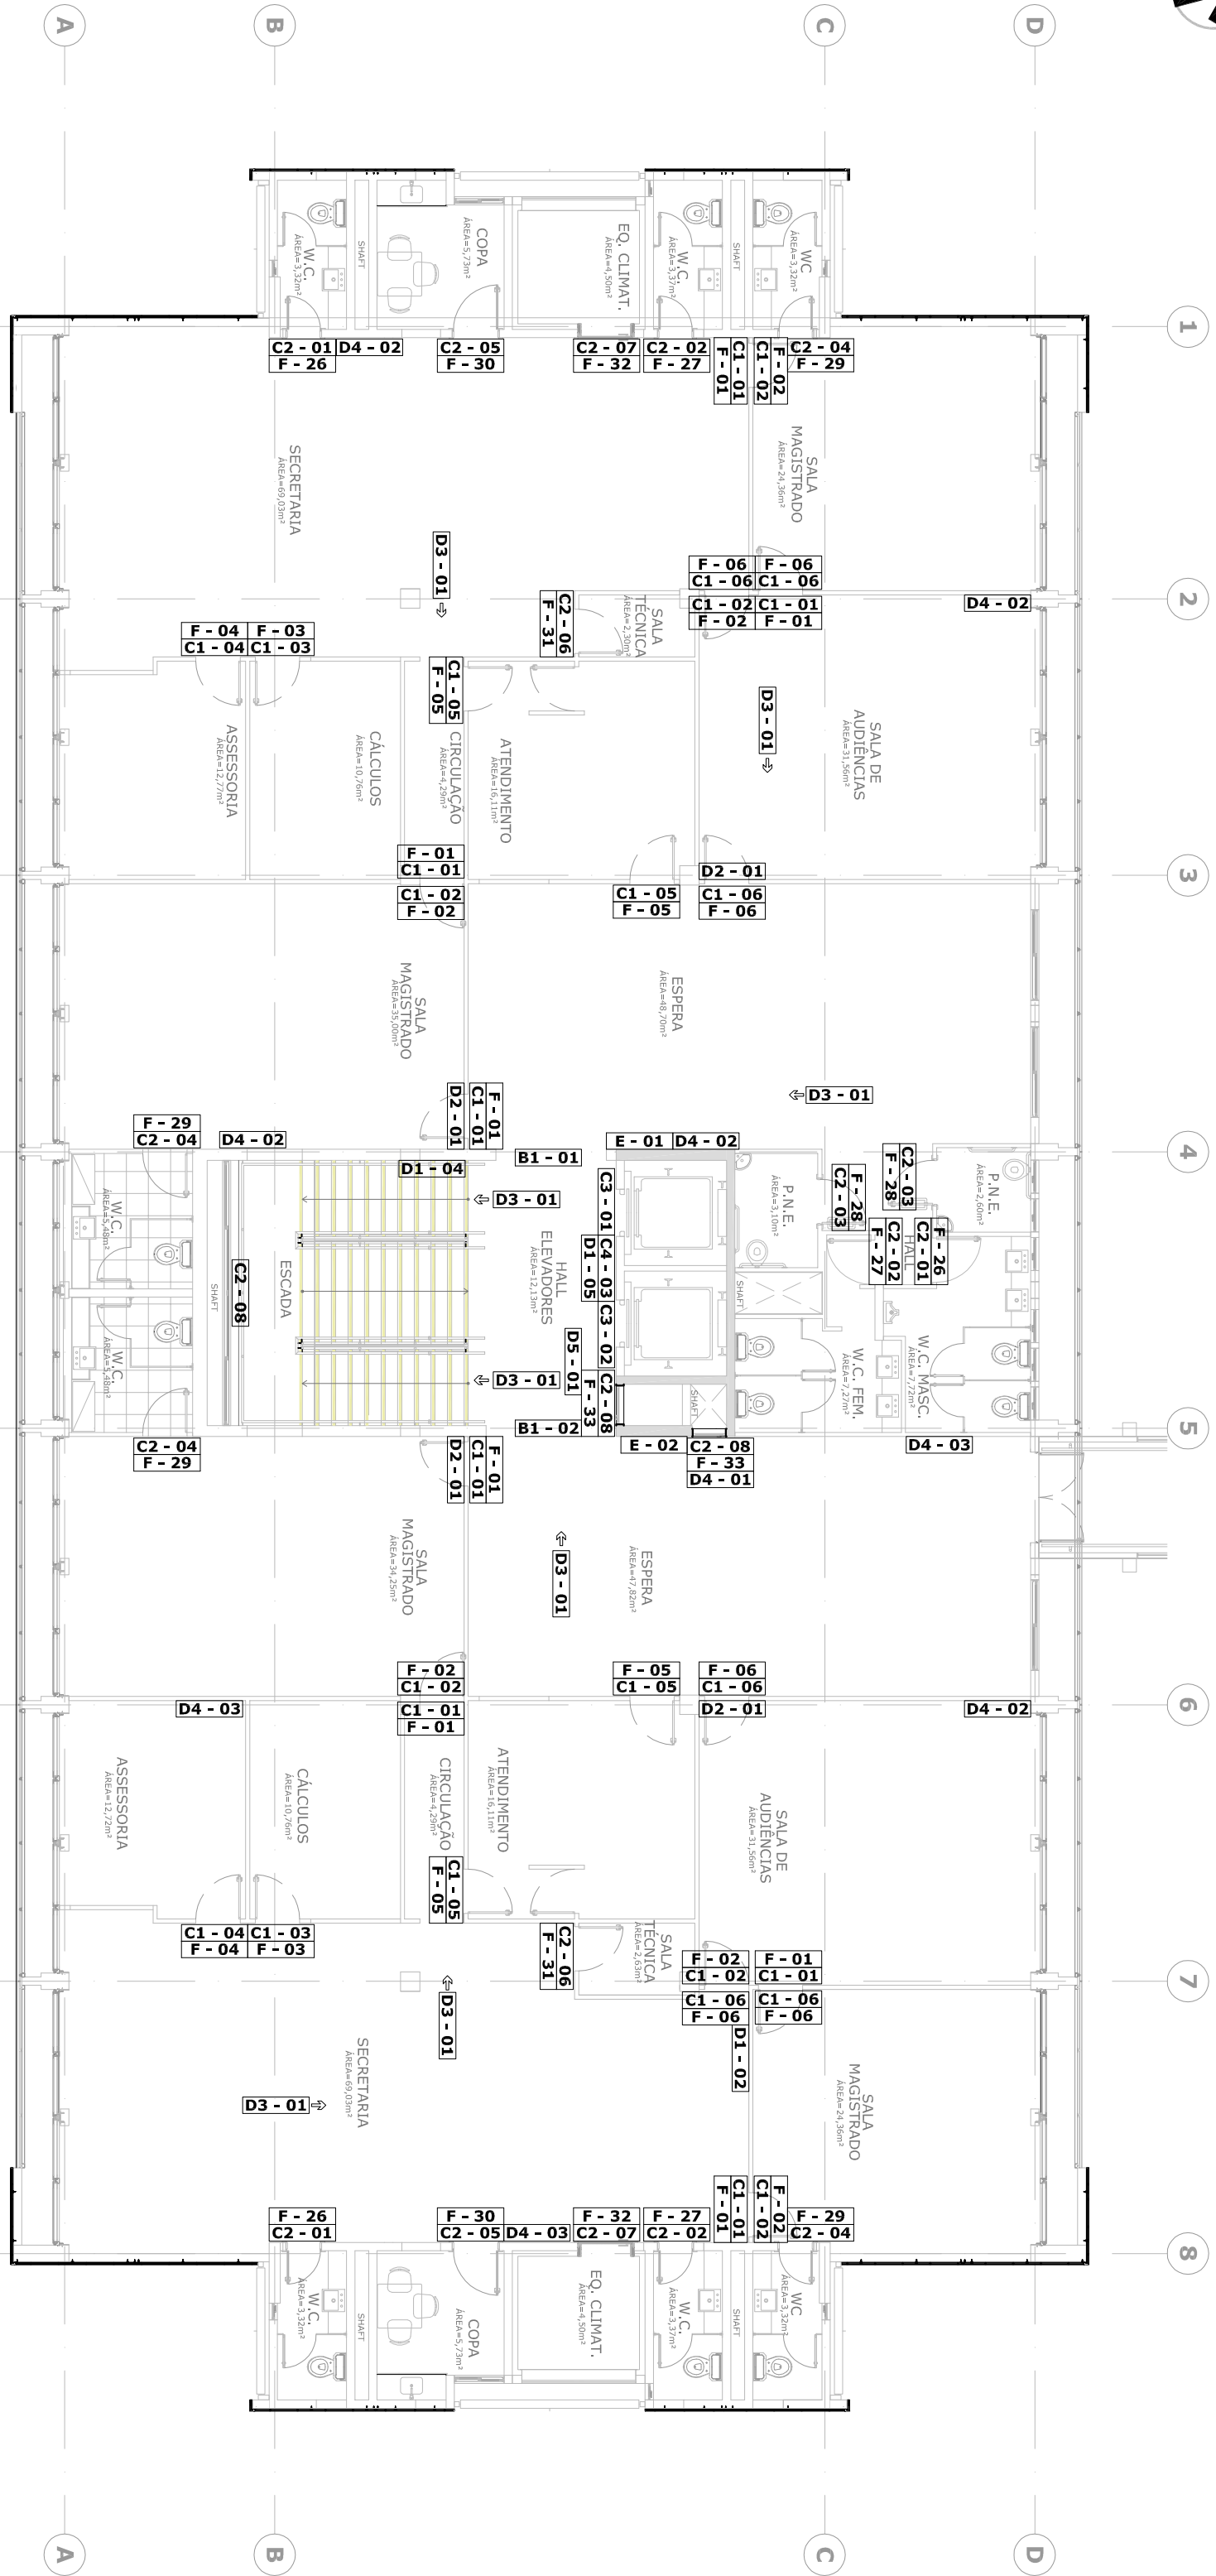

01 PLANTA BAIXA PAVIMENTO 01

ESCALA

1/75

SAÚDE

ISS PROJETO

CAU

ISS CÁLCULO

PAV

ISS CONSTRUÇÃO

PROPRIETÁRIO

ARROIO

PROJETO

PROJETO

CÁLCULO

CÁLCULO

CONSTRUÇÃO

CONSTRUÇÃO

PROPRIETÁRIO

ARROIO

PROJETO

PROJETO

CÁLCULO

CÁLCULO

CONSTRUÇÃO

CONSTRUÇÃO

PROPRIETÁRIO

ARROIO

PROJETO

PROJETO

CÁLCULO

CÁLCULO

CONSTRUÇÃO

CONSTRUÇÃO

