


LEGENDAS

PLACAS TIPO D

D1-03 - SAÍDA DE EMERGÊNCIA - SUBINDO A ESCADA



D2-01 - SAÍDA DE EMERGÊNCIA - FRENTE

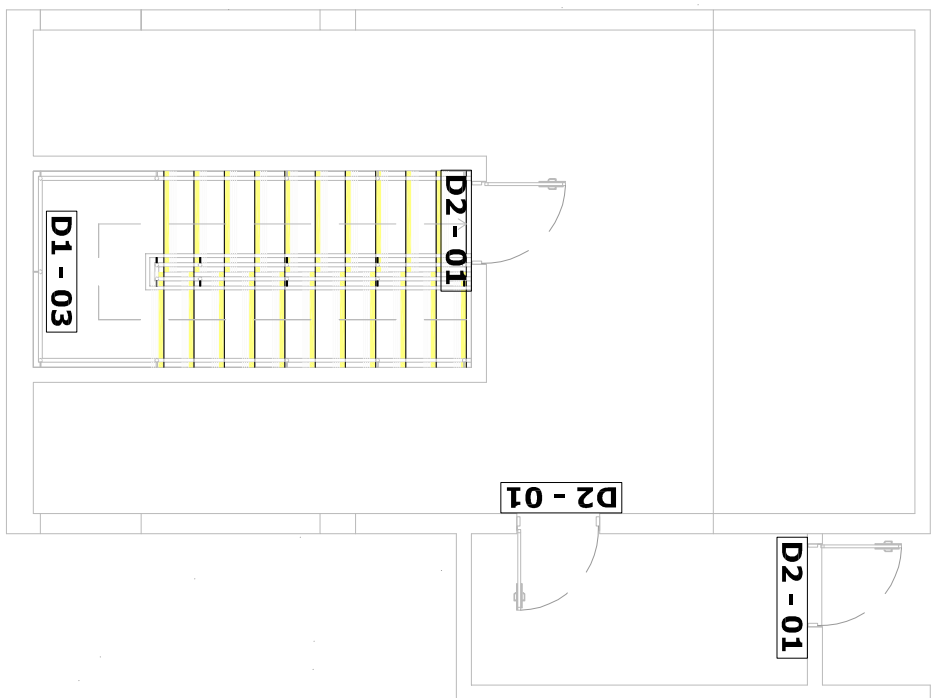

02 PLANTA BAIXABARILETE

ESCALA

1/75

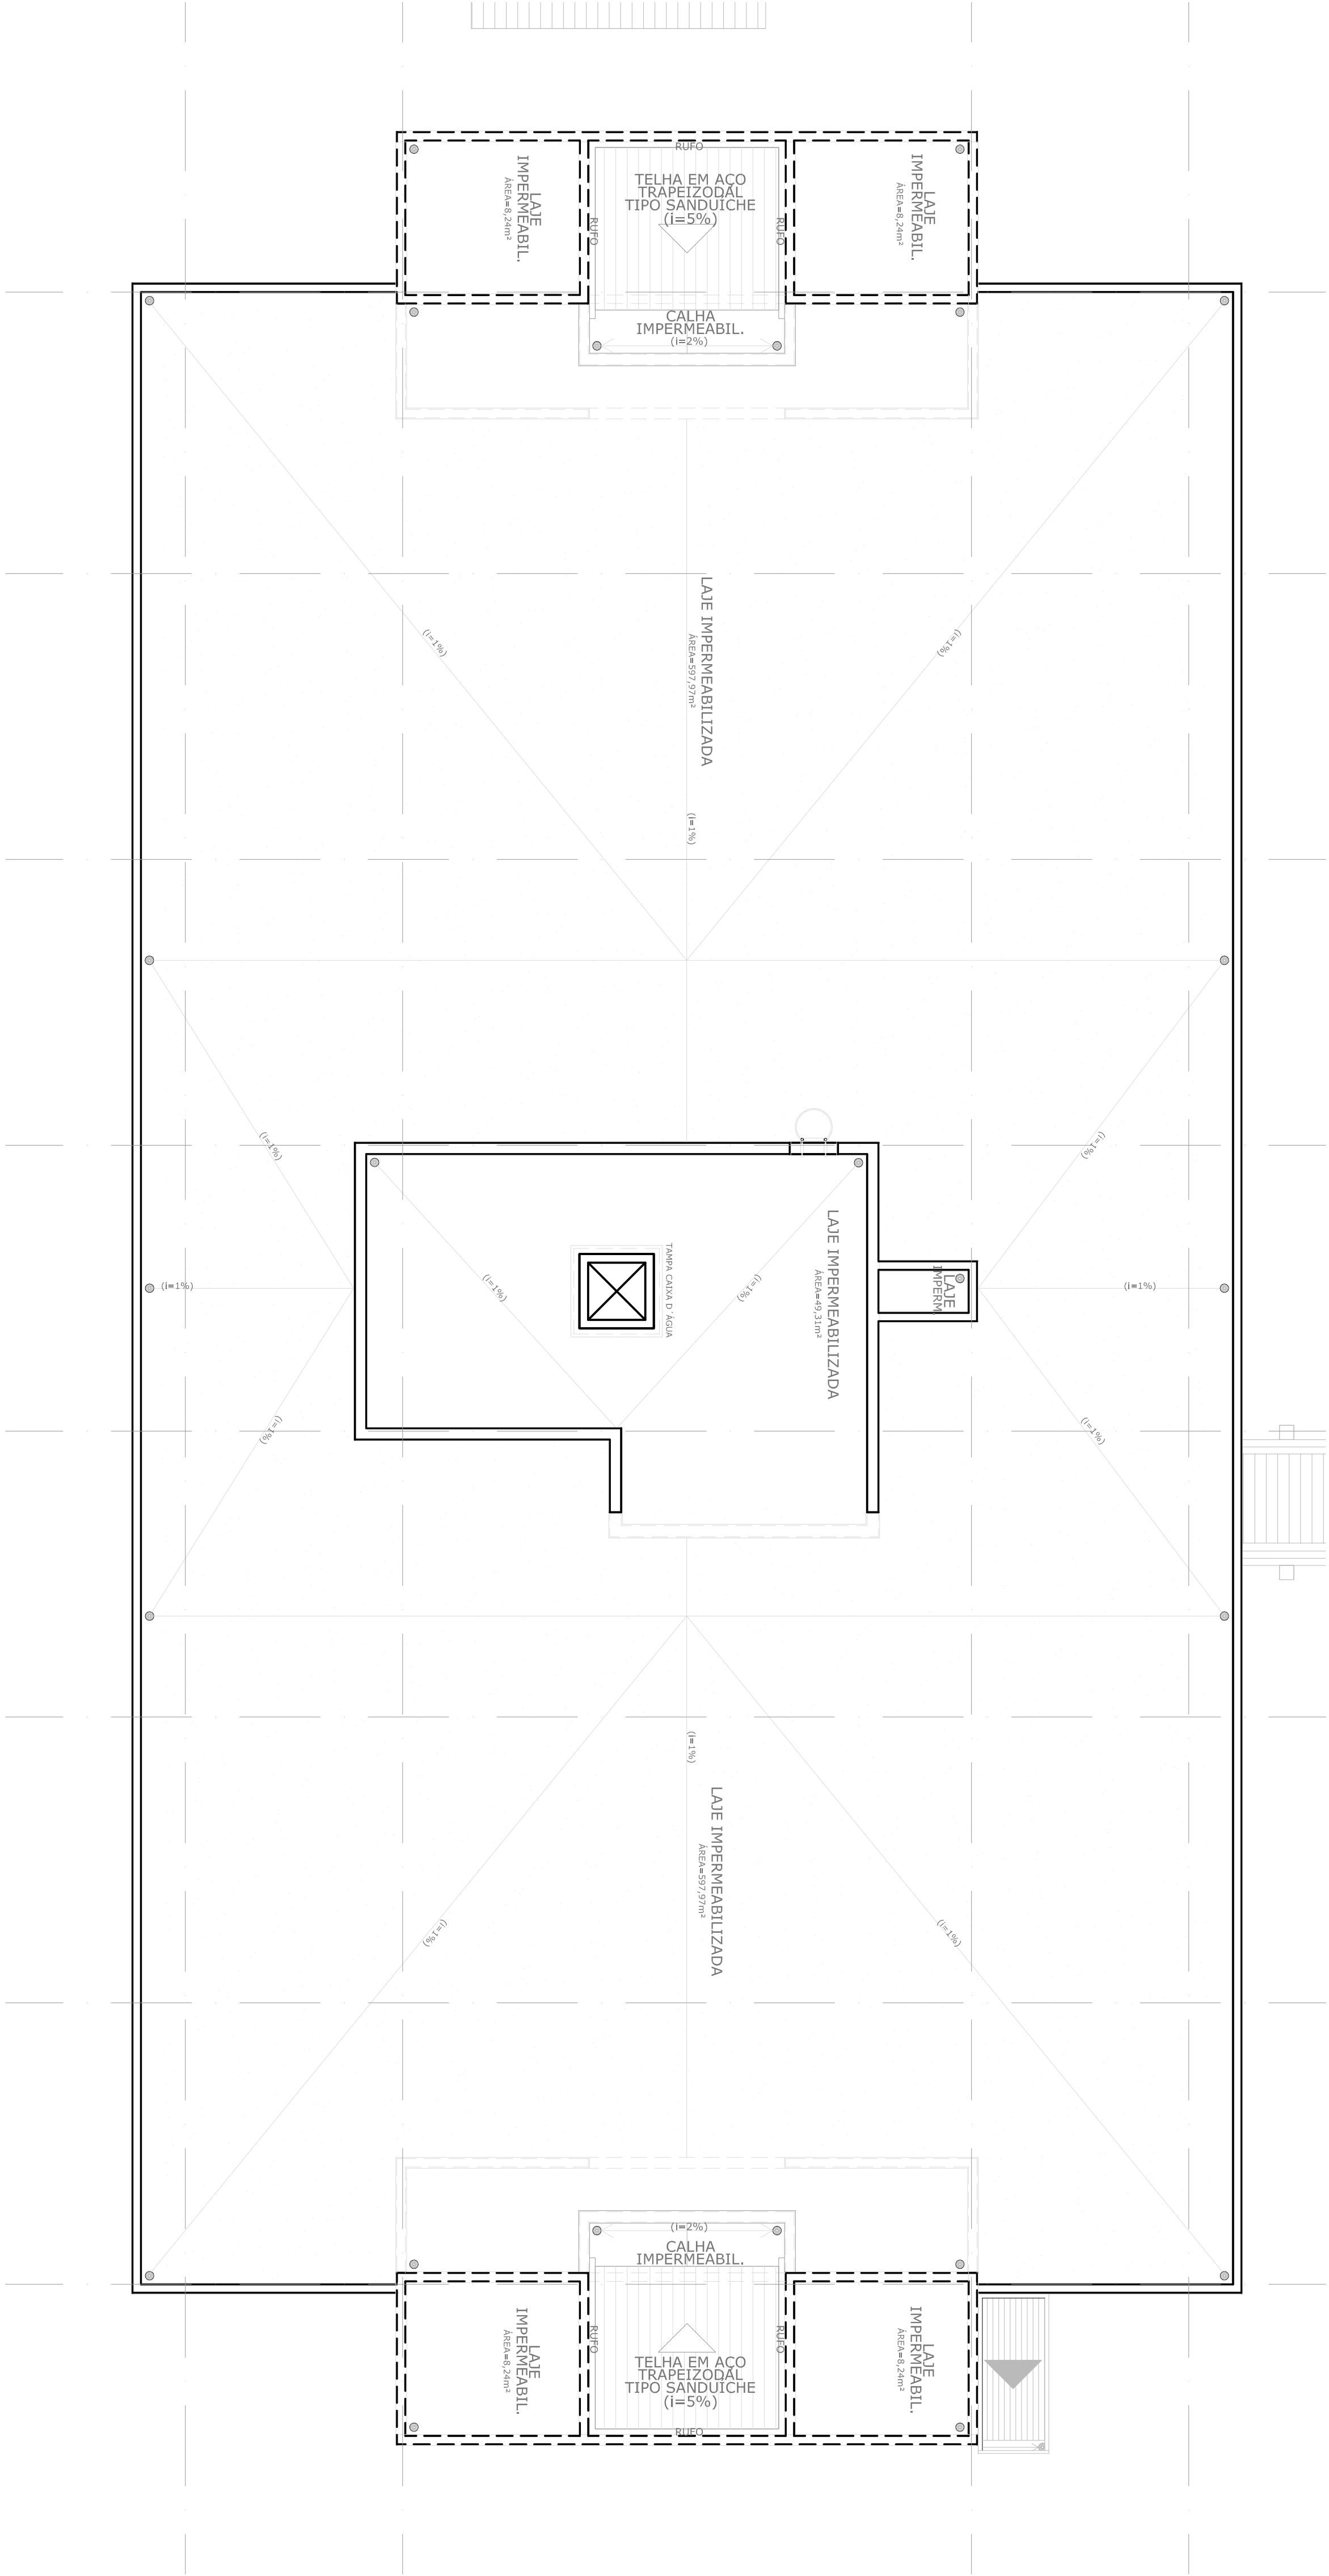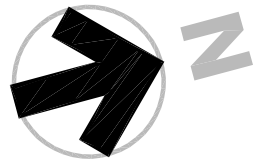

01 PLANTA BAIXA PAVIMENTO COBERTA

ESCALA

1/75

SAÚDE	ISS PROJETO
CAU	ISS CÁLCULO
PIF	ISS CONSTRUÇÃO
PROPRIETÁRIO	PROPRIETÁRIO
PROJETO	PROJETO
CÁLCULO	CÁLCULO
CONSTRUÇÃO	CONSTRUÇÃO

CLIENTE: TRIBUNAL REGIONAL DO TRABALHO 7ª REGIÃO

REFORMA - EDIFÍCIO FÓRUM AUNTAN NUNES

COMUNICAÇÃO VISUAL - PROJETO EXECUTIVO

0023-COM_VISUAL-FORUM_A_NUNES-PE-PLA-LAV-PAV-COB-H00

CONSTRUTORA: EXPRITO REIS/SAKA

ZALDO SOTIRO

ZALDO SOTIRO

9/12/2013

0023



MOB ARQUITETURA

MOB ARQUITETURA

MOB ARQUITETURA

MOB ARQUITETURA

MOB ARQUITETURA