



PLANTA BAIXA BANCADA REFEITÓRIO

 

CORTE AA

---


ESCALA 1:25

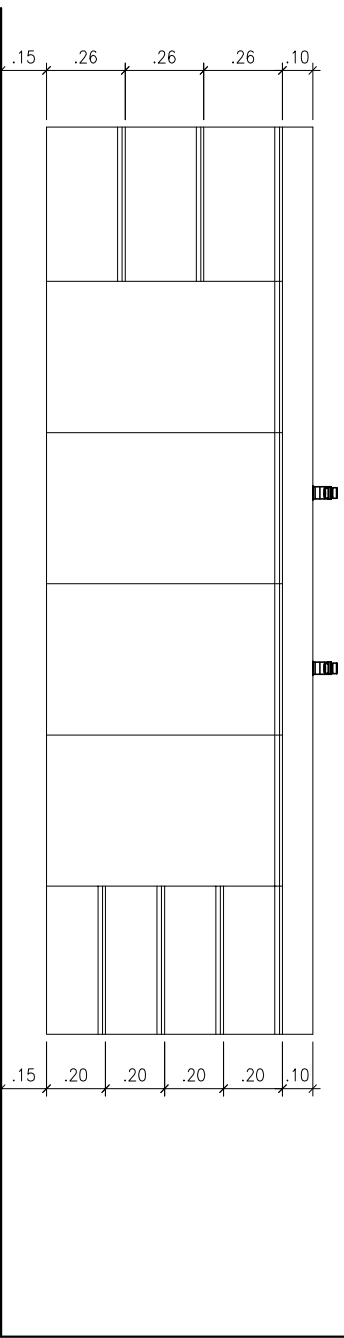

ELEVAÇÃO

---

ESCALA 1:25

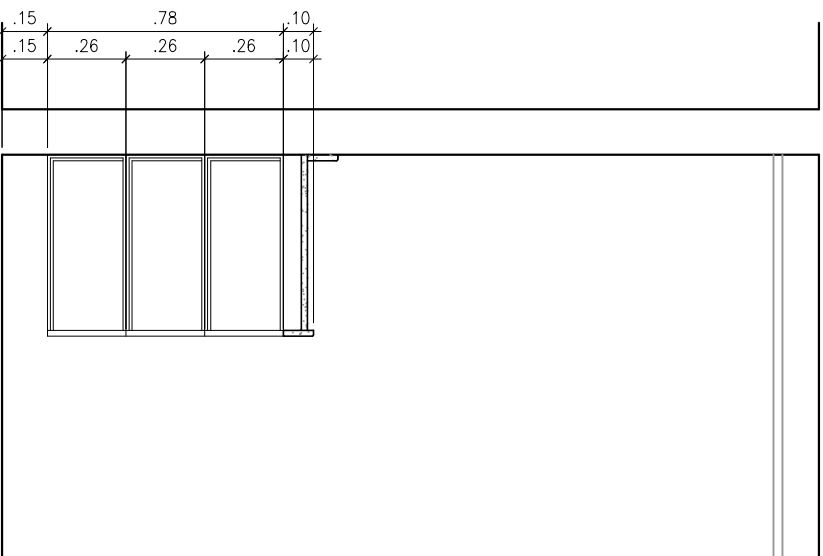

CORTE BB

---

ESCALA 1:25

OBSERVAÇÕES:

- Cotas em metro;
- Conterir as medidas no local;
- Mobiliário em mdf revestido por laminado plástico texturizado na cor branca;
- Puxadores tipo calha;
- Portas com dobradiças de pressão;
- Gavetas com corrediças telescópicas metálicas.