




Y:\DIVISOES\DE\PROJETO\2017\F_PORTAIS DETECTORES DE METAIS\MARACANAÚ\PLANTA BAIXA_MARACANAÚ_V1.dwg

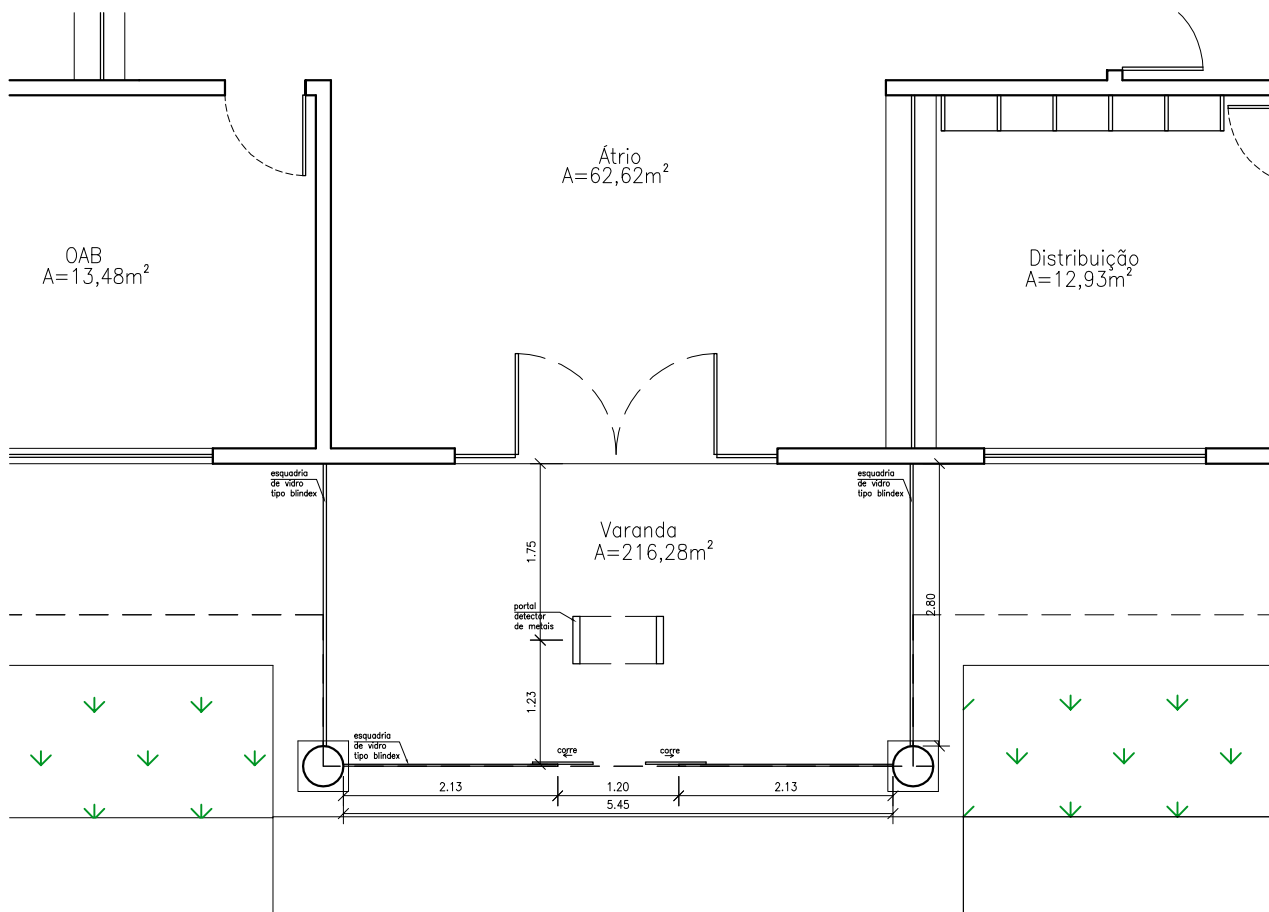

PL. BAIXA
ESC. 1/75

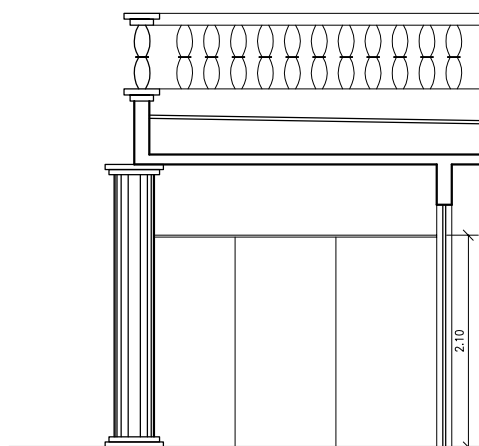

ELEVAÇÃO LATERAL
ESC. 1/75

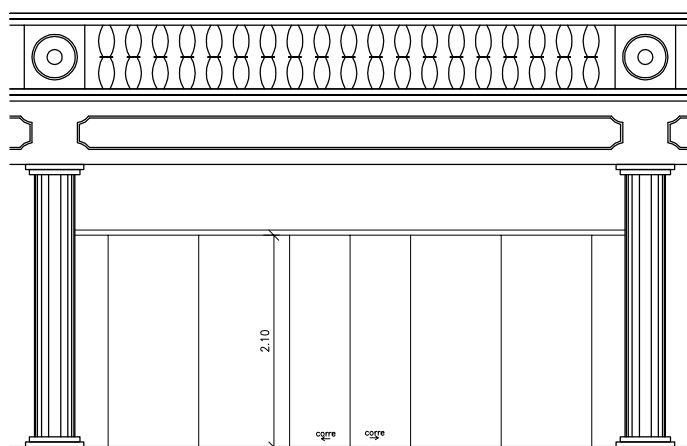

ELEVAÇÃO FRONTAL
ESC. 1/75



PODER JUDICIÁRIO
JUSTIÇA DO TRABALHO
TRT 7ª REGIÃO
ENGENHARIA

SERVIÇO
FÓRUM DE MARACANAÚ

ASSUNTO
DETECTORES DE METAL

DATA
JUL/2017

ESCALA
1/75

1
1