




Y:\DIVISOES\DE\PROCESO S\2017\F_PORTAIS DETECTORES DE METAIS\LIMOEIRO\PLANTA BAIXA_LIMOEIRO_V1.dwg

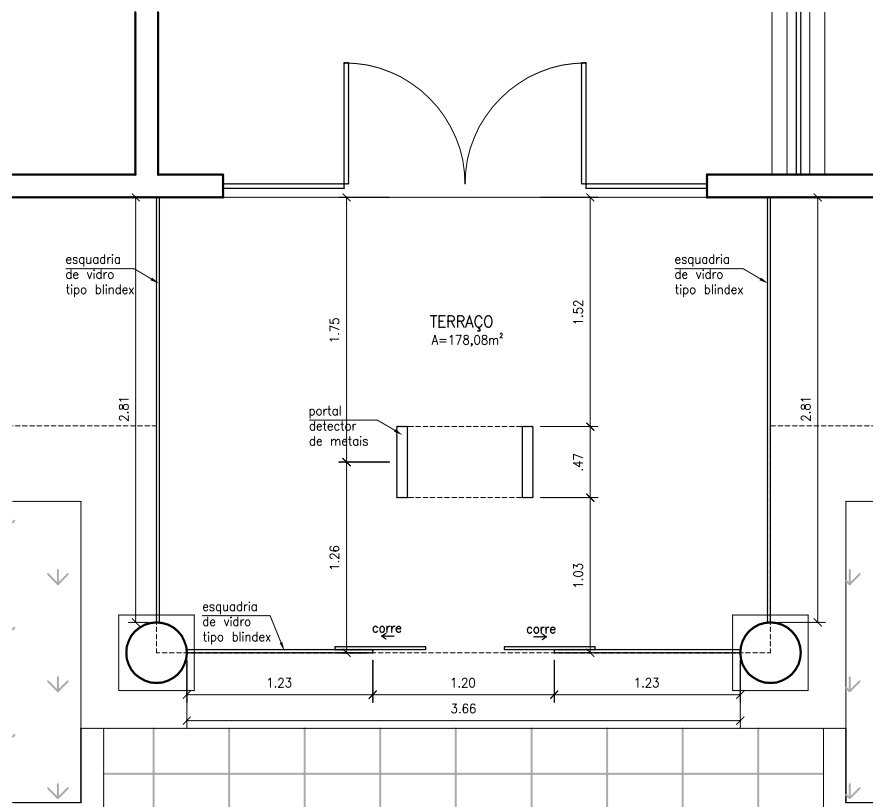

PL. BAIXA
ESC. 1/50

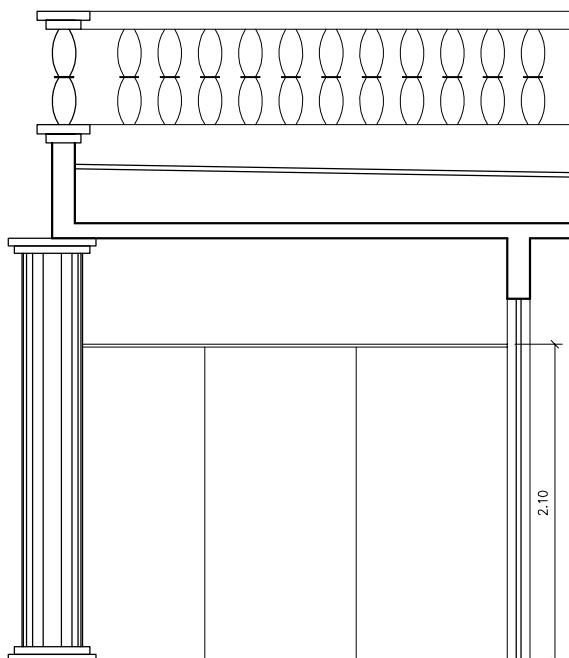

ELEVAÇÃO LATERAL
ESC. 1/50

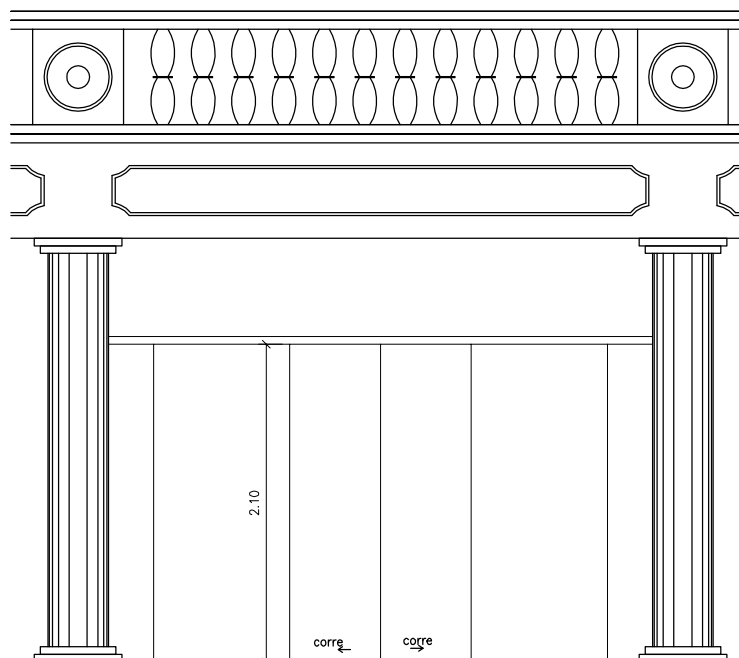

ELEVAÇÃO FRONTAL
ESC. 1/50



PODER JUDICIÁRIO
JUSTIÇA DO TRABALHO
TRT 7ª REGIÃO
ENGENHARIA

SERVIÇO

VARA DE LIMOEIRO

ASSUNTO

DETECTORES DE METAL

DATA

JUN/2017

ESCALA

1/50

1
1