




Y:\DIVISOES\DE\PROCESO\2017\F\_PORTAIS\_DETECTORES\_DE\_METAIS\CAUCAIA\PLANTA\_BAIXA\_CAUCAIA\_V1.dwg

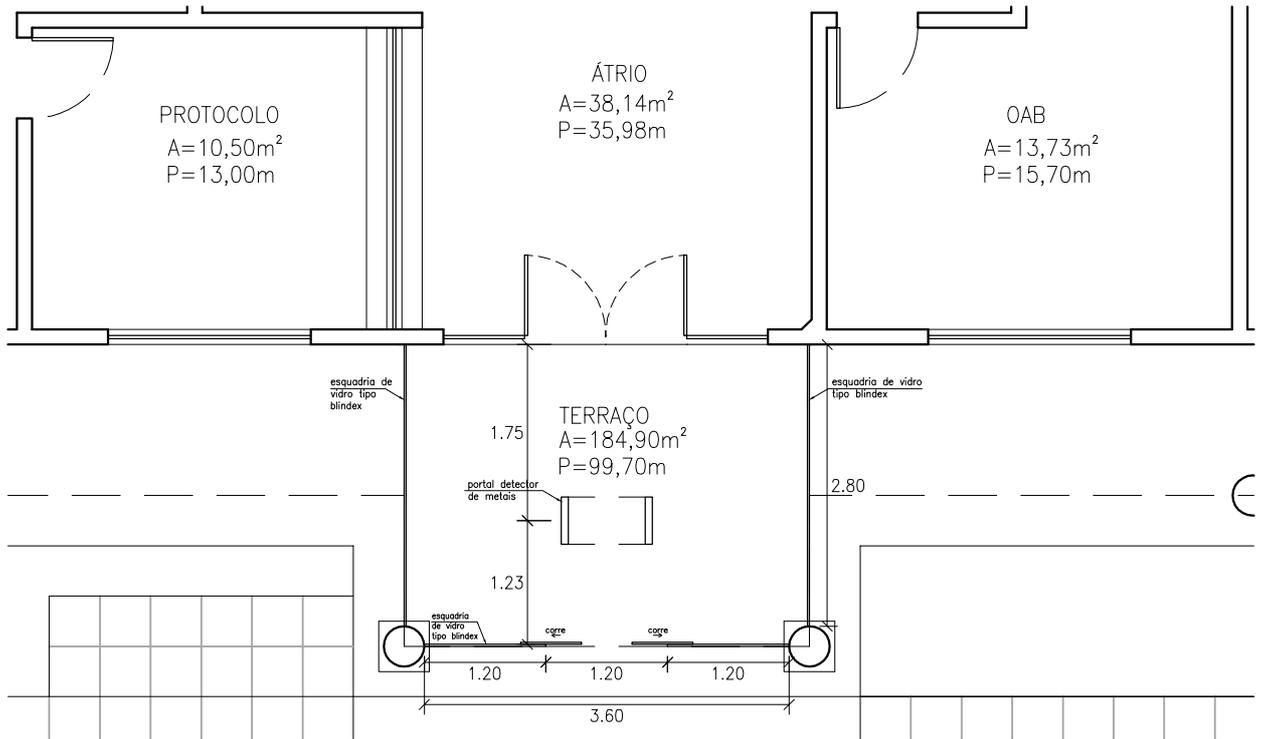

**PLANTA BAIXA PORTAL 1**  
ESC. 1/75

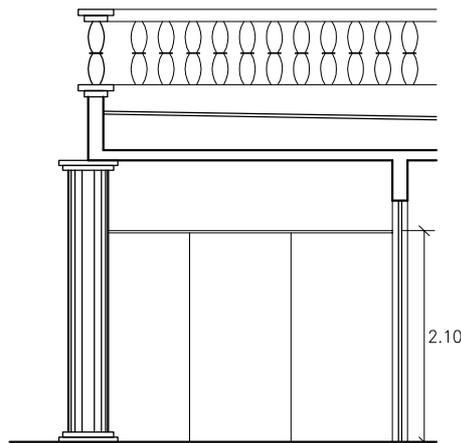

**ELEVAÇÃO LATERAL**  
ESC. 1/75

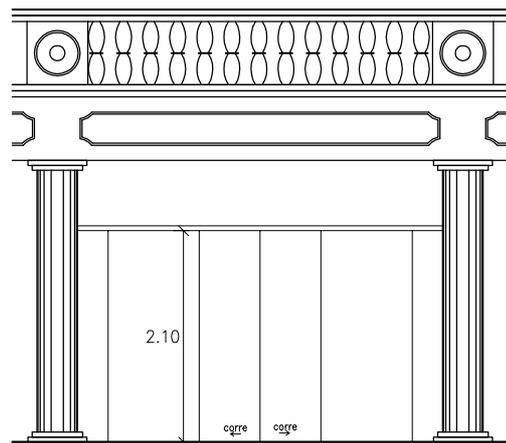

**ELEVAÇÃO FRONTAL**  
ESC. 1/75



PODER JUDICIÁRIO  
 JUSTIÇA DO TRABALHO  
 TRT 7ª REGIÃO  
 ENGENHARIA

SERVIÇO

FÓRUM DE CAUCAIA

ASSUNTO

DETECTORES DE METAL

DATA

JUL/17

ESCALA

1/75

1/1