

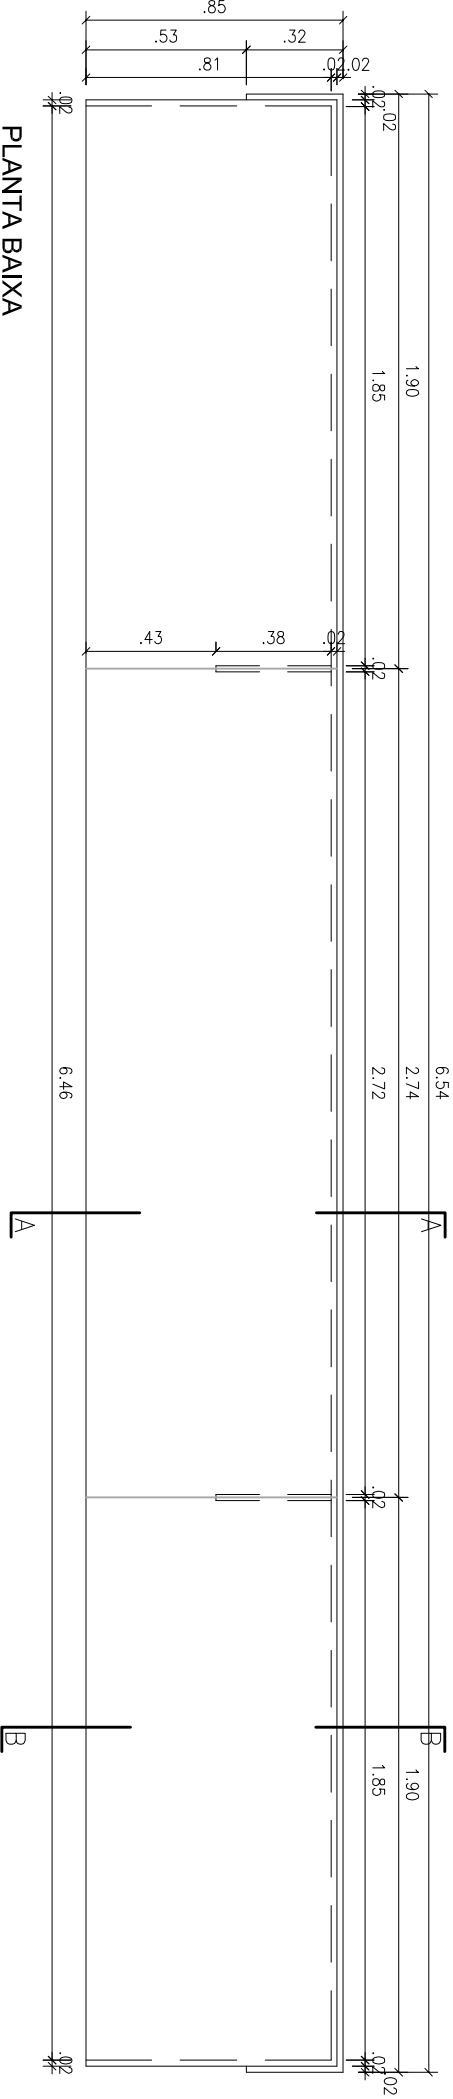


BANCADAS LATERAIS

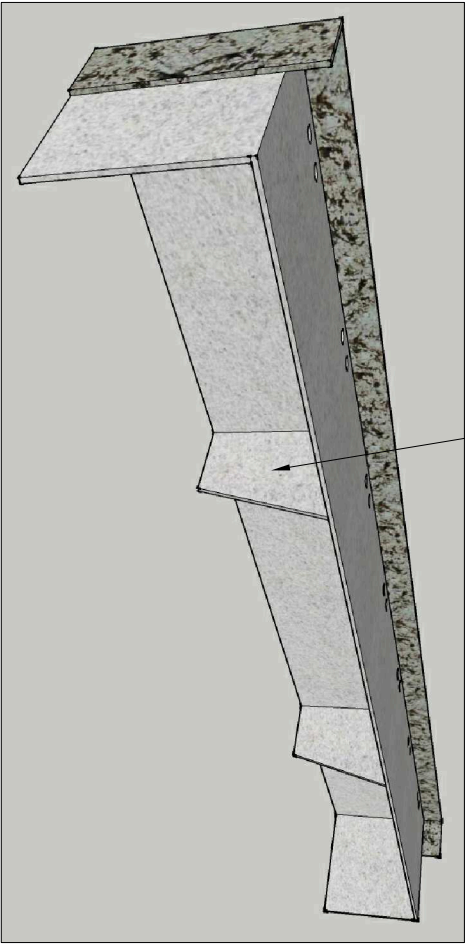

PLANTA BAIXA  
Esc 1/25

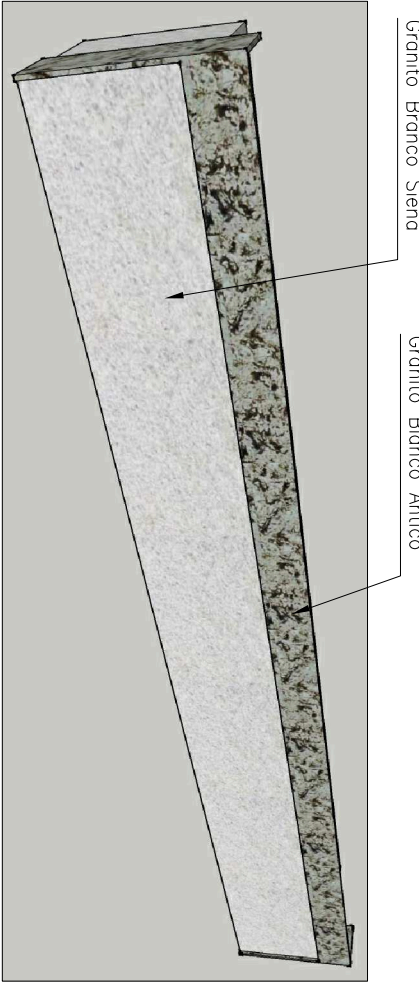

OBSERVAÇÕES:

- Bancadas em Granito Branco Siena com detalhes em Granito Bianco Antico, conforme perspectiva;
- Previsão de furos para passagem de cabos no tampo – a definir in loco;
- Montantes com abertura para passagem dos eletrodutos conforme detalhe.



PODER JUDICIÁRIO  
JUSTIÇA DO TRABALHO  
TRT 7ª REGIÃO  
ENGENHARIA

SERVIÇO  
REFORMA ACESSIBILIDADE CASA SEDE

ASSUNTO  
BANCADAS DE GRANTO

DATA  
ABR/2019

ESCALA  
1/50