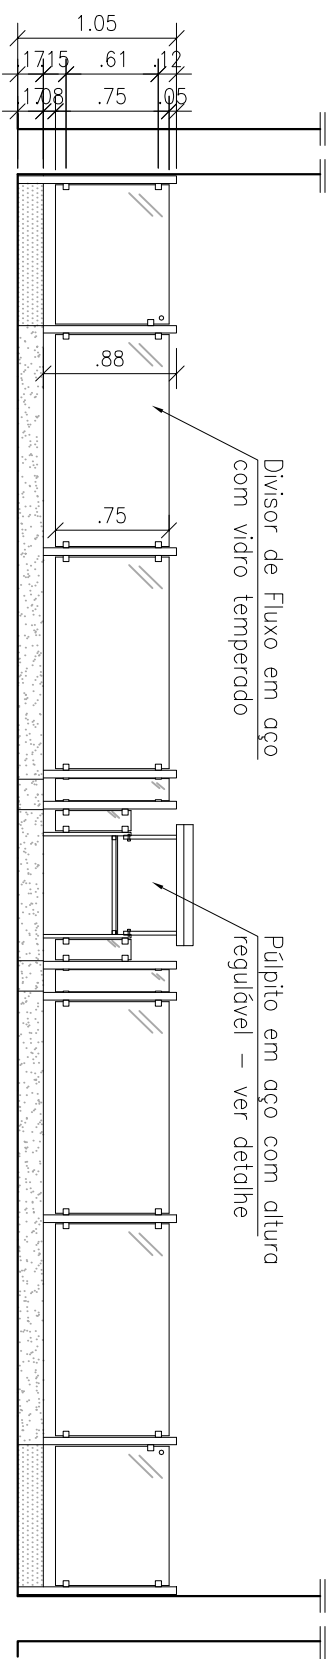


PLANTA BAIXA

Esc 1/50

CORTE AA

Esc 1/50

OBSERVAÇÕES:

- Divisor em Aço Inox com vidro temperado 10 mm;
- Porta das rampas com giro de 90° para fora com puxador e fecho;
- Montantes em Aço Inox $\varnothing=2$ pol
- Soleira entre os dois carpetes em granito Branco Siena.



PODER JUDICIÁRIO
JUSTIÇA DO TRABALHO
TRT 7ª REGIÃO
ENGENHARIA

SERVIÇO

REFORMA ACCESSIBILIDADE CASA SEDE

ASSUNTO

DIVISOR DE FLUXO

DATA

ABR/2019

ESCALA

1/50