


COMPLEXO SEDE

PLANTA DE SITUAÇÃO/LOCAÇÃO

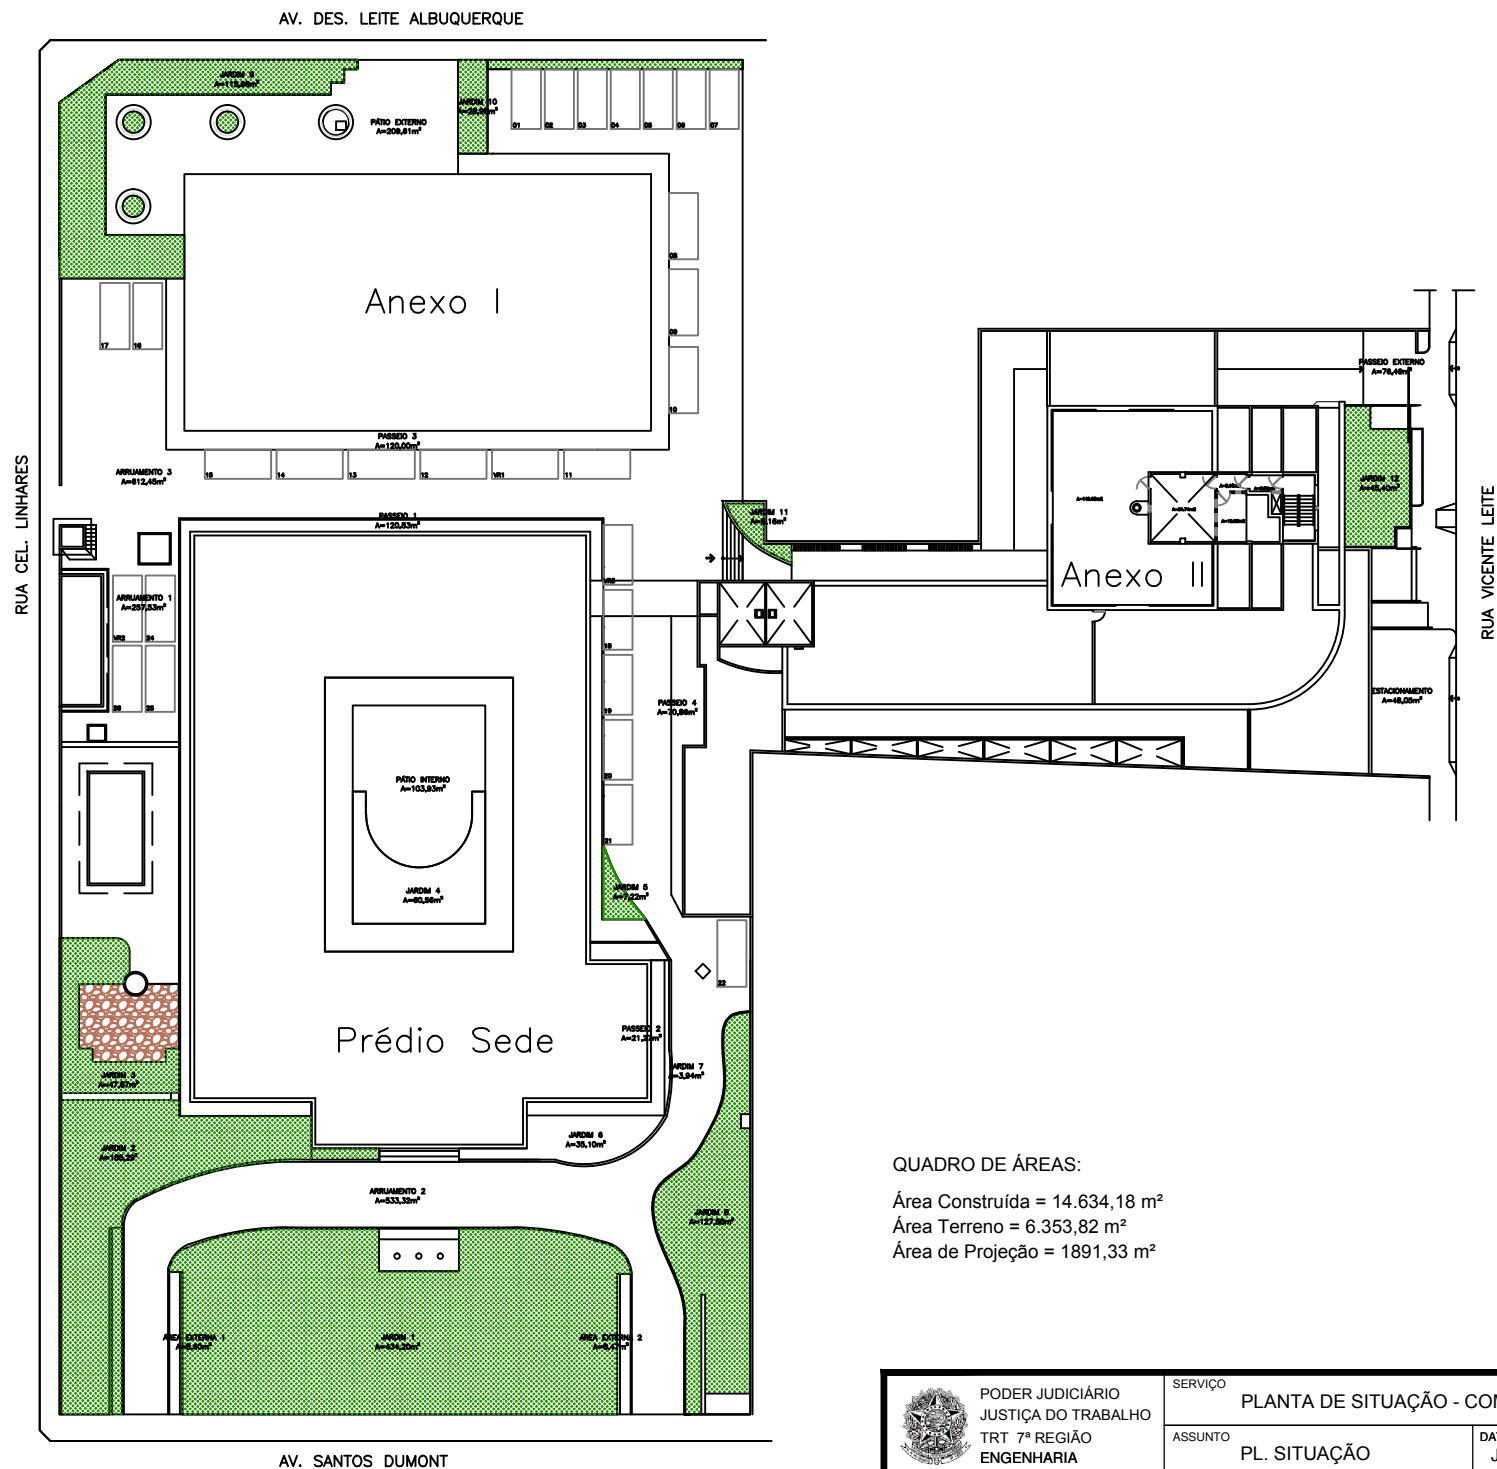


QUADRO DE ÁREAS:

Área Construída = 14.634,18 m²

Área Terreno = 6.353,82 m²

Área de Projeção = 1891,33 m²

CASA SEDE

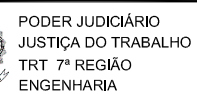


CASA SEDE

PL. BAIXA SUPERIOR


ESCALA
1/150

ANEXO I

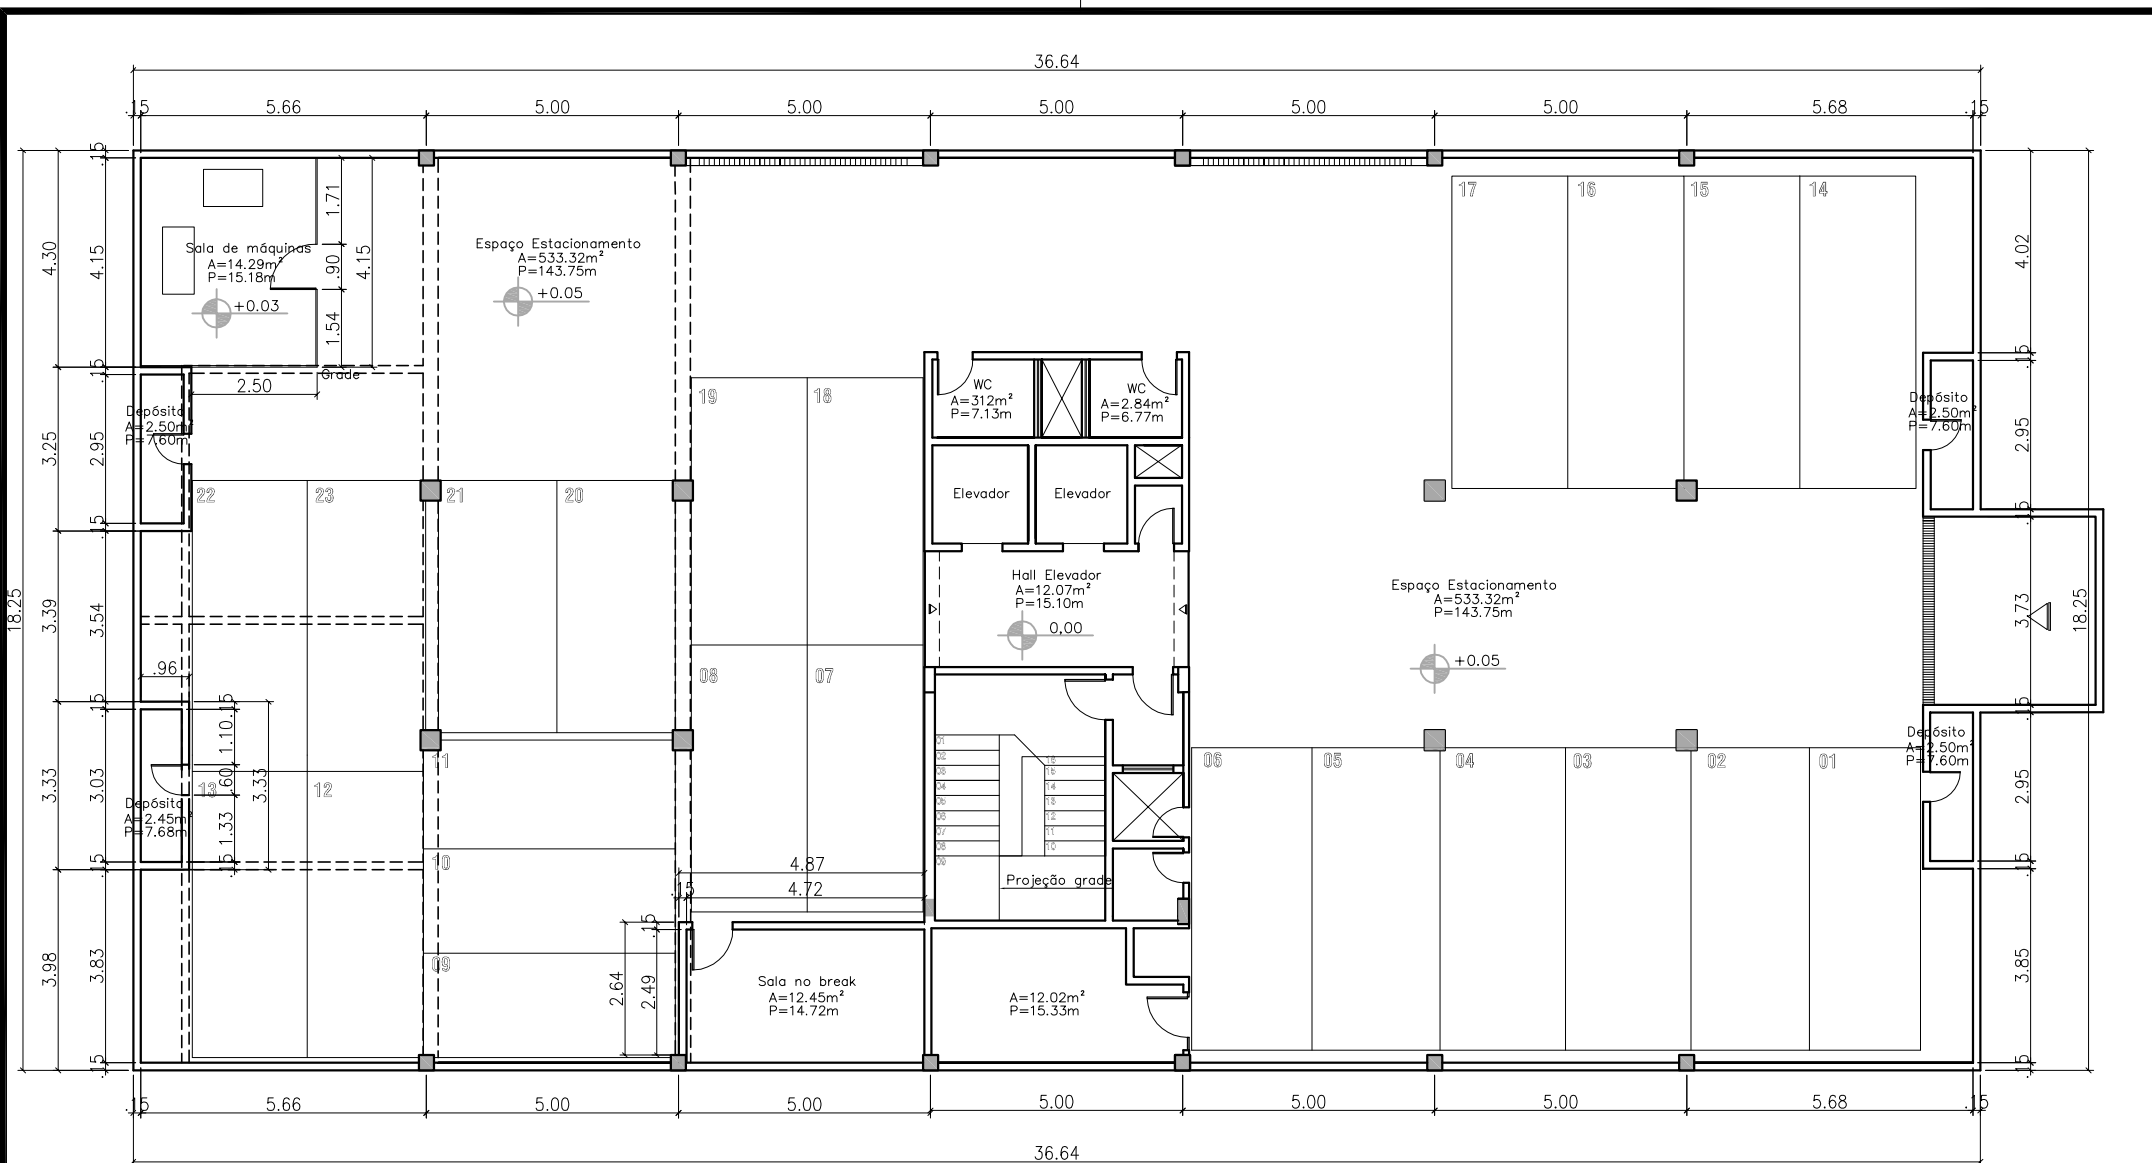

PODER JUDICIÁRIO
JUSTIÇA DO TRABALHO
TRT 7ª REGIÃO
ENGENHARIA


SERVIÇO		ANEXO I - SUBSOLO		
ASSUNTO		PL. BAIXA	DATA	ABR/2019
			ESCALA	1/150
				1/1

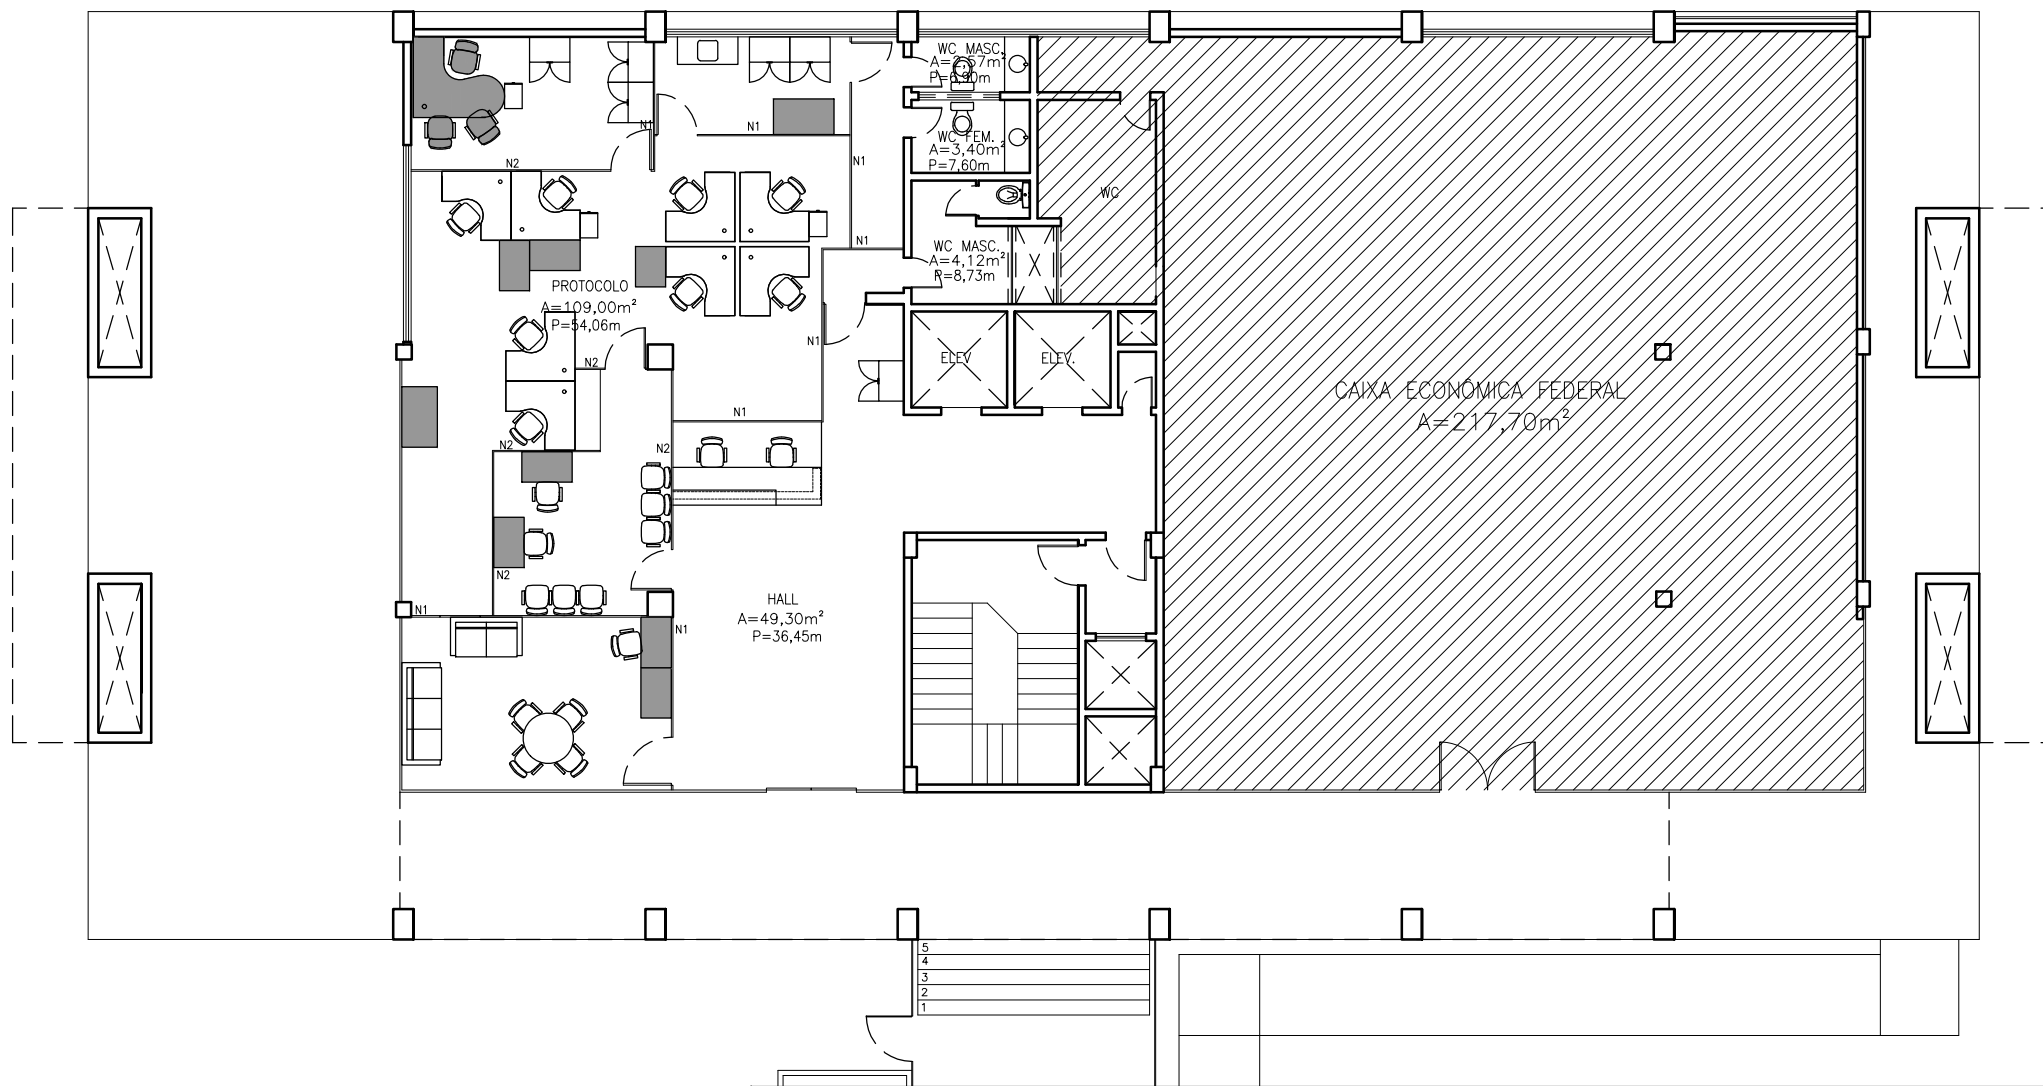

PODER JUDICIÁRIO
JUSTIÇA DO TRABALHO
TRT 7ª REGIÃO
ENGENHARIA

SERVIÇO			ANEXO I - TÉRREO	
ASSUNTO		DATA	ESCALA	
PLANTA BAIXA		SET/2022	1/150	

1/1

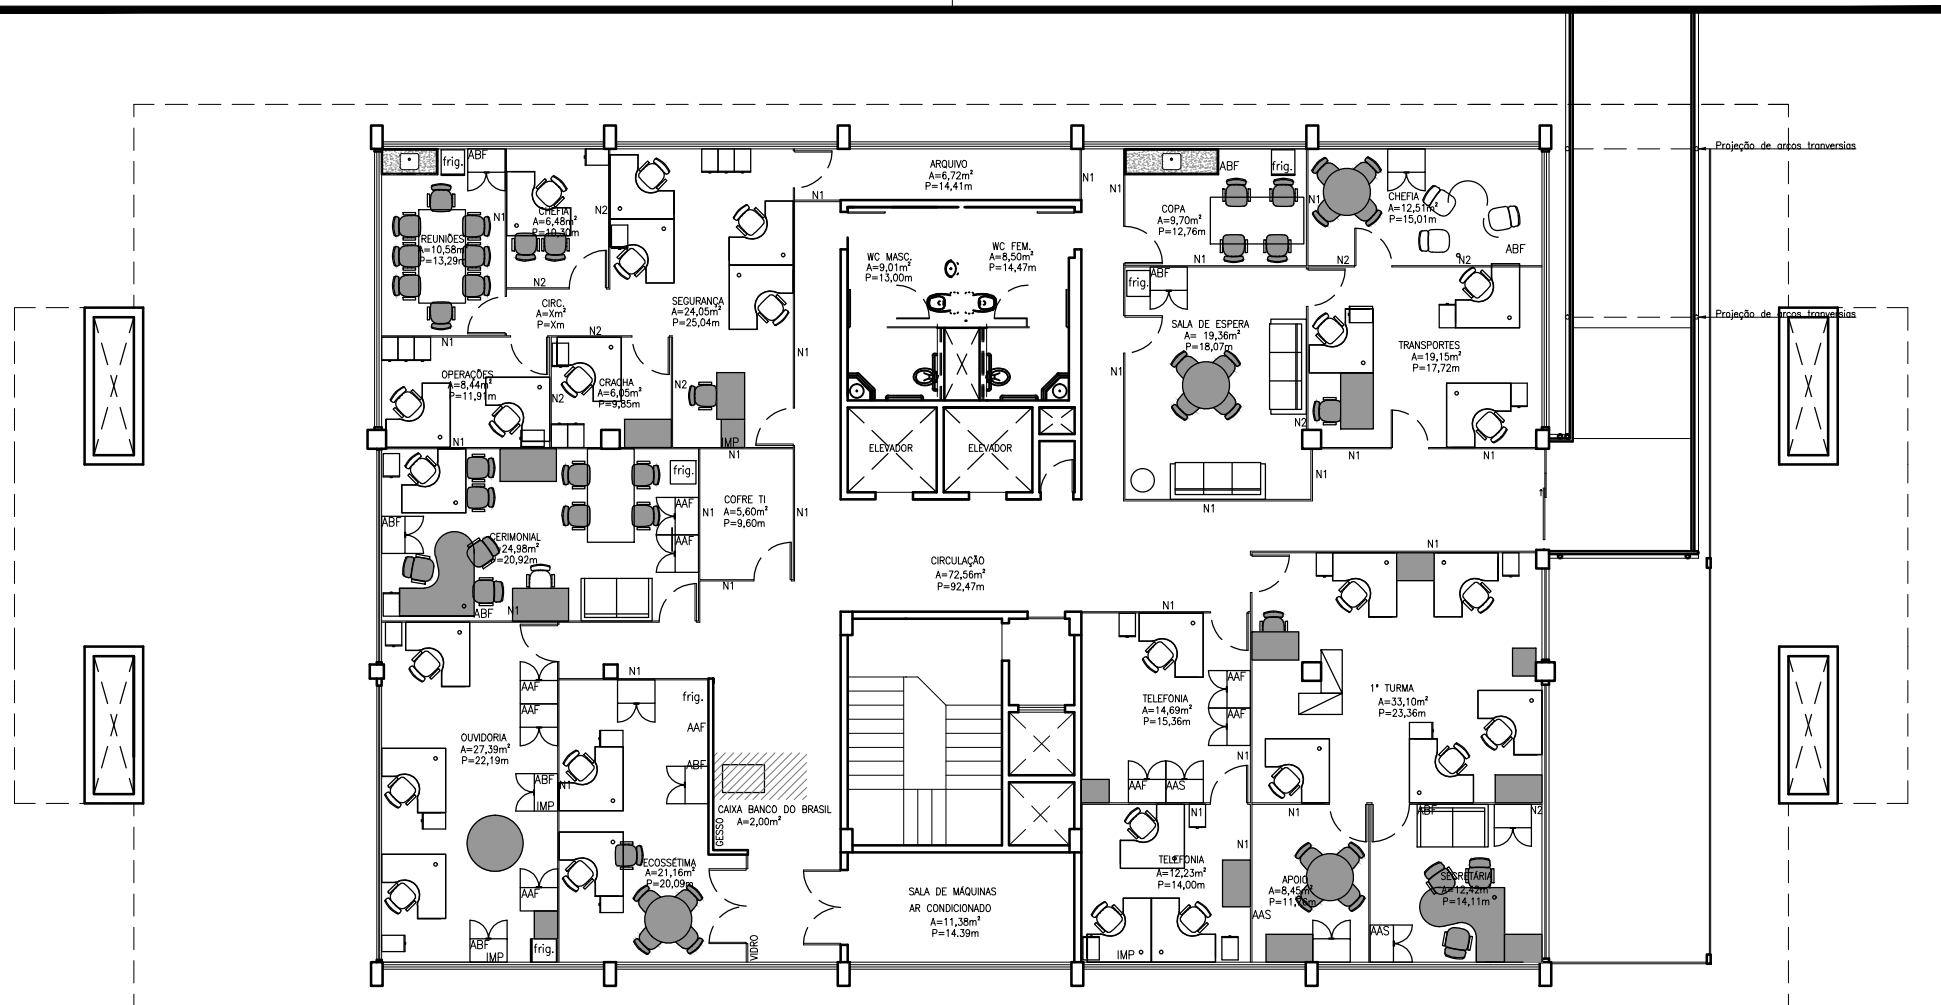

EDIFÍCIO ANEXO I
MEZANINO



PODER JUDICIÁRIO
JUSTIÇA DO TRABALHO
TRT 7ª REGIÃO
ENGENHARIA

SERVIÇO

ANEXO I - MEZANINO

ASSUNTO

PLANTA BAIXA


DATA

NOV/2019

ESCALA

1/150

1
1

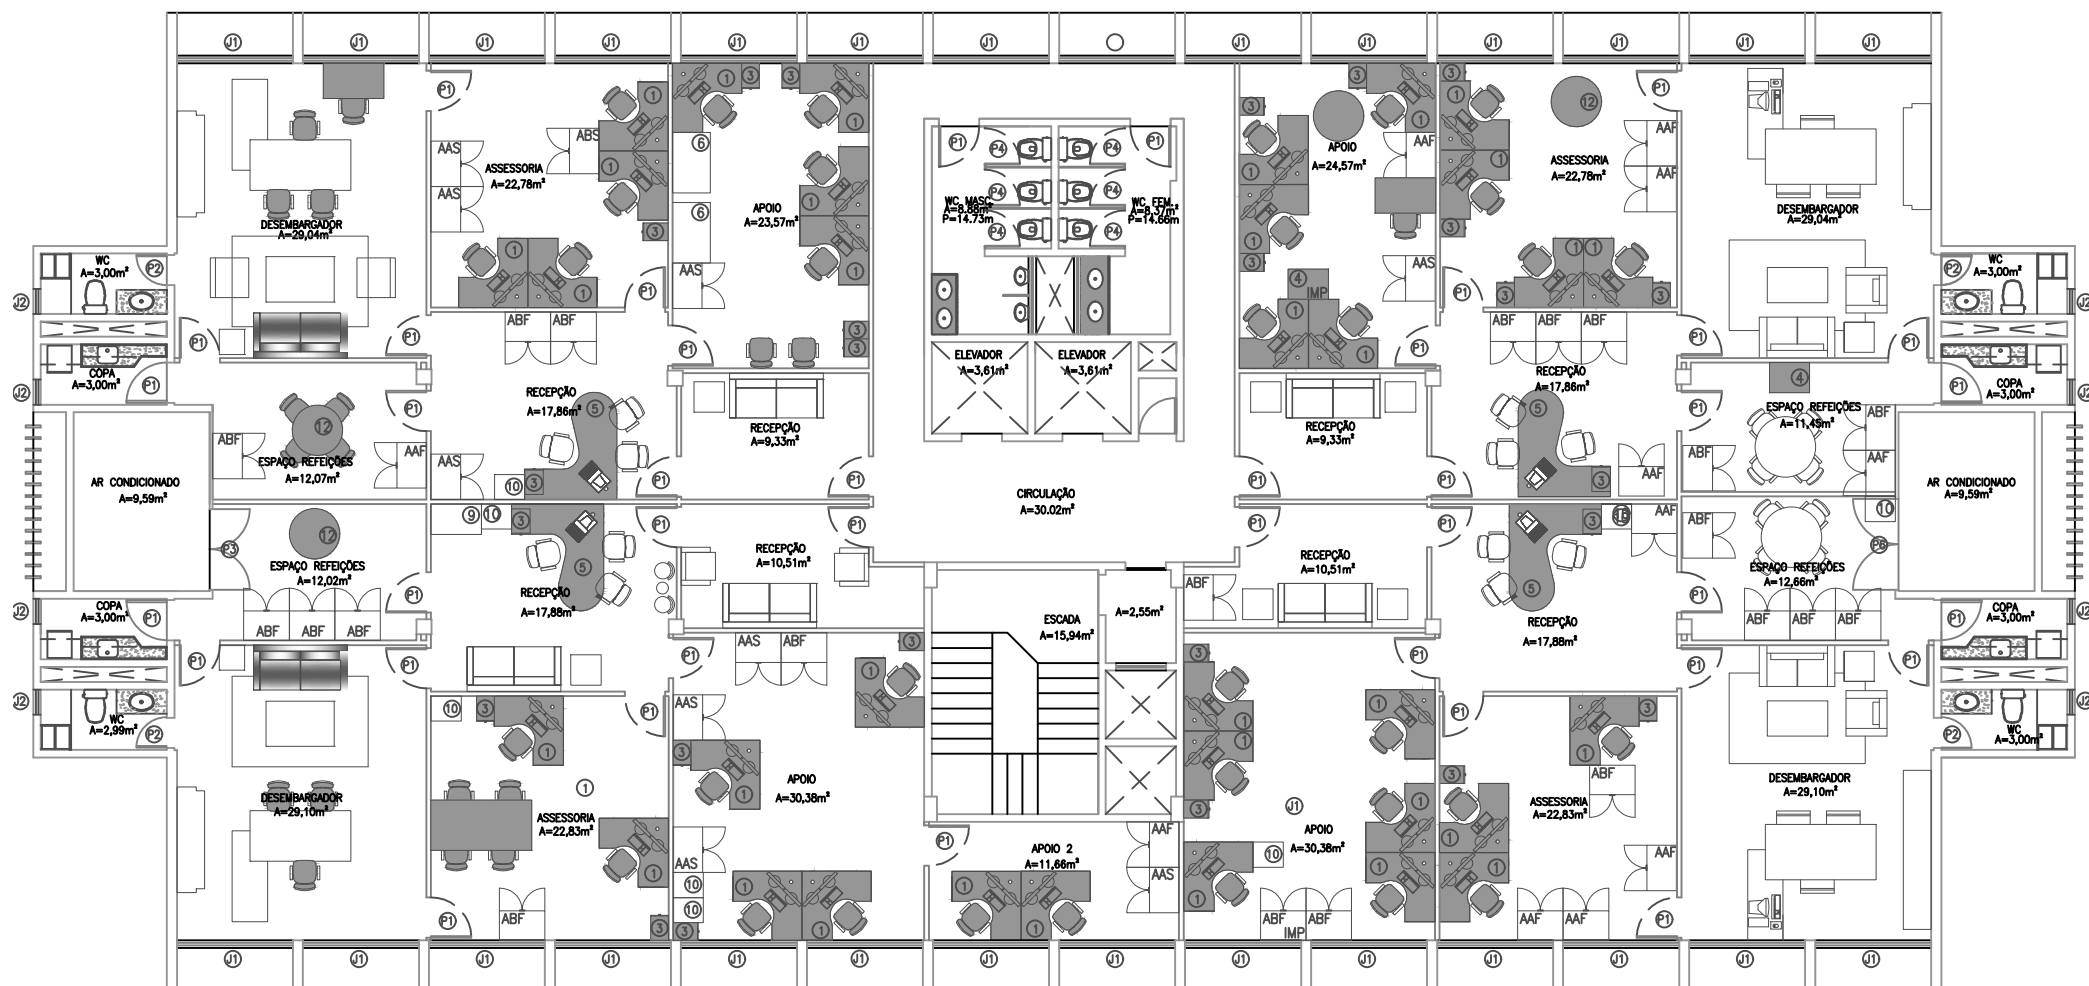

PODER JUDICIÁRIO
JUSTIÇA DO TRABALHO
TRT 7ª REGIÃO
ENGENHARIA

SERVIÇO

ANEXO I - 1º ANDAR

ASSUNTO

PLANTA BAIXA


DATA

ABR/2019

ESCALA

1/150

1
1

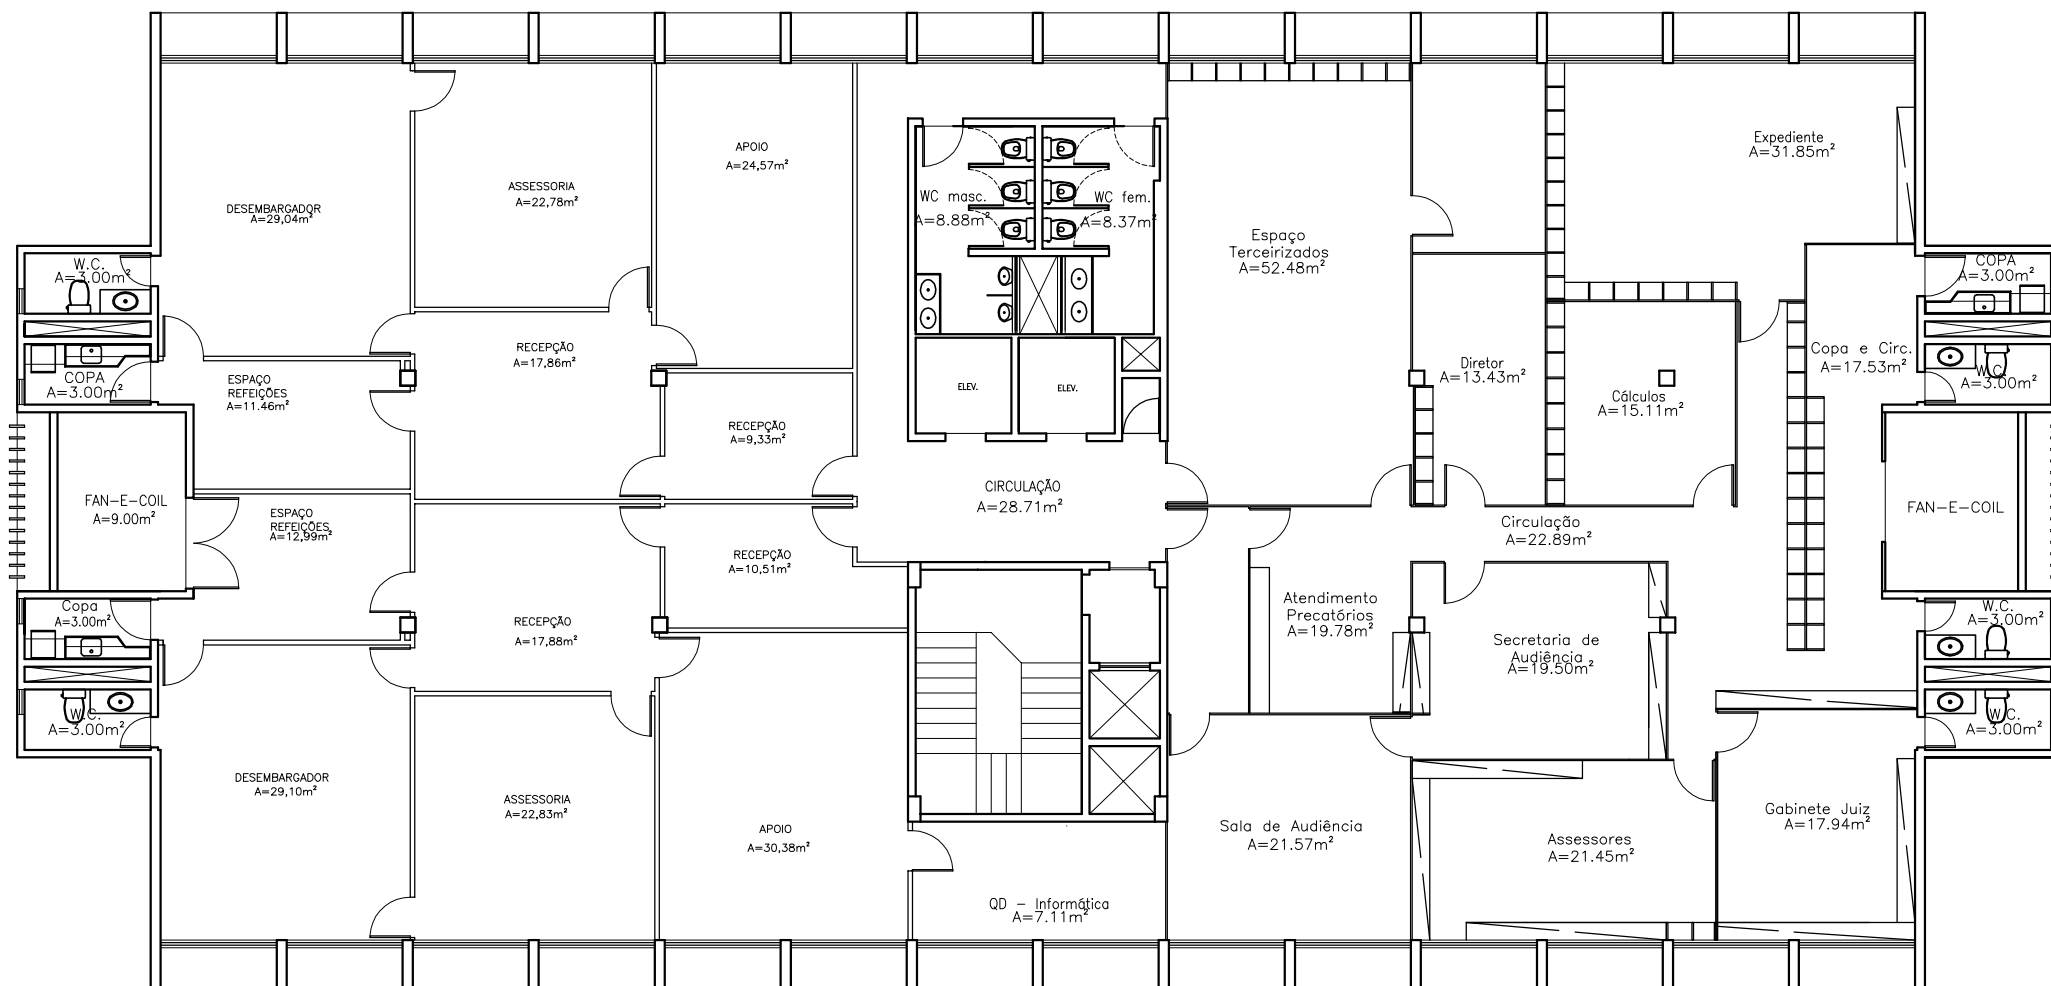

PODER JUDICIÁRIO
JUSTIÇA DO TRABALHO
TRT 7ª REGIÃO
ENGENHARIA


SERVIÇO
ANEXO I - 2º PAVIMENTO


ASSUNTO
PLANTA BAIXA

DATA
ABR/2019

ESCALA
1/100

1
1

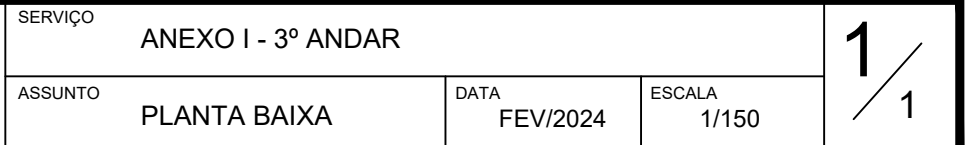

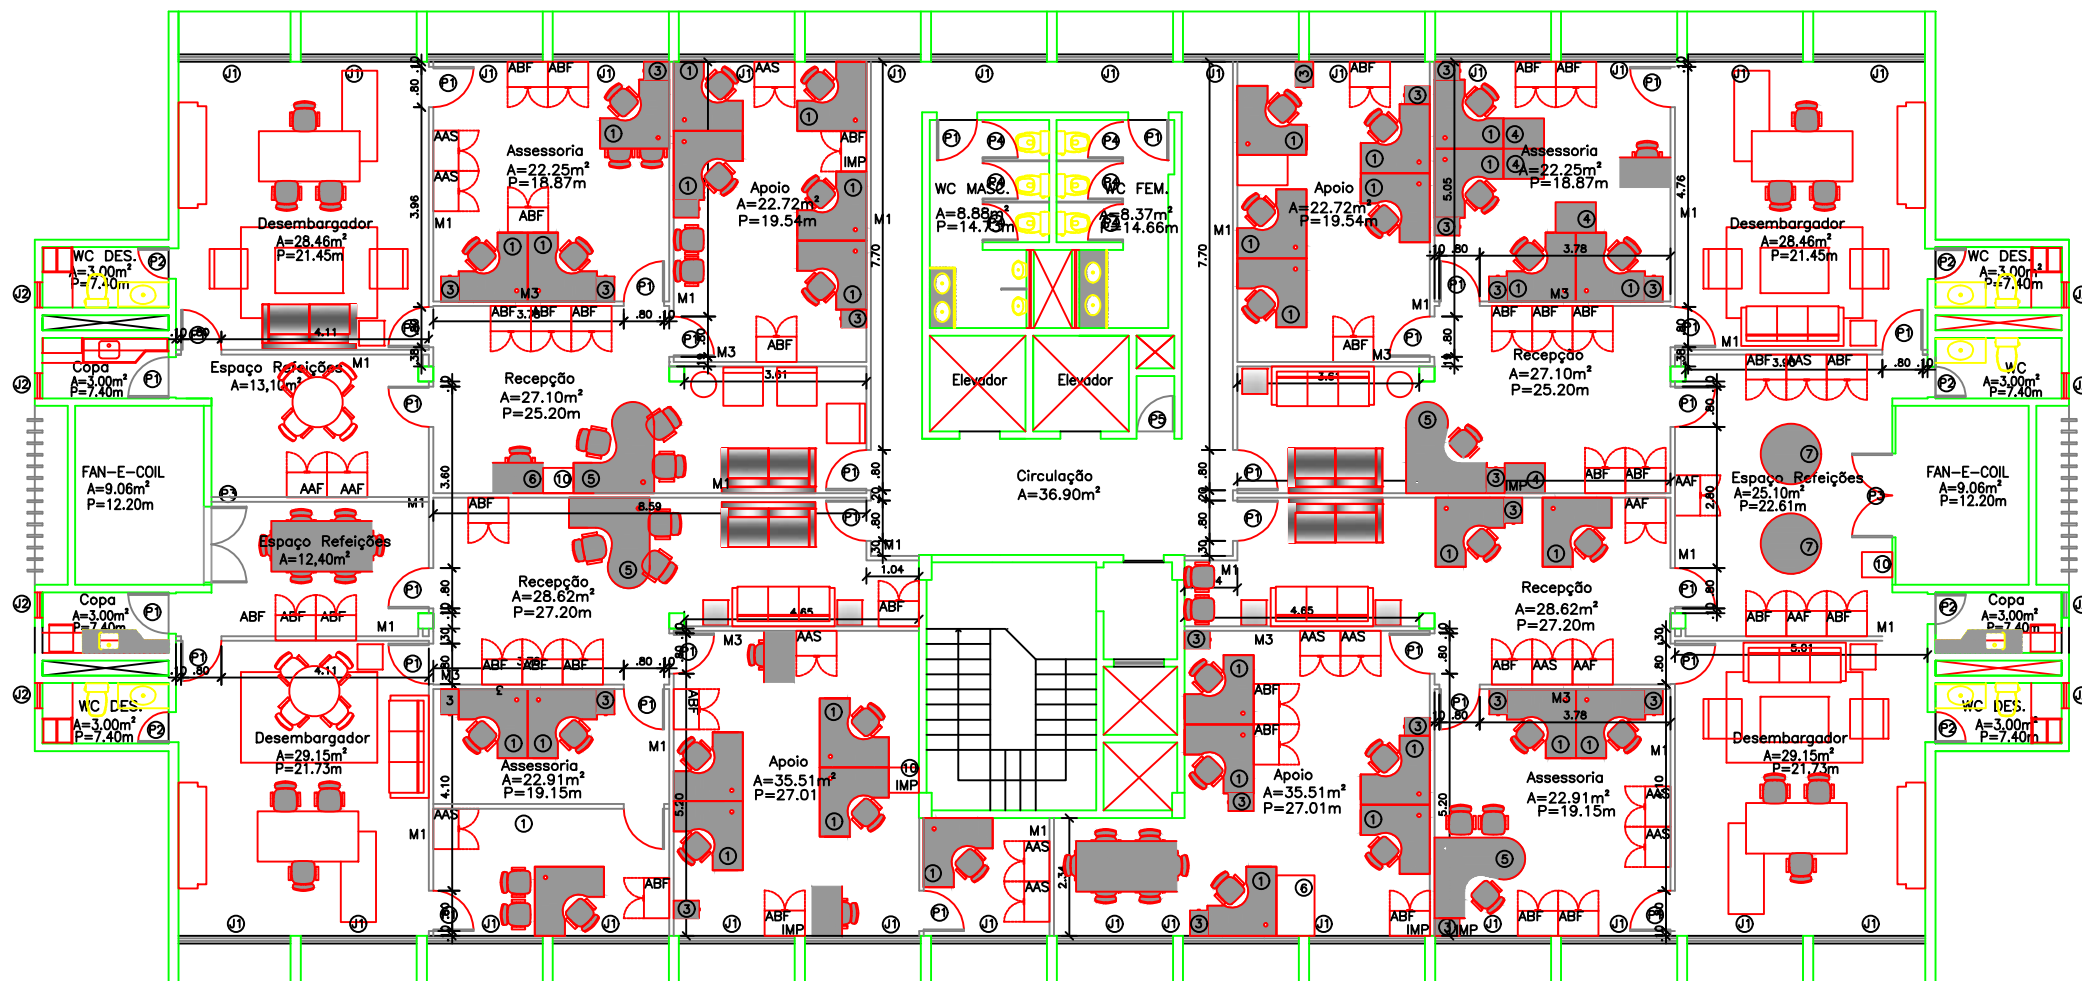

PODER JUDICIÁRIO
JUSTIÇA DO TRABALHO
TRT 7ª REGIÃO
ENGENHARIA


SERVIÇO
ANEXO I - 4º ANDAR

ASSUNTO
PLANTA BAIXA

DATA
FEV/2024

ESCALA
1/150

1
1

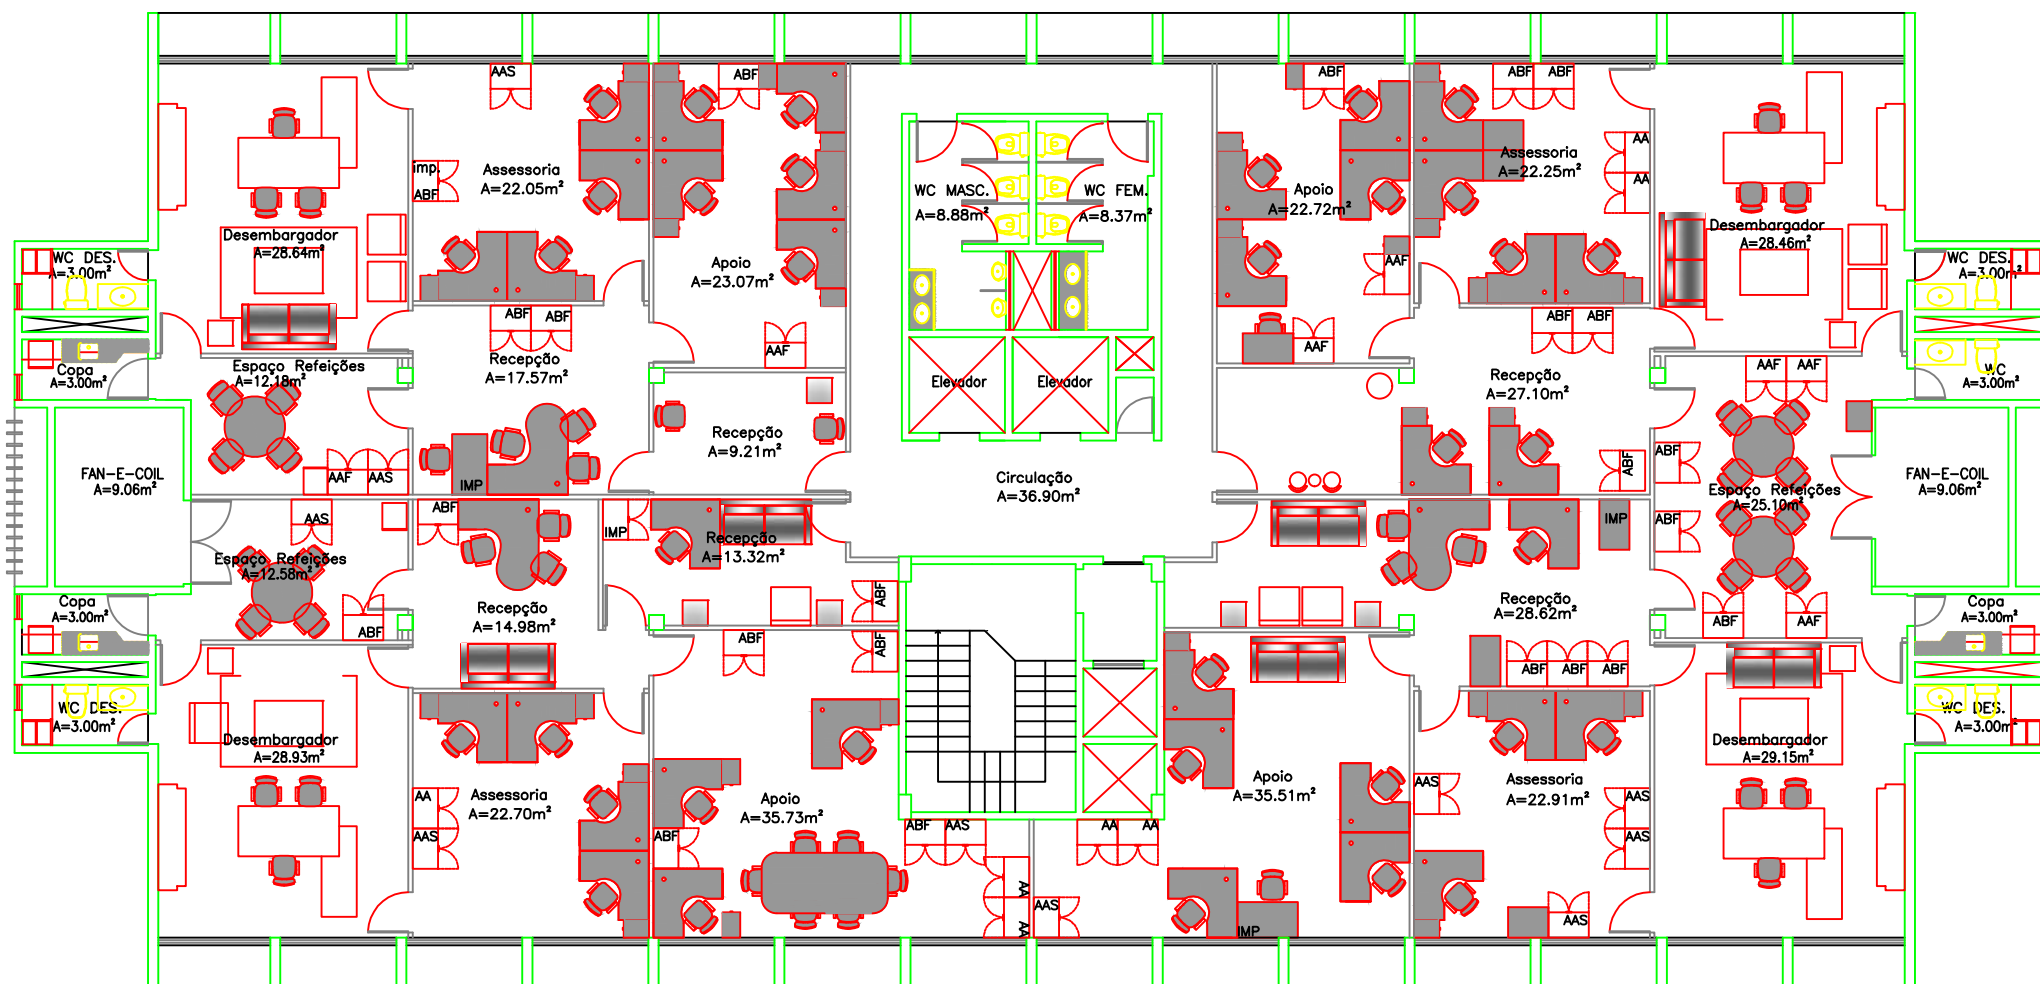

PODER JUDICIÁRIO
JUSTIÇA DO TRABALHO
TRT 7ª REGIÃO
ENGENHARIA

SERVIÇO

ANEXO I - 5º ANDAR

ASSUNTO

PANTA BAIXA

	DATA
--	------


FEV/2024

ESCALA

1/150

 $\frac{1}{1}$

Y:\DIVISÕES\DE\PROJETOS\2011\CAPITAL\ALDEOTA\ANEXO I\4_PAV\ANEXO1_4*PAV_FEV_2013.dwg

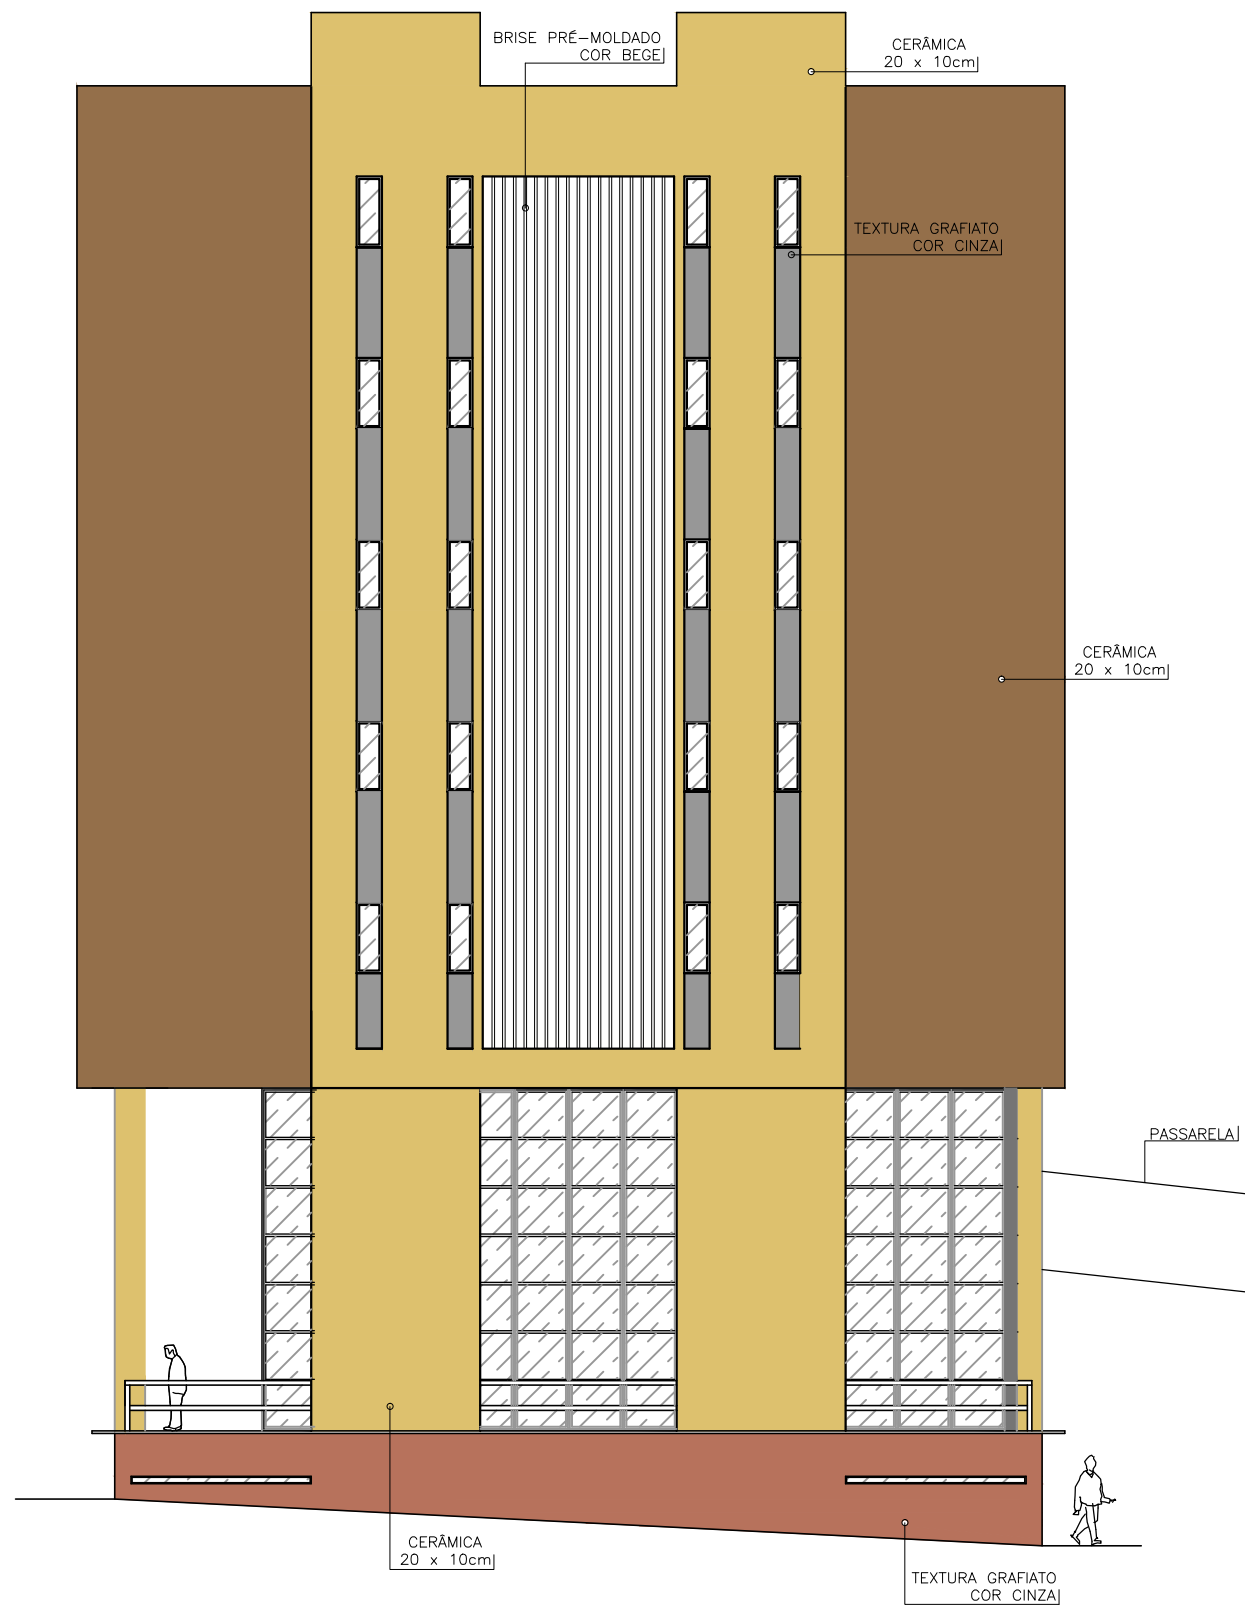

FACHADA LESTE
ESC.: 1/150



PODER JUDICIÁRIO
JUSTIÇA DO TRABALHO
TRT 7ª REGIÃO
ENGENHARIA

SERVIÇO
ANEXO I - FACHADA LESTE


ASSUNTO
FACHADA LESTE

DATA
JAN/2018

ESCALA
1/150


1
2

Y:\DIVISOES\DE\PROJETOS\2011\CAPITAL\ALDEOTA\ANEXO I\4_PAV\ANEXO1_4*PAV_FEV_2013.dwg

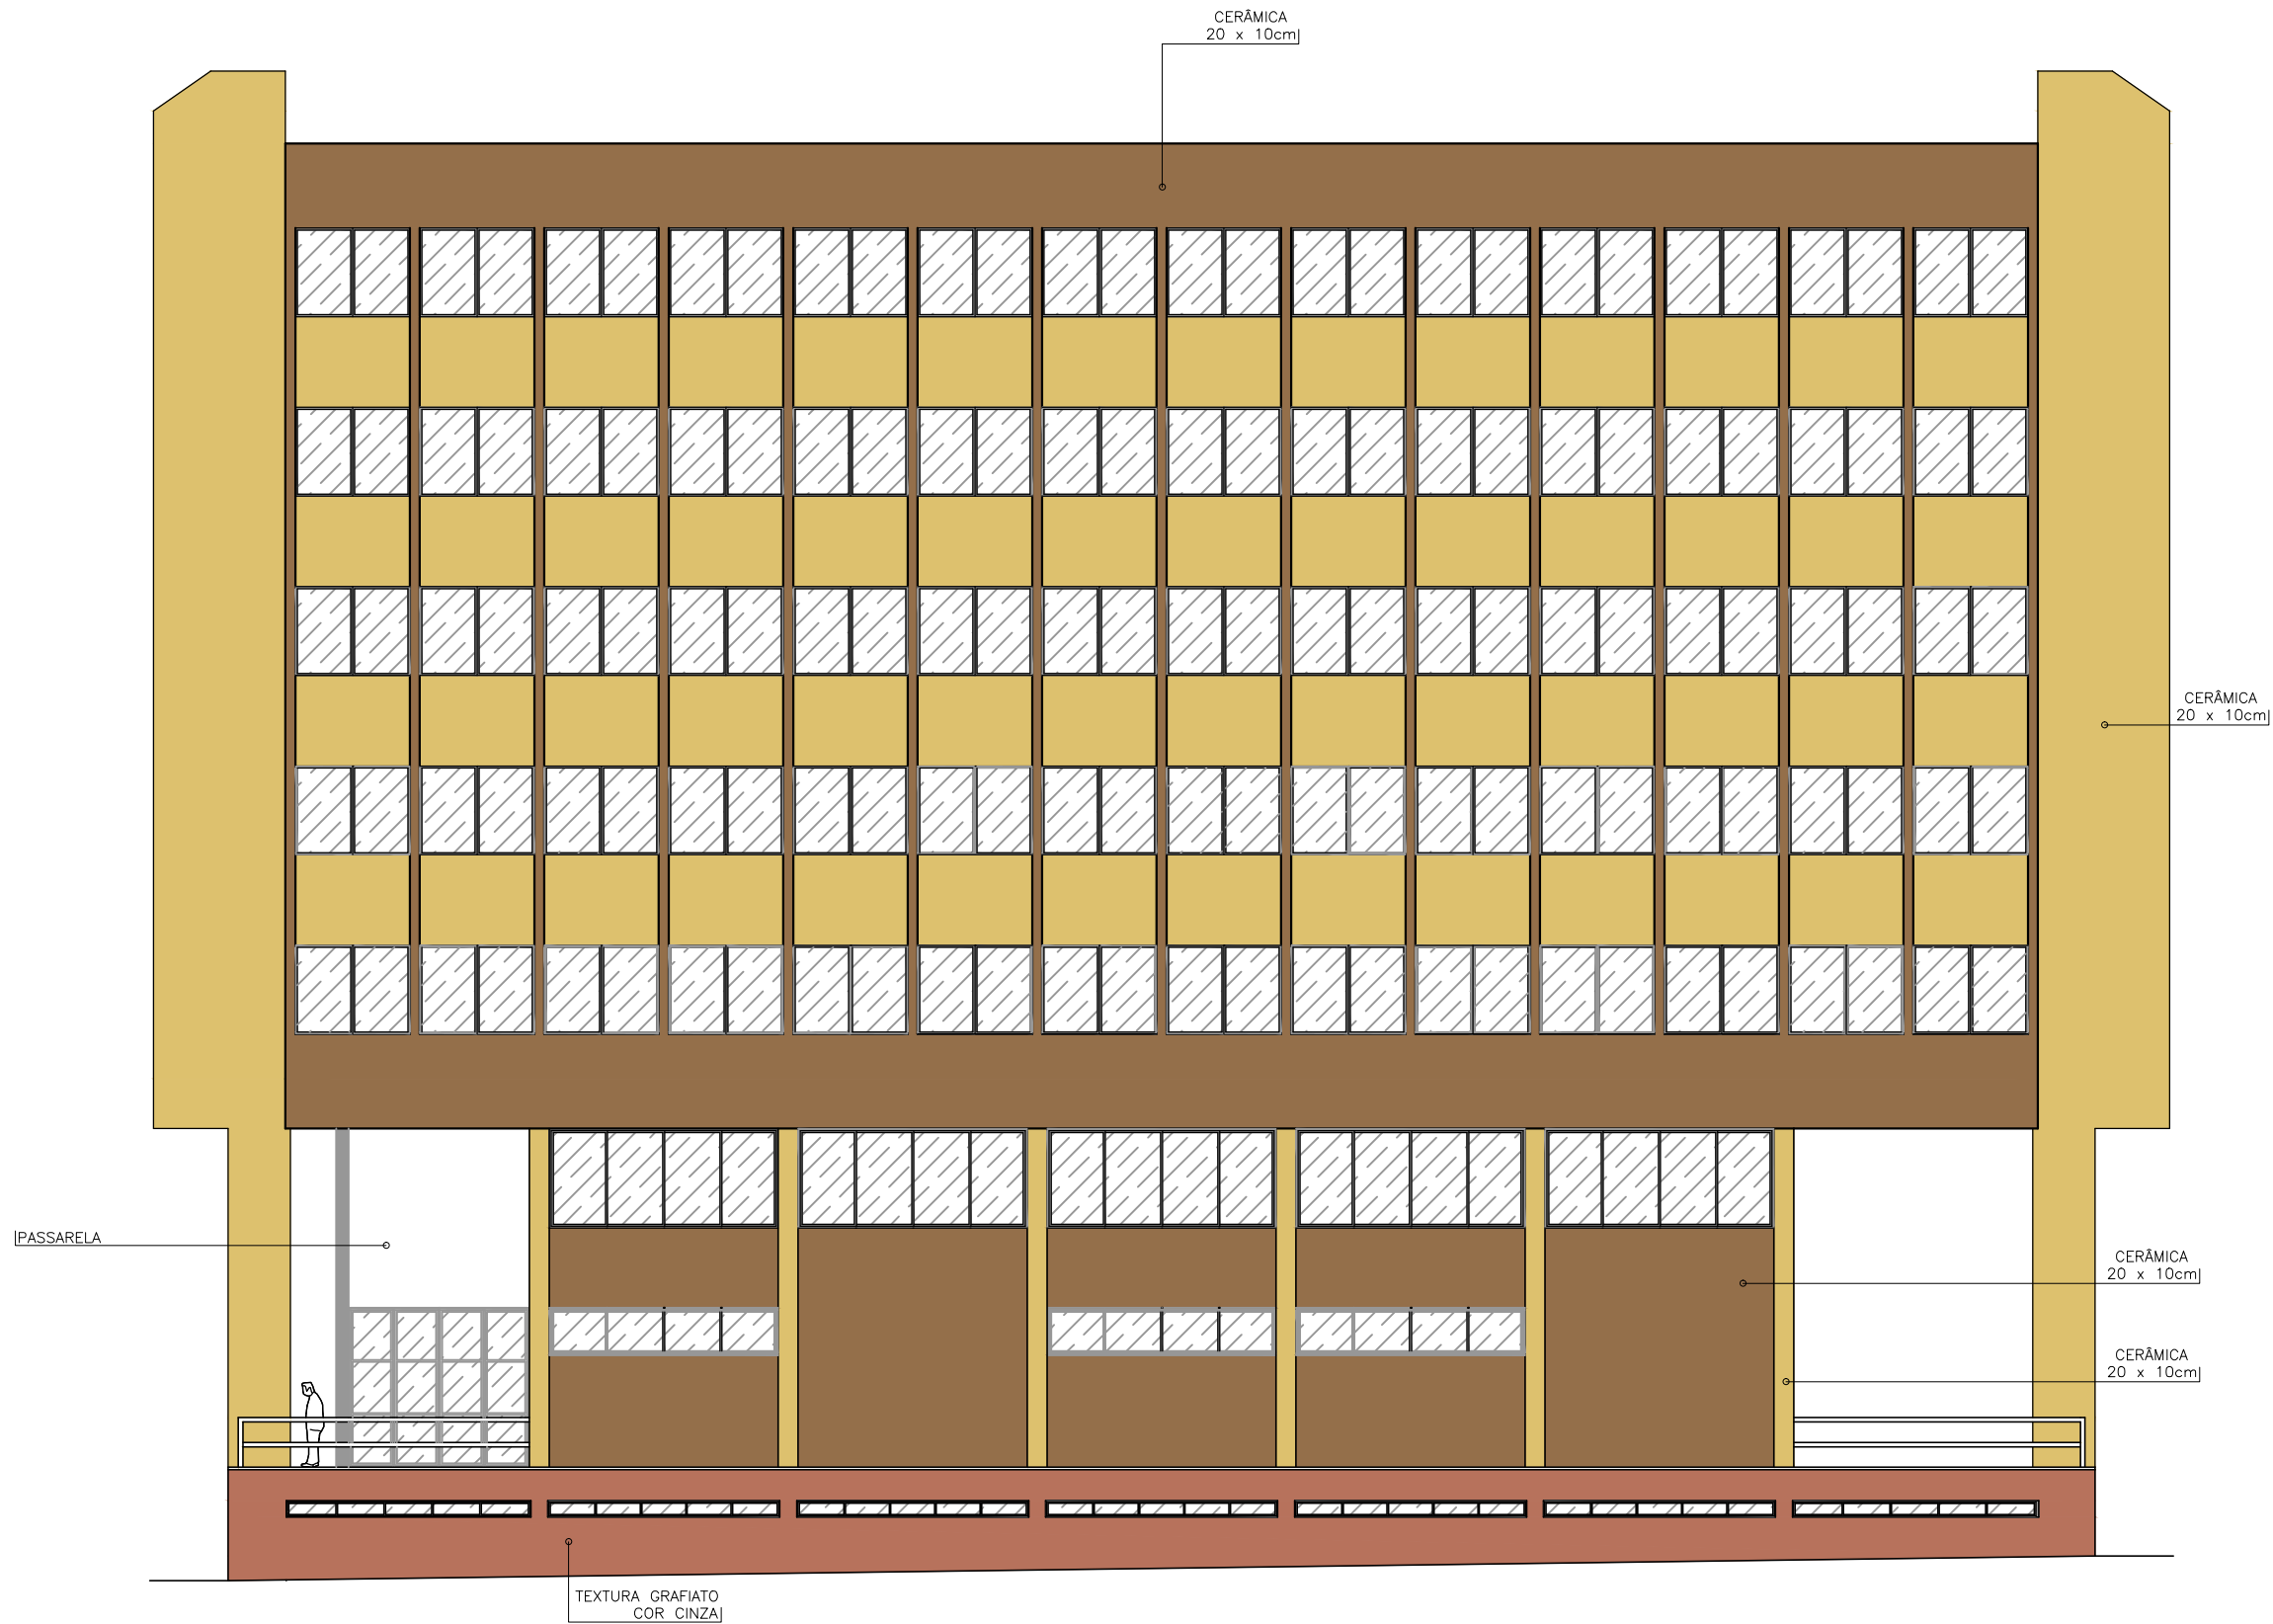

FACHADA NORTE
ESC.: 1/150

Y:\DIVISÕES\DE\PROJETOS\2011\CAPITAL\ALDEOTA\ANEXO I\4_PAV\ANEXO1_4*PAV_FEV_2013.dwg

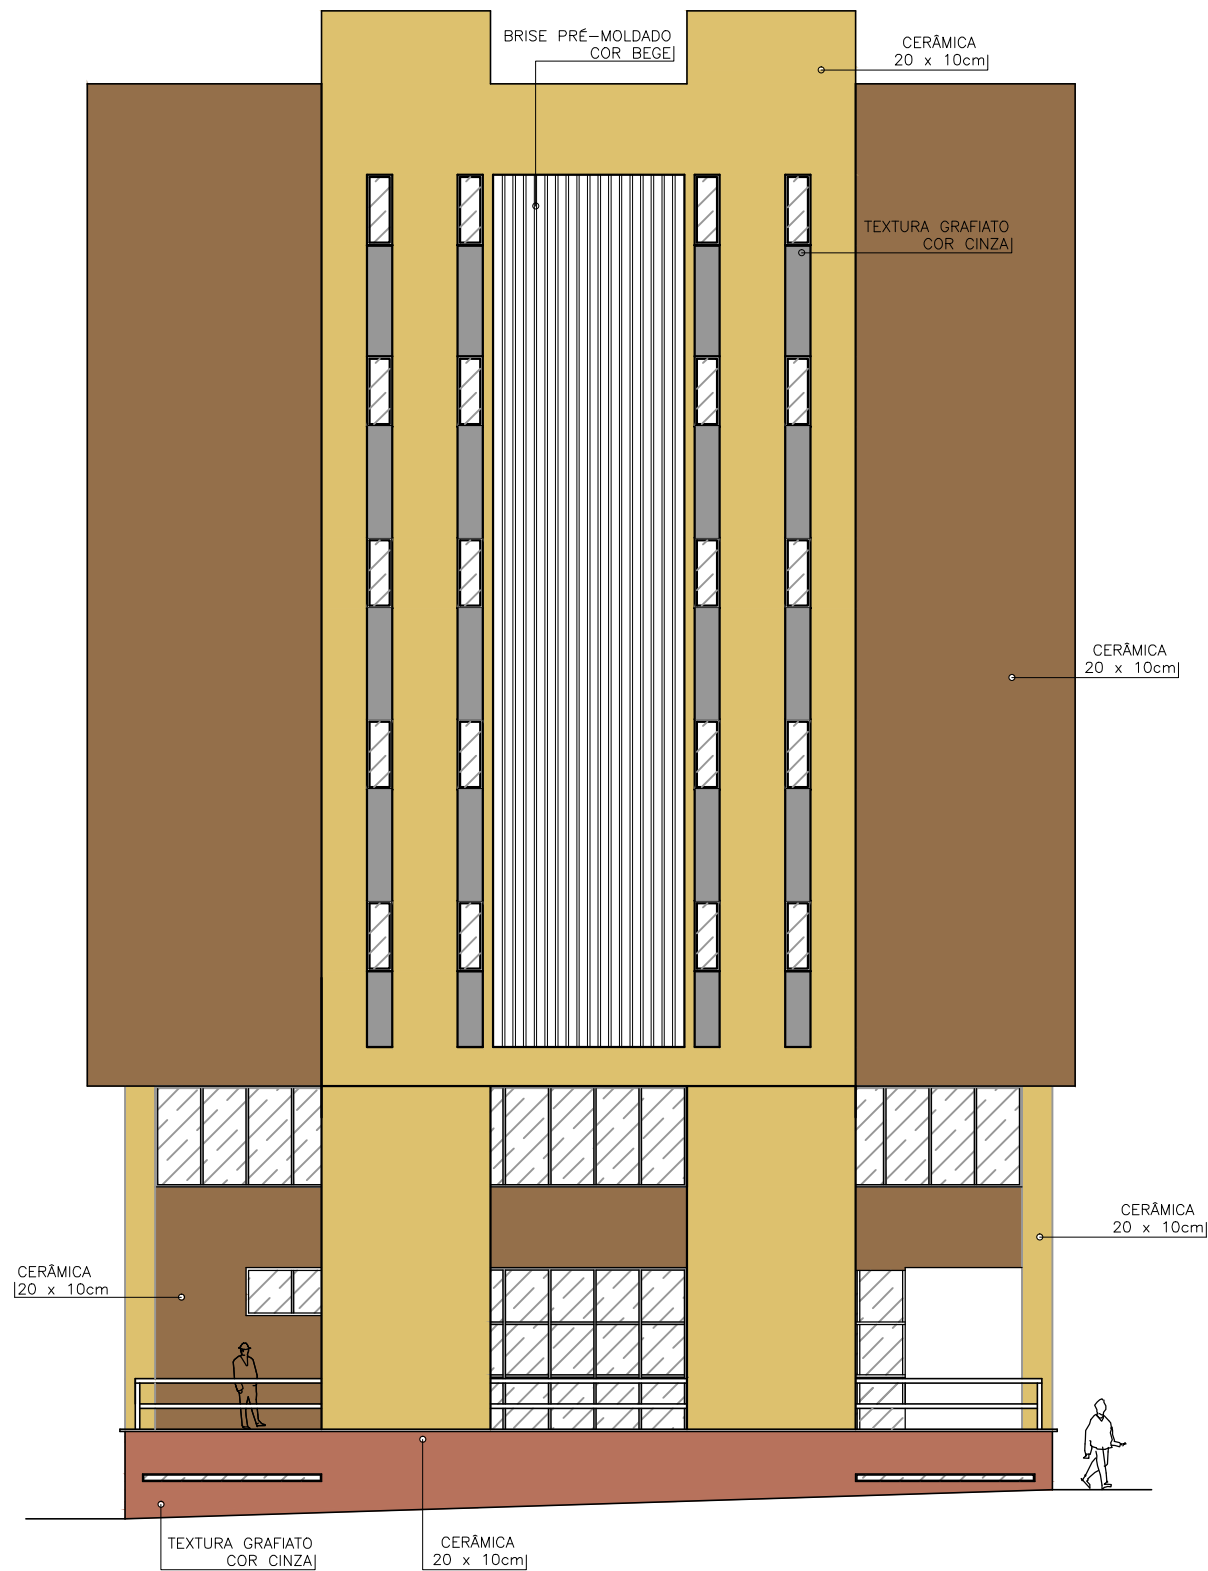

FACHADA OESTE
ESC.: 1/150



PODER JUDICIÁRIO
JUSTIÇA DO TRABALHO
TRT 7ª REGIÃO
ENGENHARIA


SERVIÇO
ANEXO I - FACHADA OESTE

ASSUNTO
FACHADA OESTE

DATA
JAN/2018

ESCALA
1/150

Y:\DIVISOES\DE\PROJETOS\2011\CAPITAL\ALDEOTA\ANEXO I\4_PAV\ANEXO1_4*PAV_FEV_2013.dwg

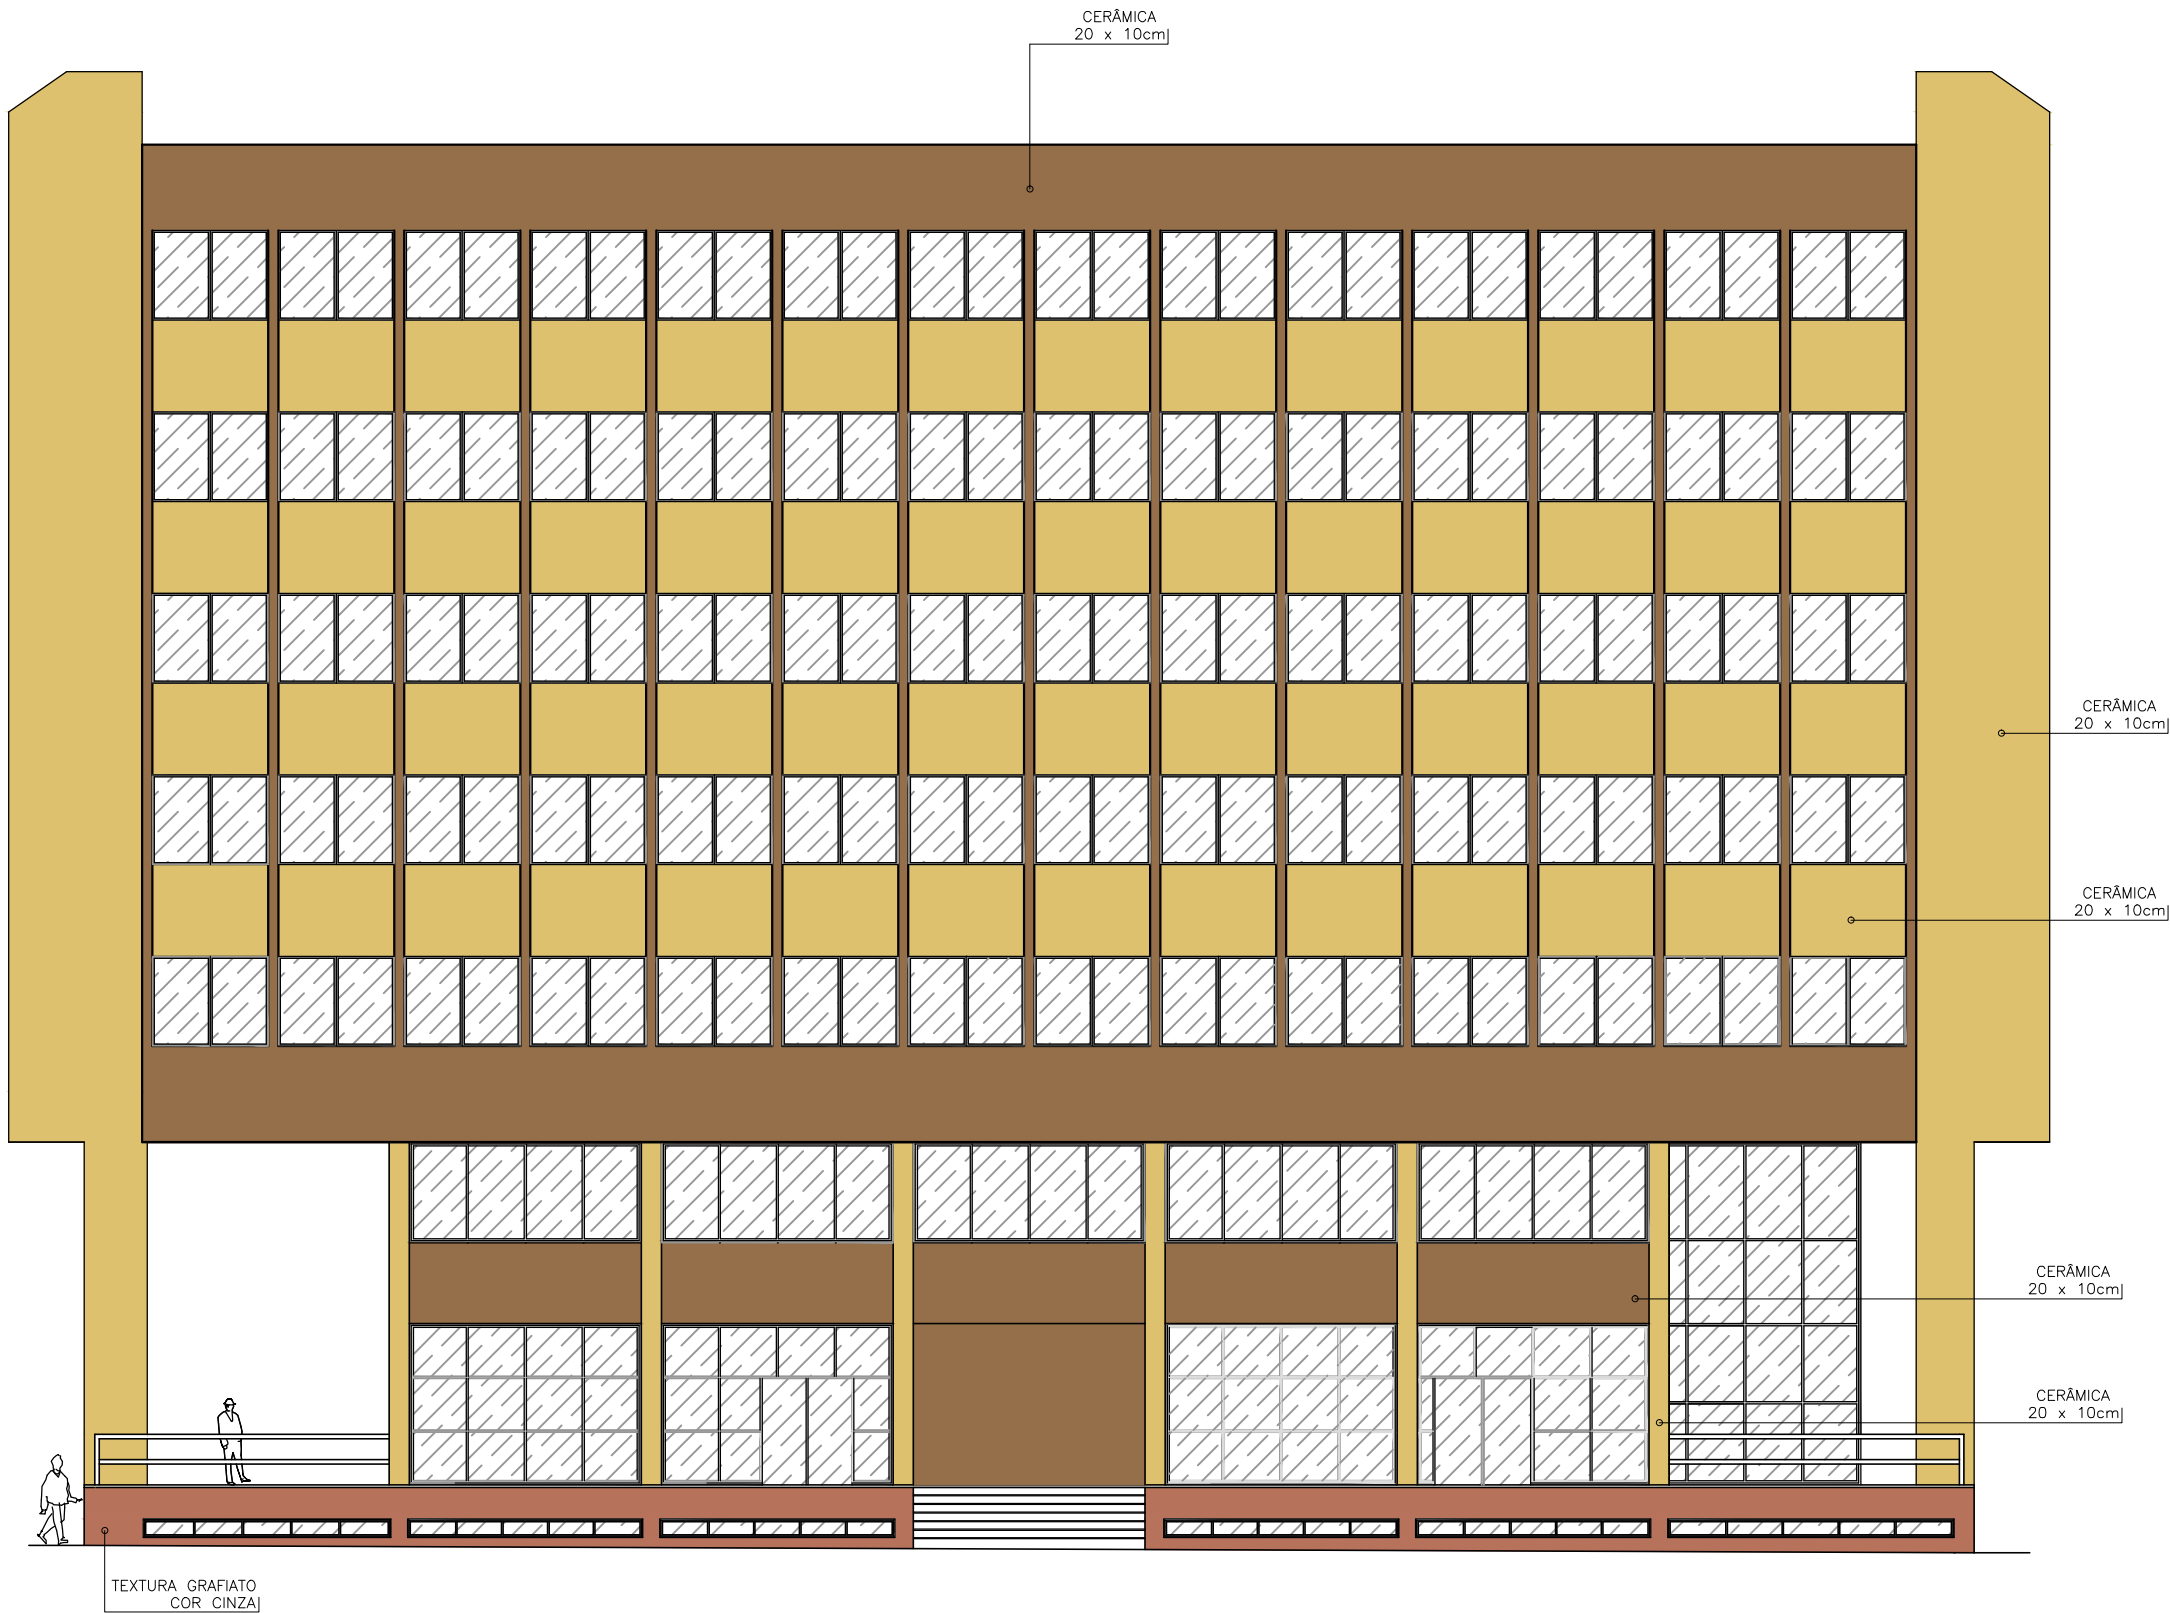

FACHADA SUL
ESC.: 1/150




PODER JUDICIÁRIO
JUSTIÇA DO TRABALHO
TRT 7ª REGIÃO
ENGENHARIA


SERVIÇO
ANEXO I - FACHADA SUL
ASSUNTO
FACHADA SUL


DATA
JAN/2018

ESCALA
1/150

ANEXO II

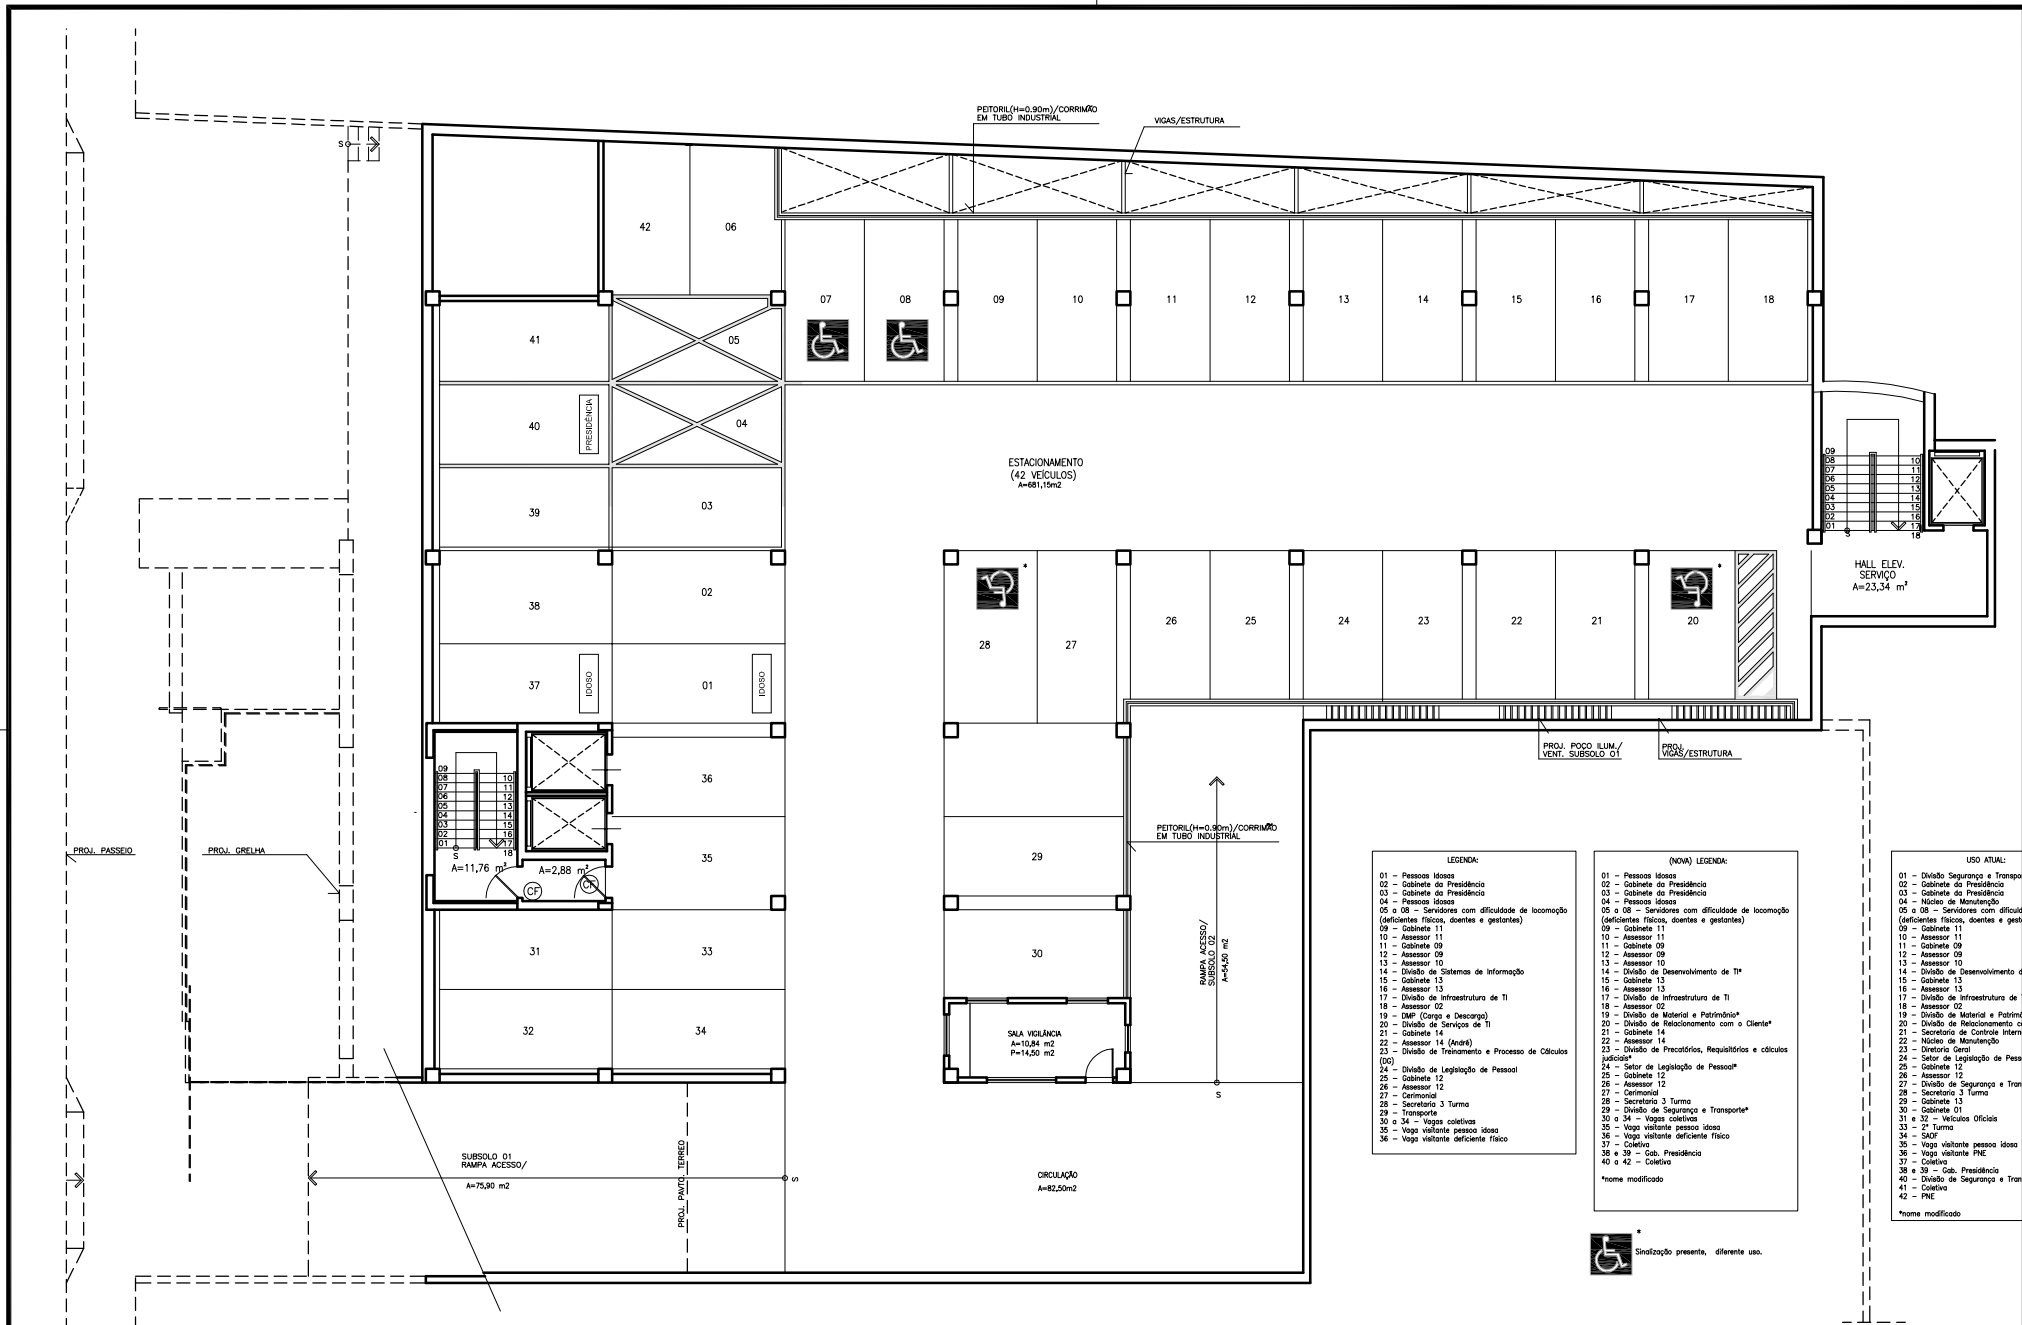

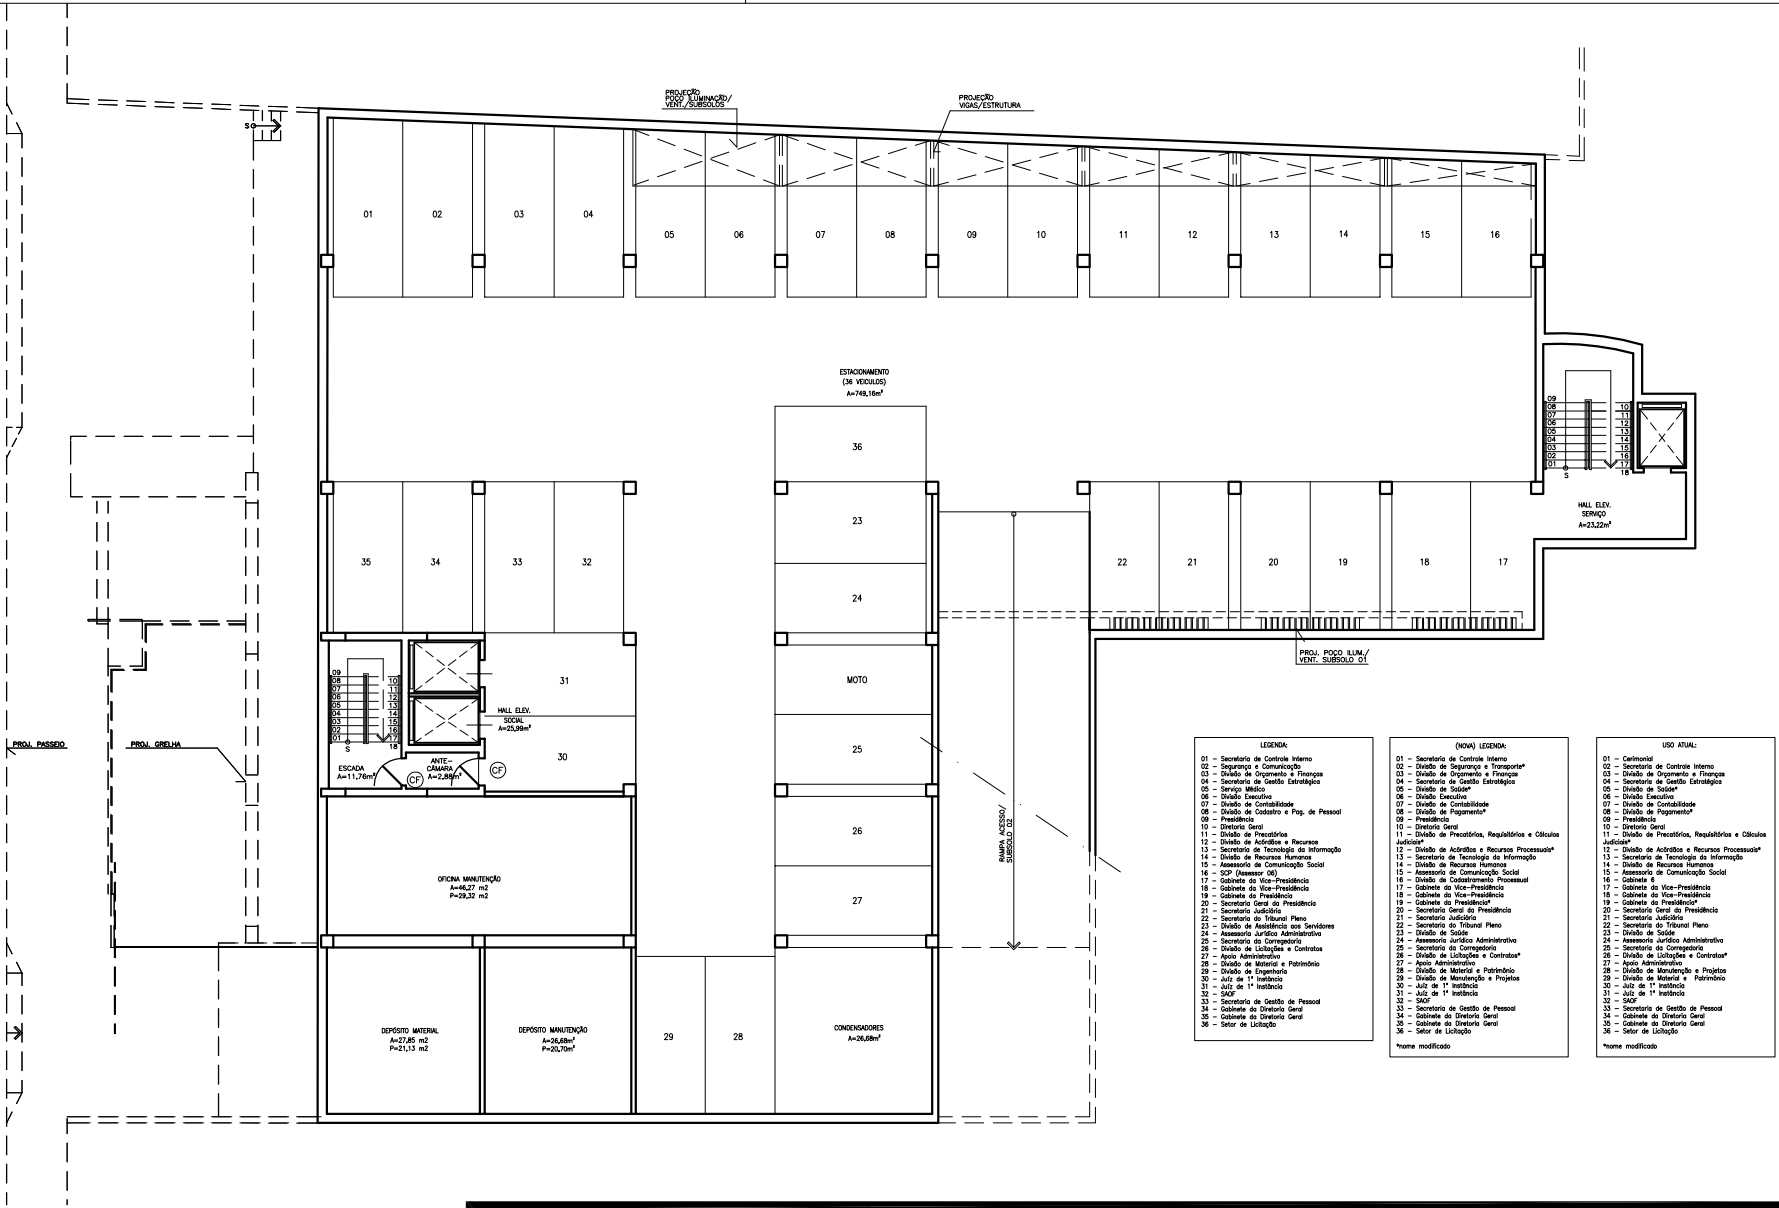

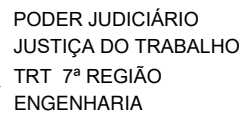


ANEXO II - TÉRREO

PLANTA BAIXA

FEV/2024


1/250

1/

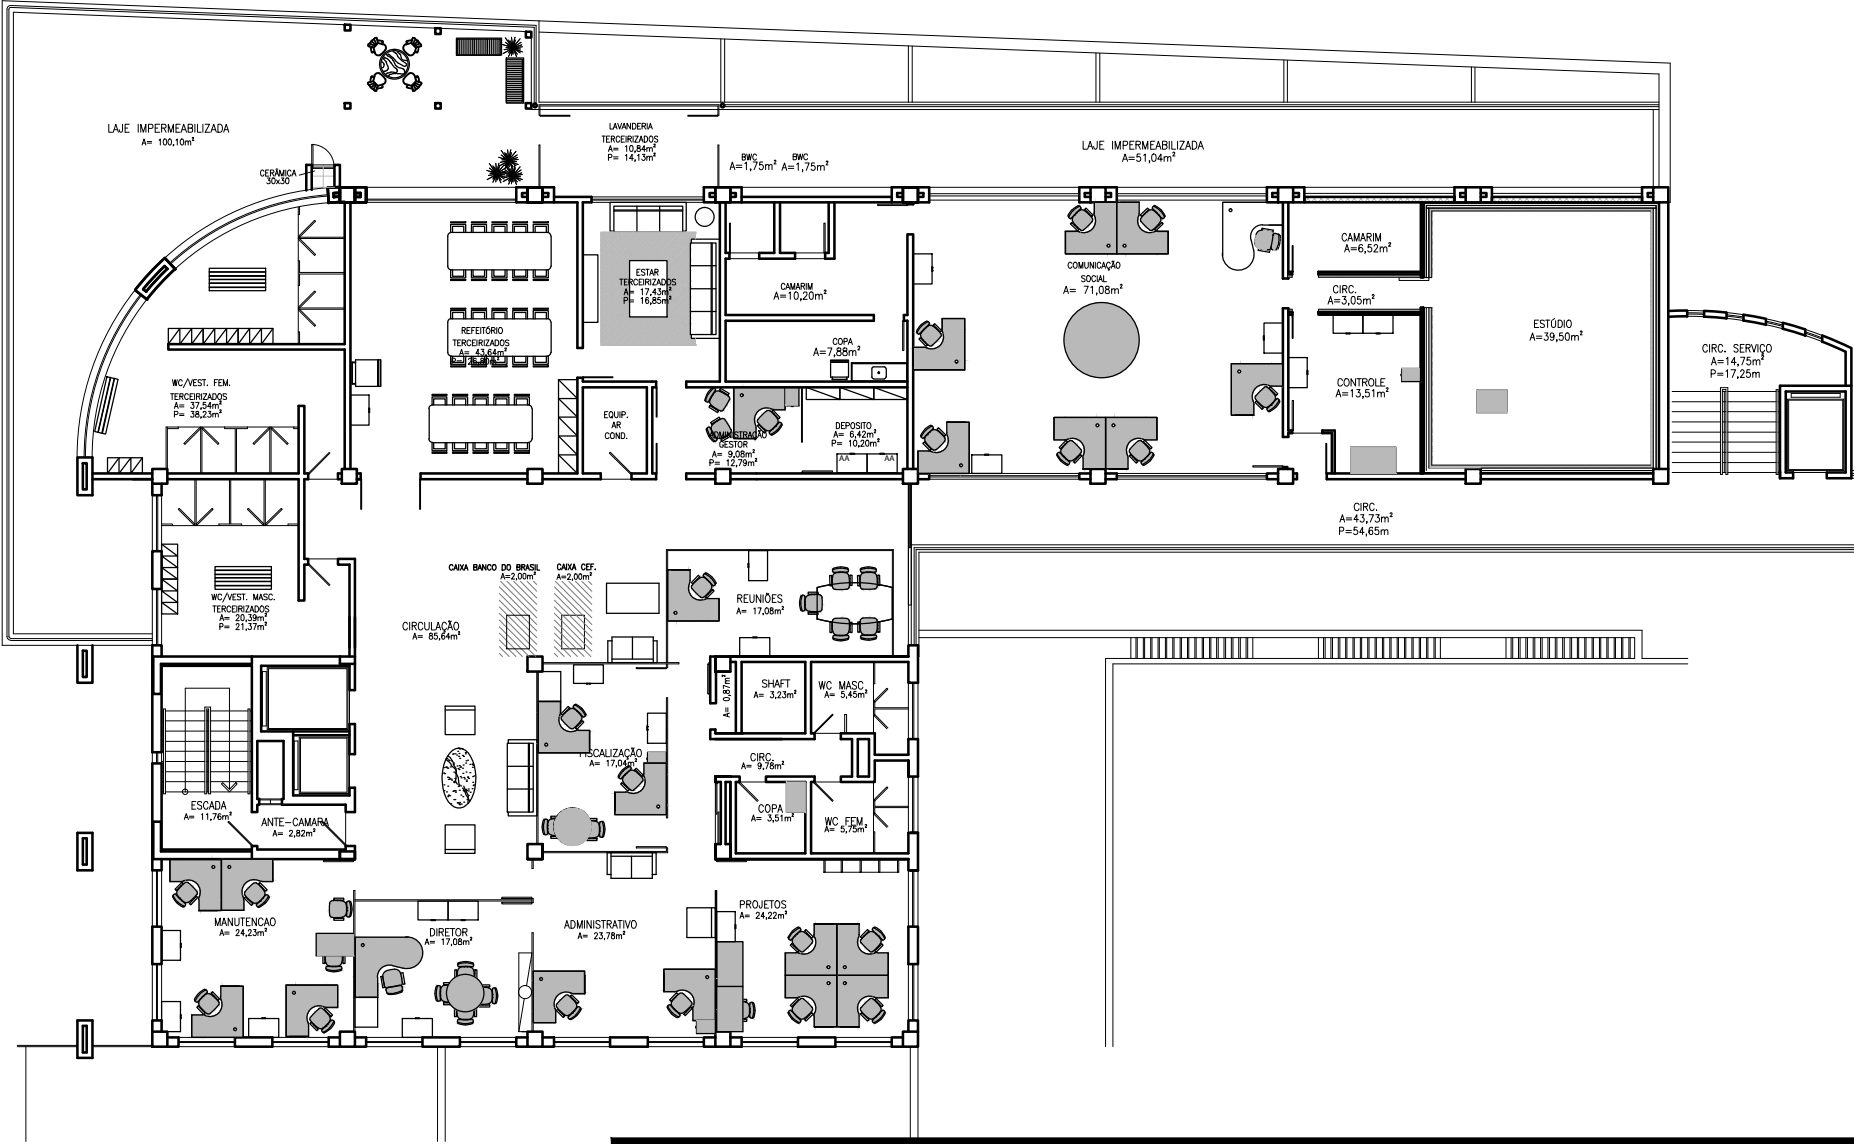

PODER JUDICIÁRIO
JUSTIÇA DO TRABALHO
TRT 7ª REGIÃO
ENGENHARIA

SERVIÇO		ANEXO II - 1º ANDAR	
ASSUNTO	PLANTA BAIXA	DATA	FEV/2024
		ESCALA	1/200

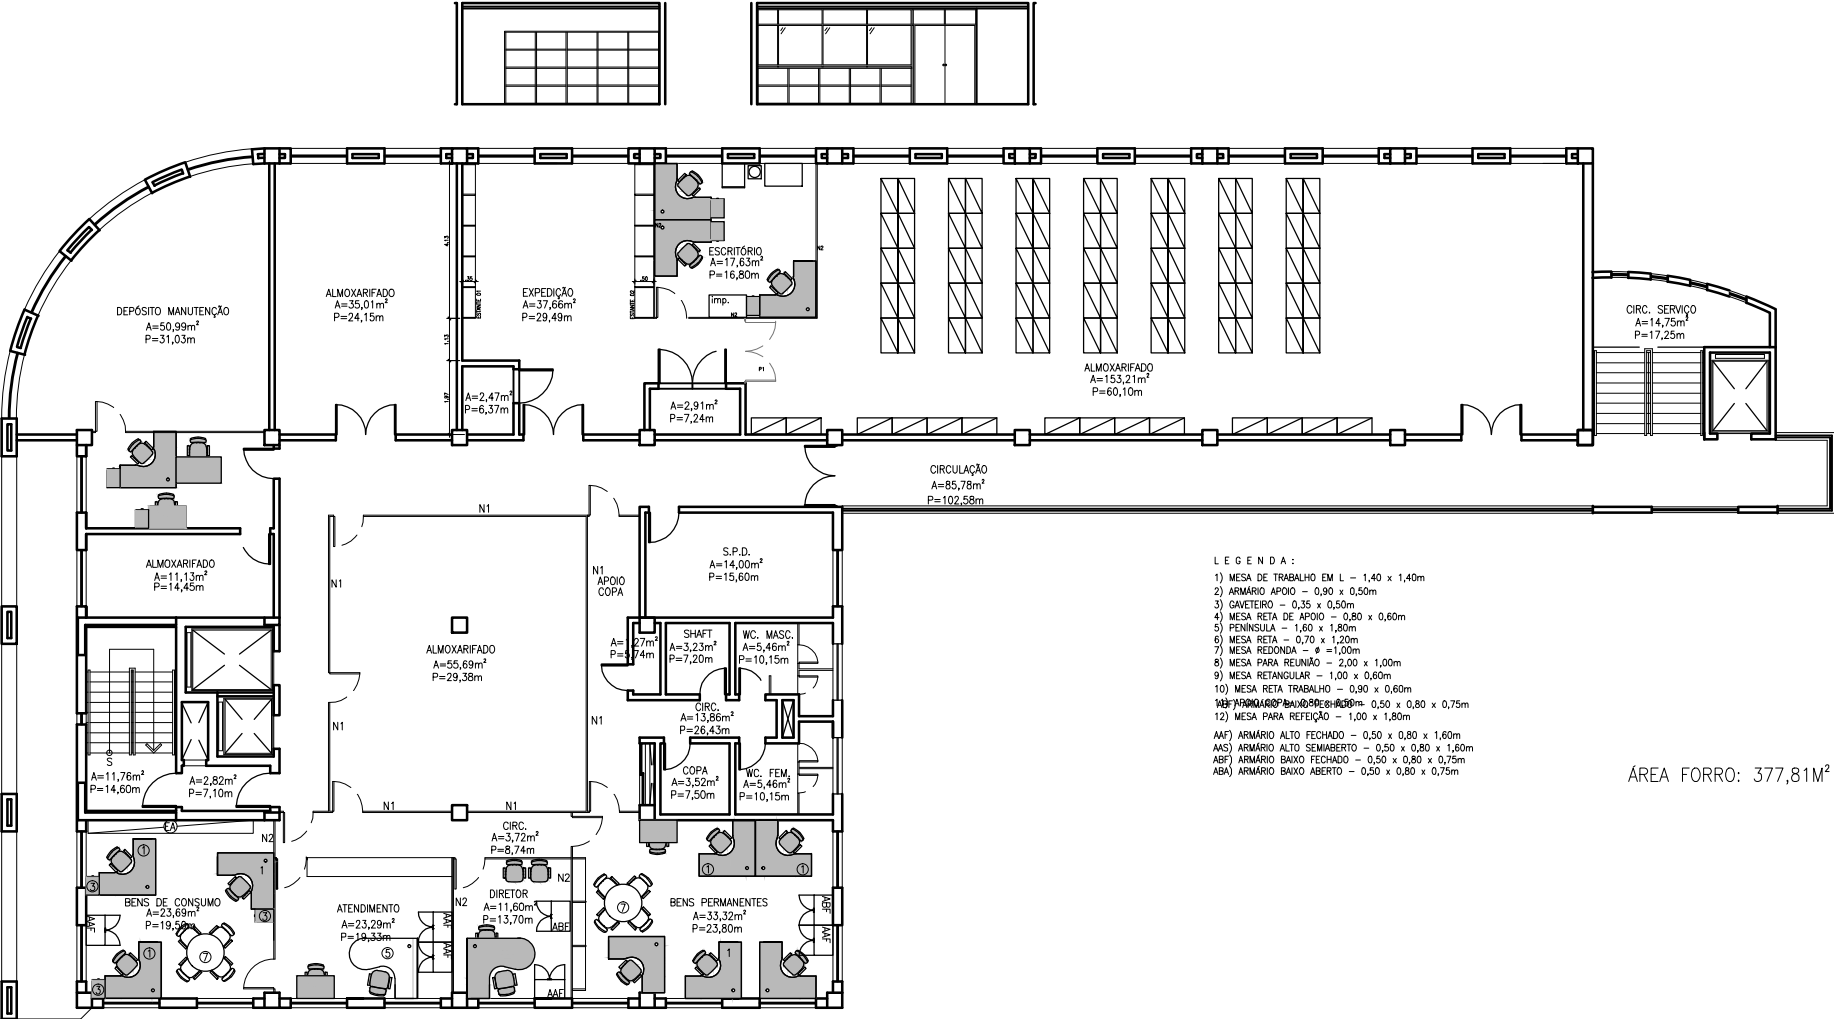

PODER JUDICIÁRIO
JUSTIÇA DO TRABALHO
TRT 7ª REGIÃO
ENGENHARIA


SERVIÇO
ANEXO II - 2º PAVIMENTO - MATERIAL E PATRIMÔNIO

ASSUNTO
PLANTA DE FORRO

DATA
AGO/2022

ESCALA
1/200

1
1

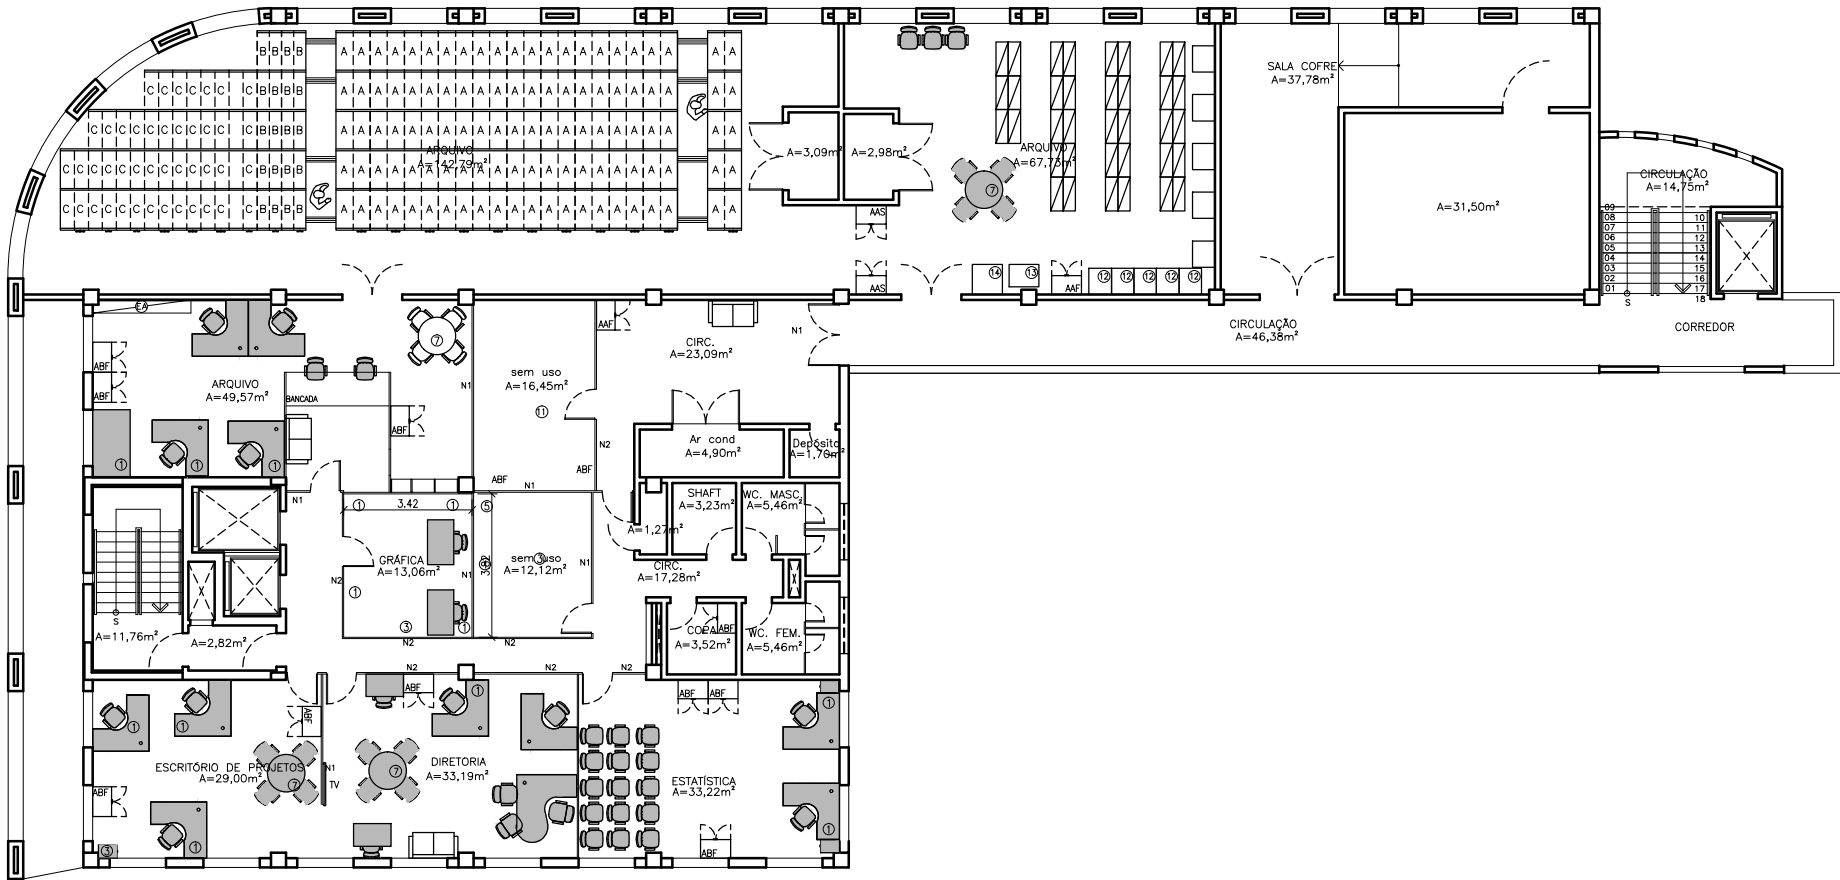

EDIFÍCIO ANEXO II
3º PAVIMENTO




PODER JUDICIÁRIO
JUSTIÇA DO TRABALHO
TRT 7ª REGIÃO
ENGENHARIA

SERVIÇO
ANEXO II - 3º ANDAR
ASSUNTO
PLANTA BAIXA

DATA
FEV/2024


ESCALA
1/200


1
1

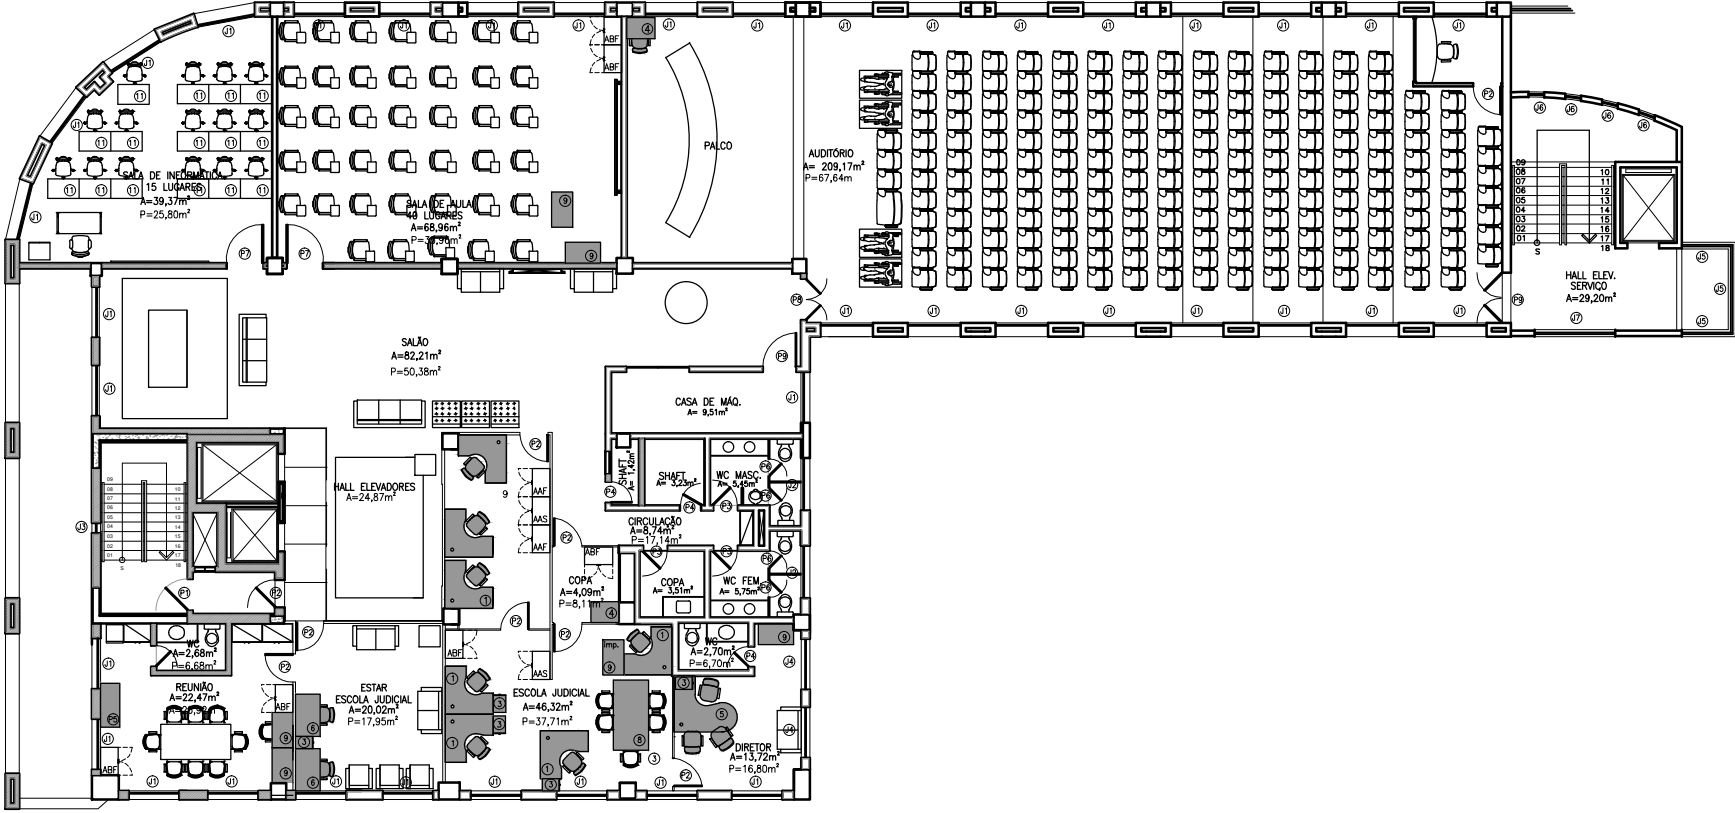

EDIFÍCIO ANEXO II
4º PAVIMENTO

PODER JUDICIÁRIO JUSTIÇA DO TRABALHO TRT 7ª REGIÃO ENGENHARIA	SERVIÇO	ANEXO II - 4º ANDAR			1 1
	ASSUNTO	PLANTA BAIXA	DATA	ESCALA	
			FEV/2024	1/200	

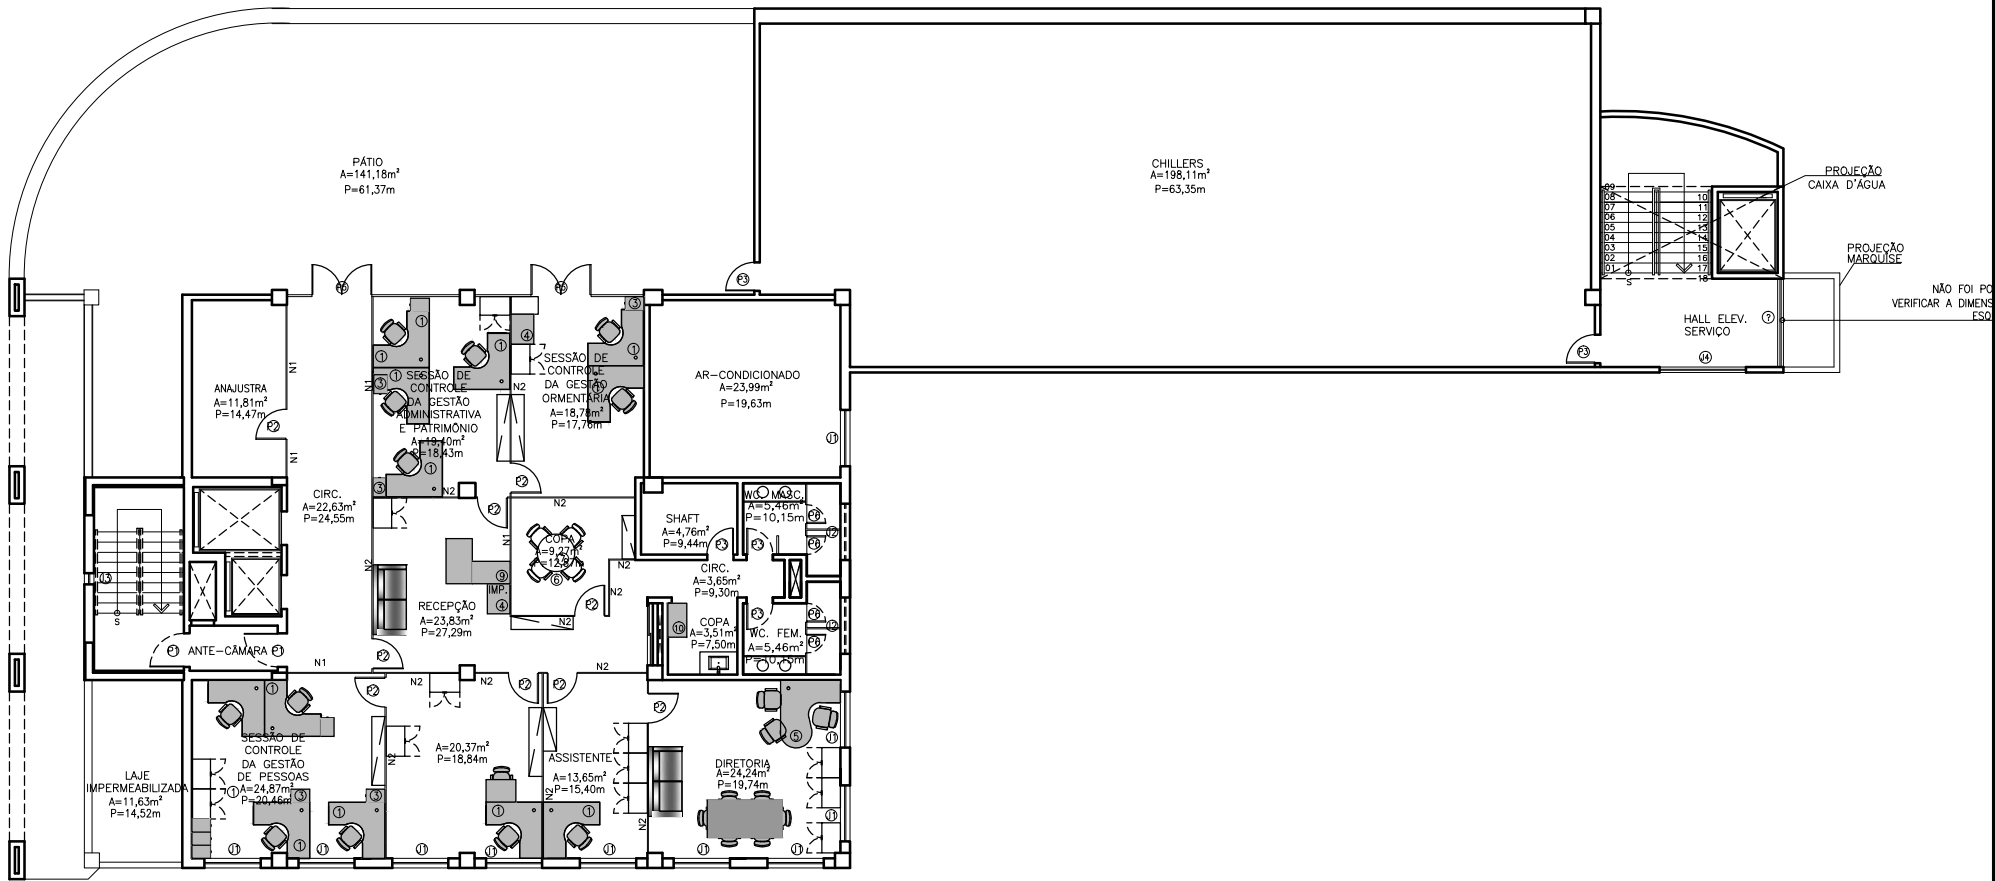

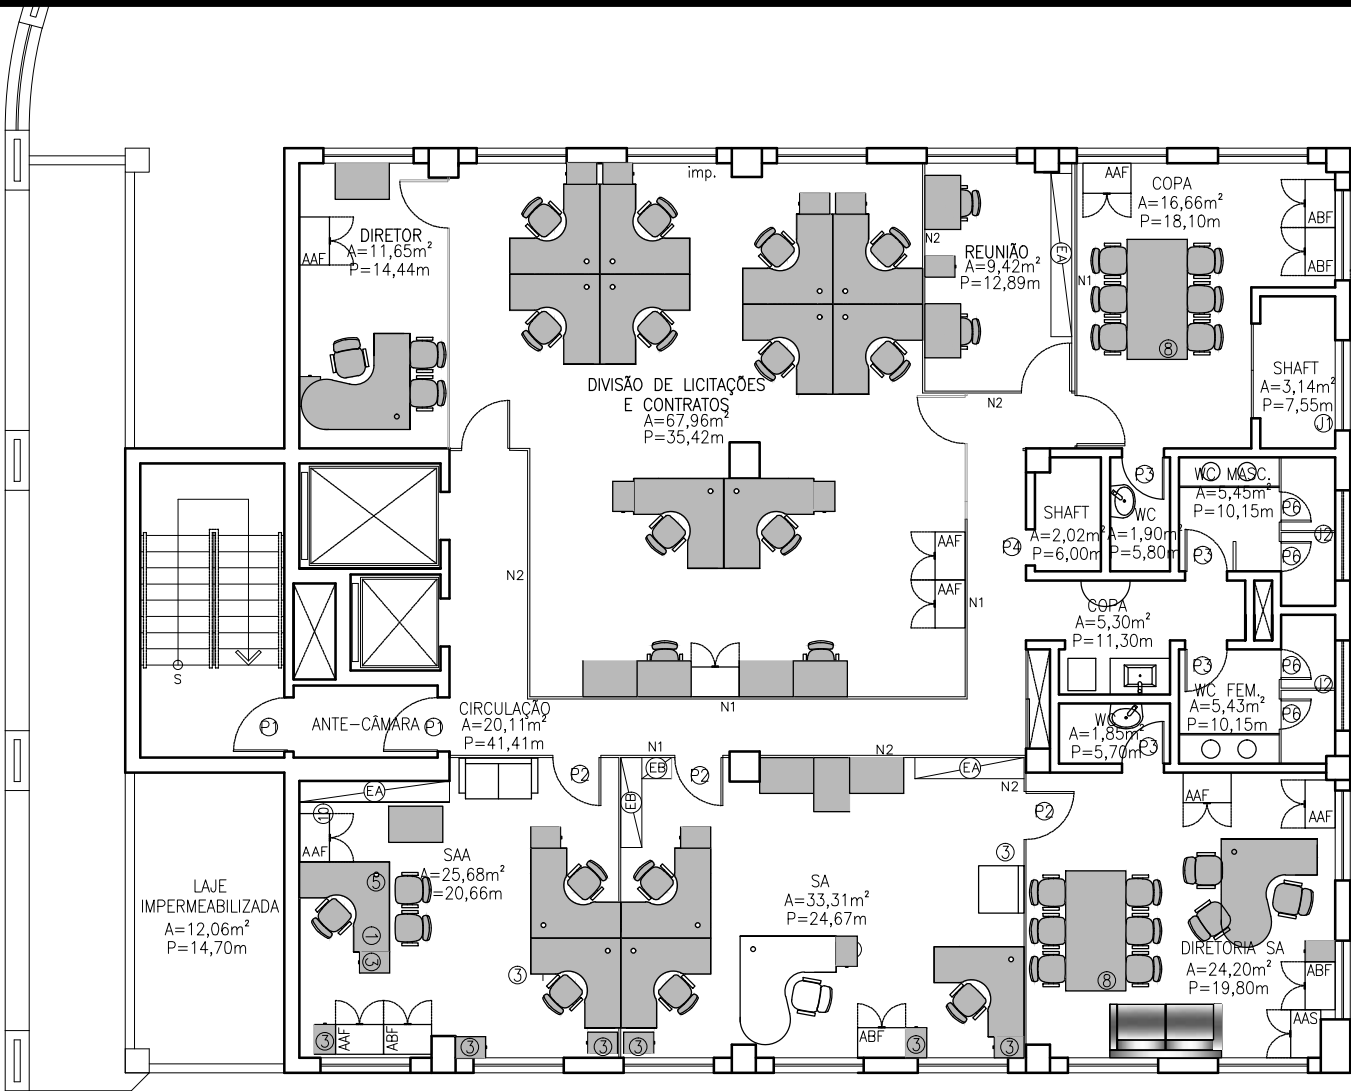

EDIFÍCIO ANEXO II
6º PAVIMENTO




PODER JUDICIÁRIO
JUSTIÇA DO TRABALHO
TRT 7ª REGIÃO
ENGENHARIA

SERVIÇO
ANEXO II - 6º ANDAR
ASSUNTO
PLANTA BAIXA


DATA
FEV/2024

ESCALA
1/125

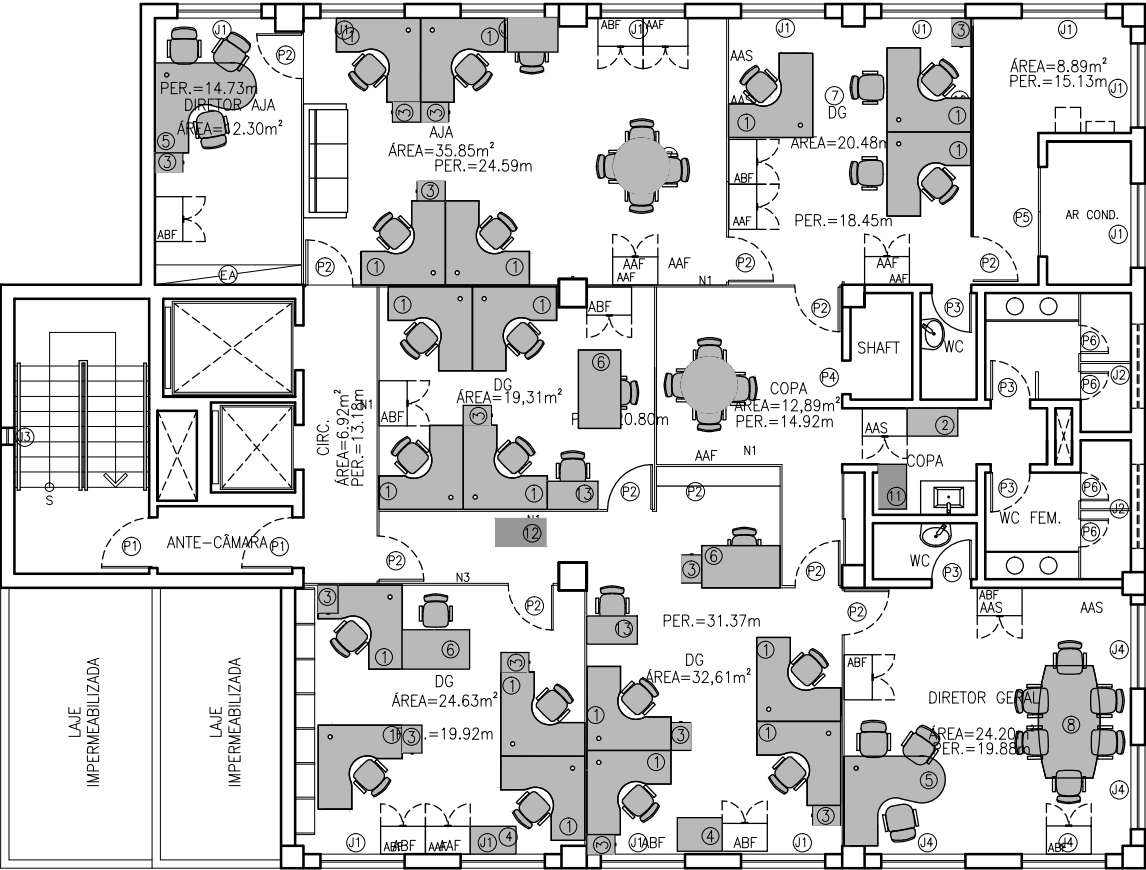

EDIFÍCIO ANEXO II
7º PAVIMENTO

	PODER JUDICIÁRIO JUSTIÇA DO TRABALHO TRT 7ª REGIÃO ENGENHARIA		SERVIÇO ANEXO II - 7º ANDAR		1 1
	ASSUNTO PLANTA BAIXA		DATA FEV/2024	ESCALA 1/125	

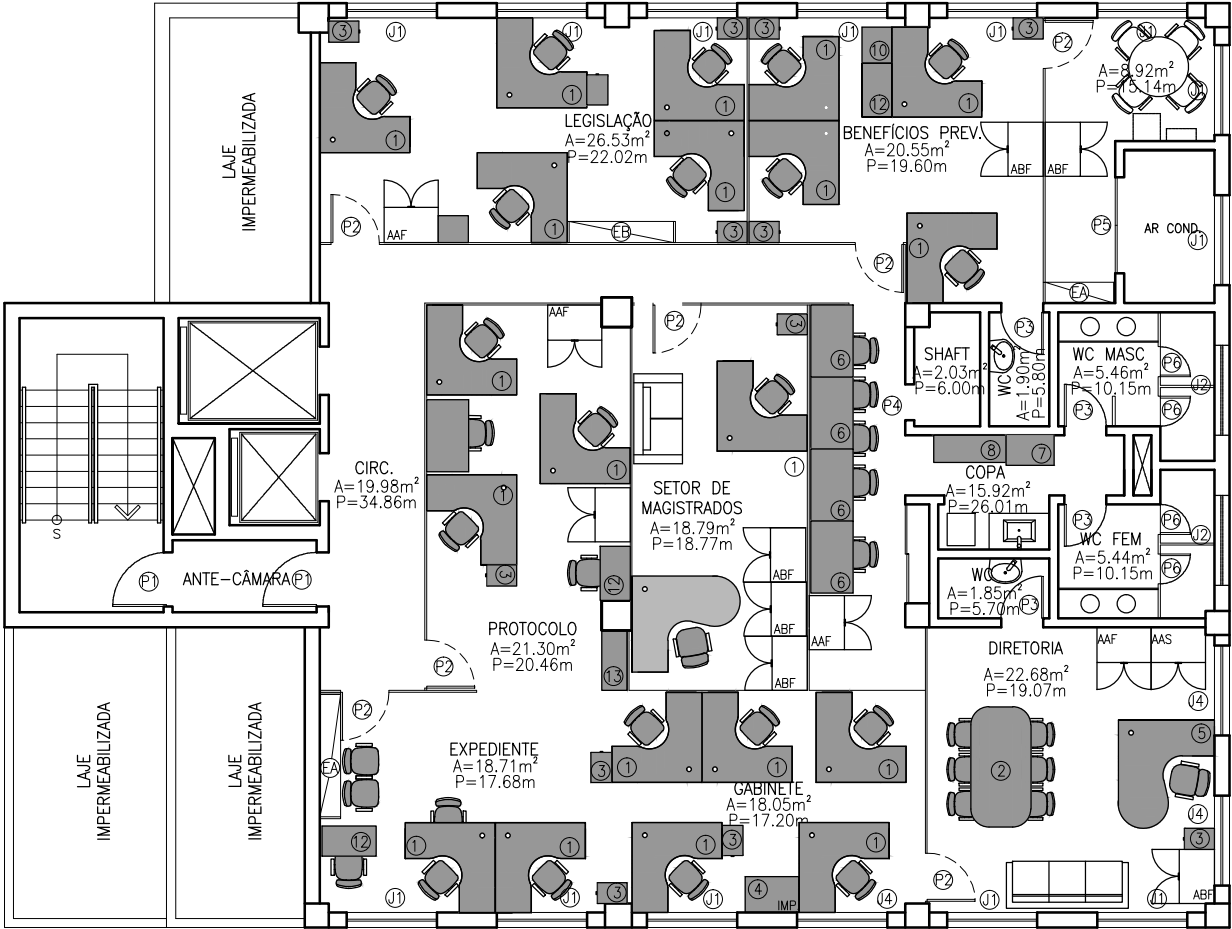

EDIFÍCIO ANEXO II
8º PAVIMENTO





PODER JUDICIÁRIO
JUSTIÇA DO TRABALHO
TRT 7ª REGIÃO
ENGENHARIA

SERVIÇO
ANEXO II - 8º ANDAR
ASSUNTO
PLANTA BAIXA

DATA
FEV/2024

ESCALA
1/125

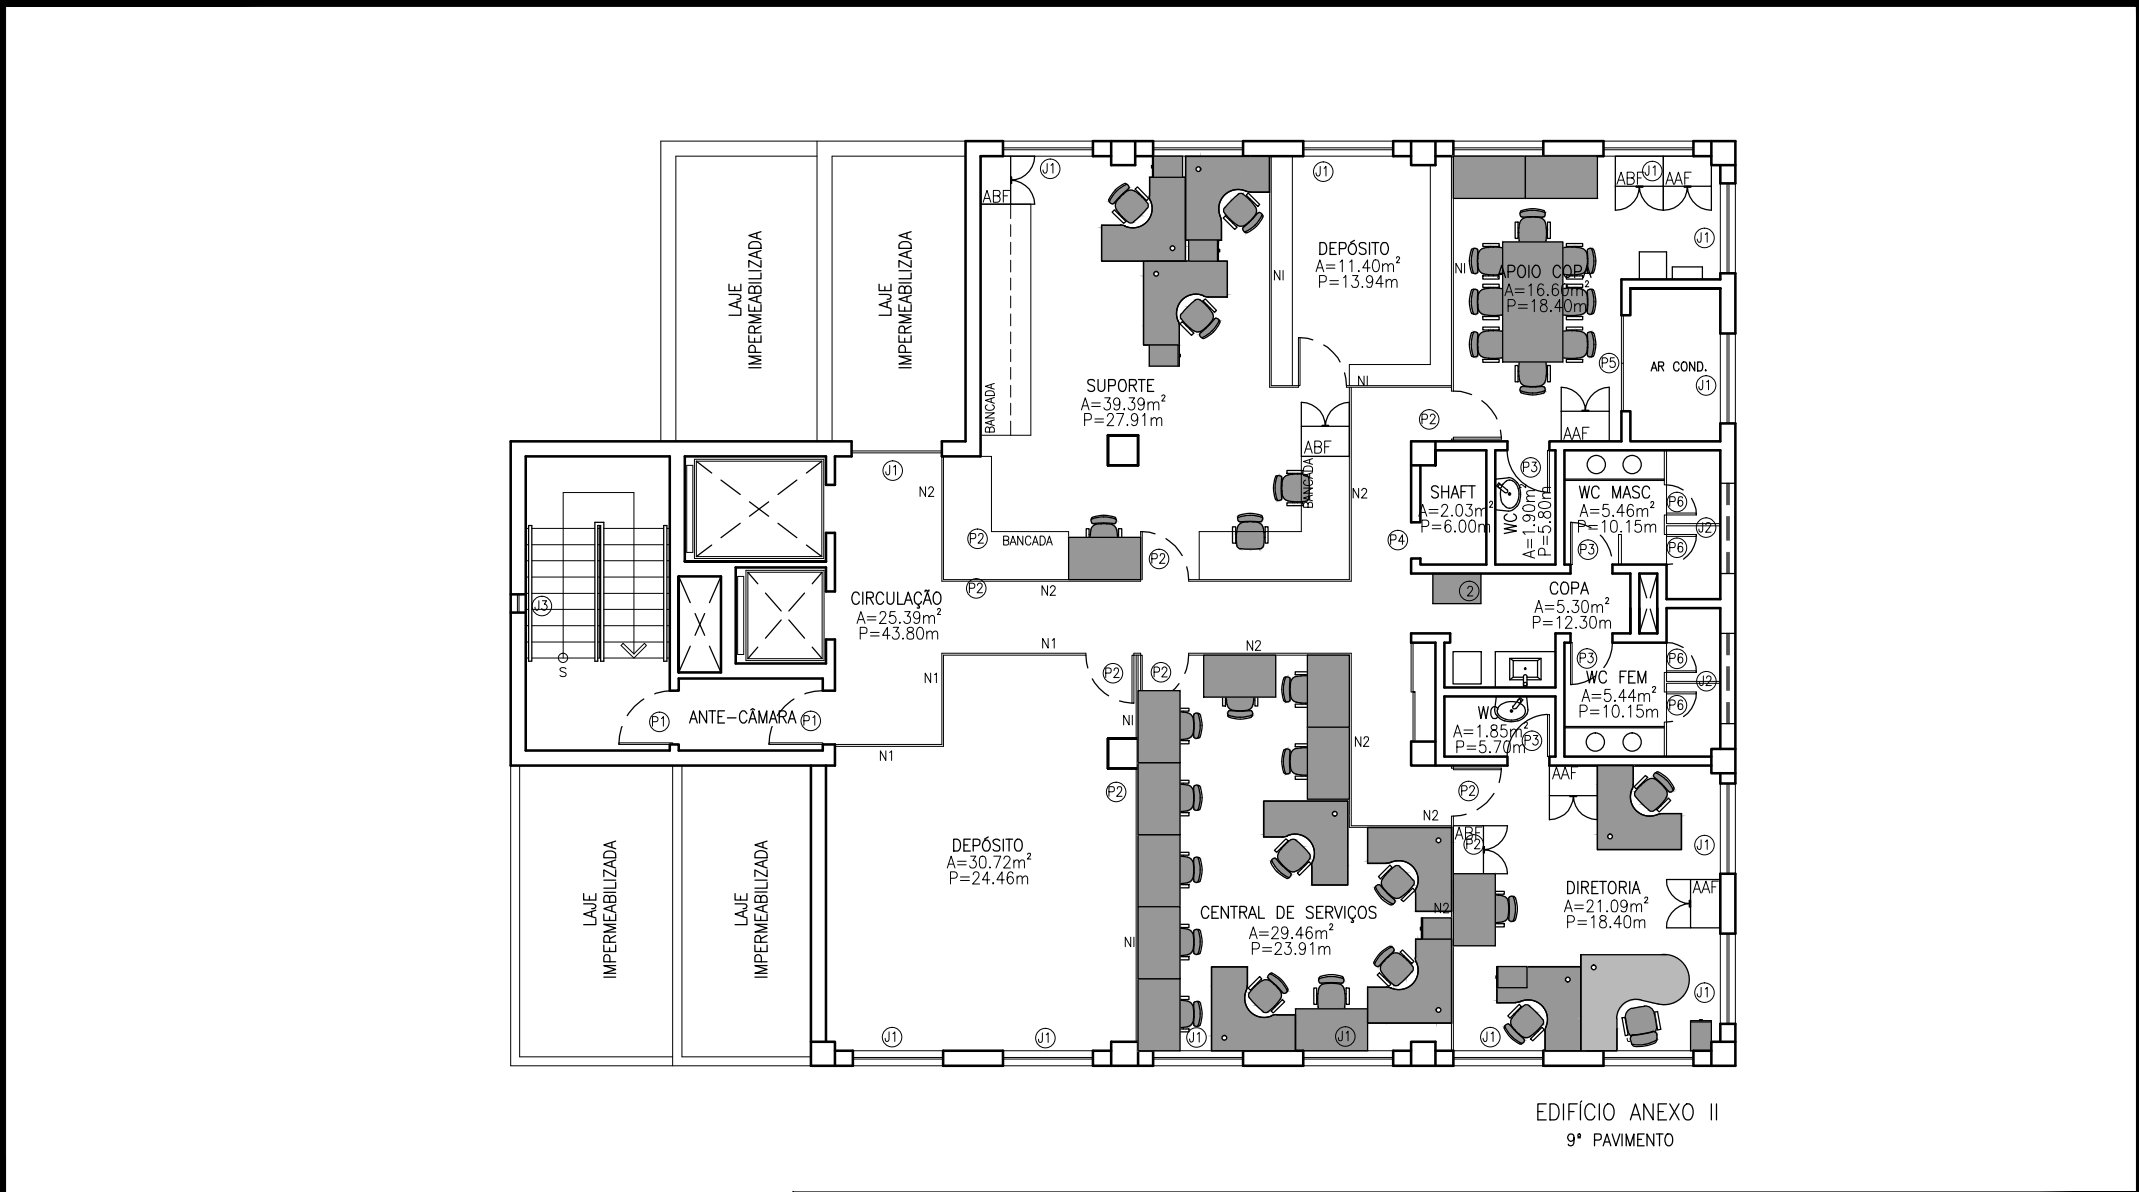

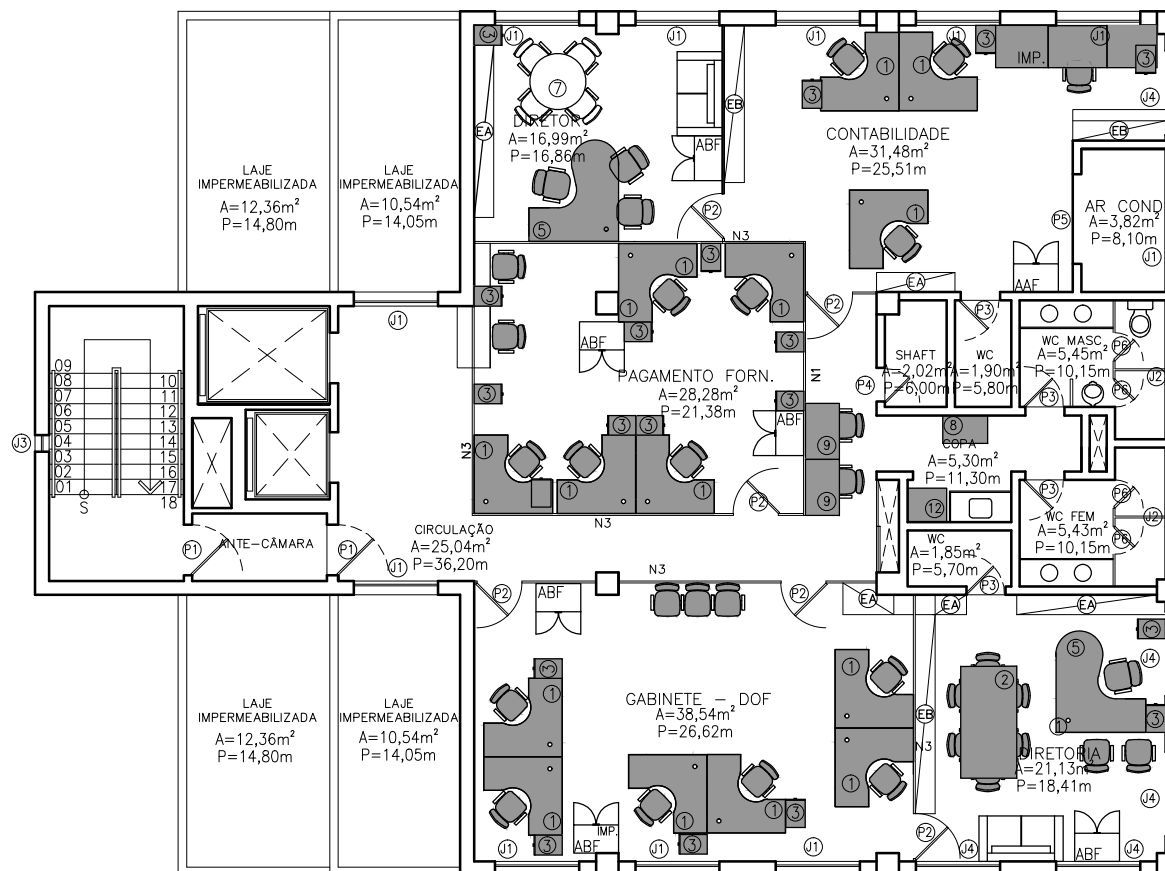

EDIFÍCIO ANEXO II
10º PAVIMENTO



PODER JUDICIÁRIO
JUSTIÇA DO TRABALHO
TRT 7ª REGIÃO
ENGENHARIA

SERVIÇO	
---------	--

ANEXO II - 10º ANDAR

ASSUNTO

PLANTA BAIXA


	DATA
--	------

FEV/2024

ESCALA

1/125

1/

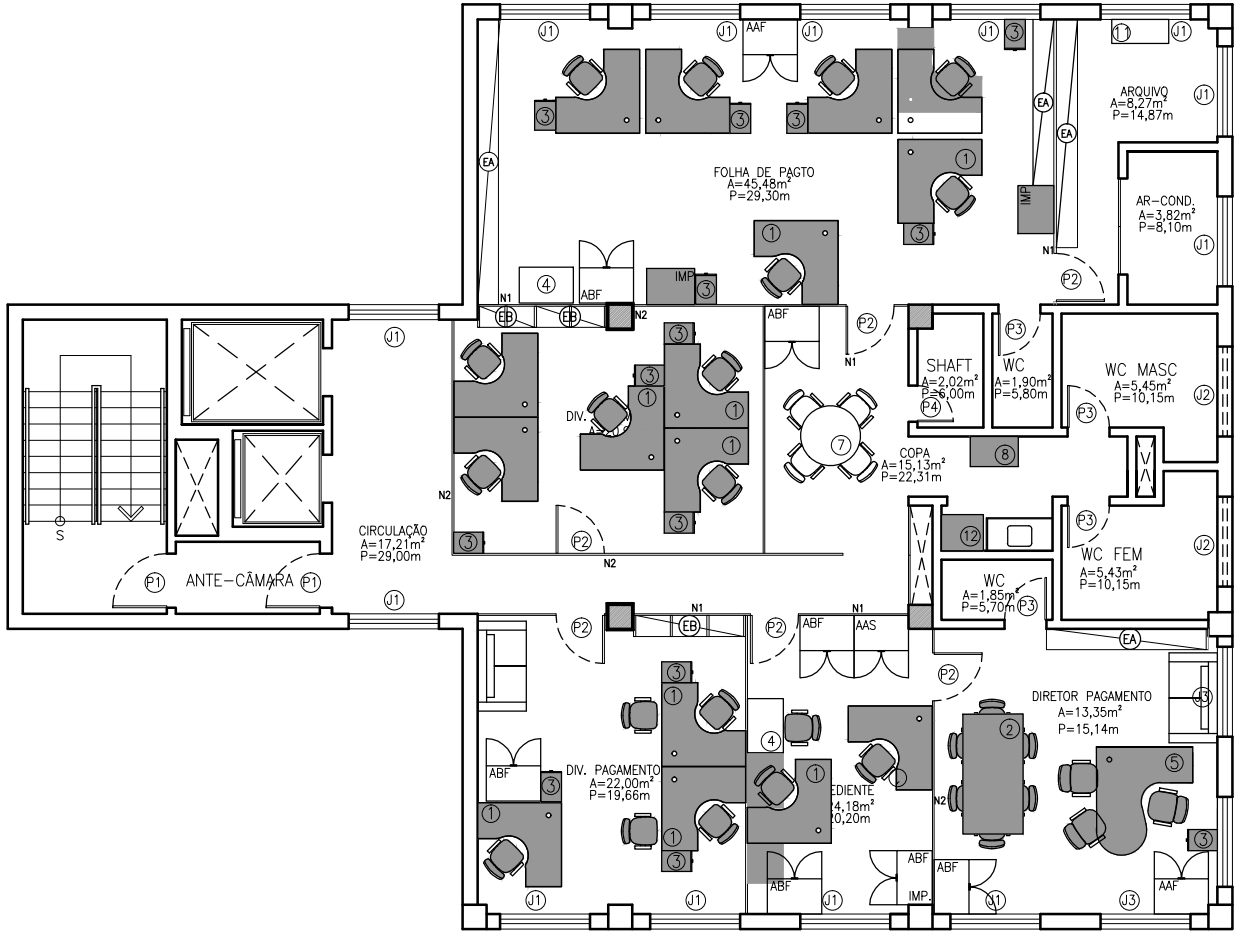


PODER JUDICIÁRIO
JUSTIÇA DO TRABALHO
TRT 7ª REGIÃO
ENGENHARIA

SERVIÇO
ANEXO II - 11º ANDAR
ASSUNTO
PLANTA BAIXA

DATA
FEV/2024

ESCALA
1/125

1
1

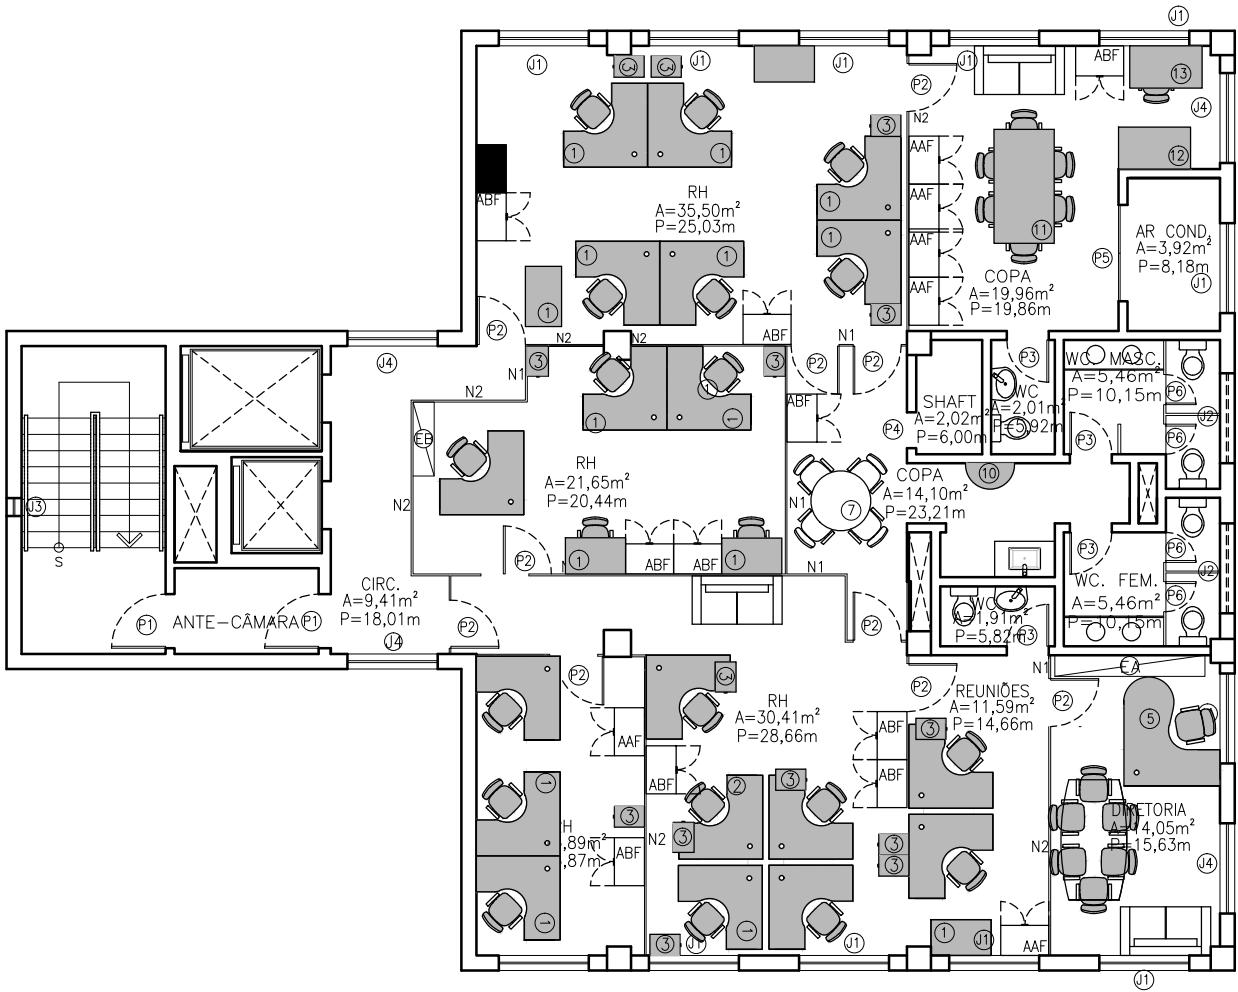


EDIFÍCIO ANEXO II
12º PAVIMENTO

	SERVIÇO ANEXO II - 12º ANDAR		1 1
	ASSUNTO PLANTA BAIXA	DATA FEV/2024	ESCALA 1/125



Y:\DIVISOES\DE\PROJETOS\2017\FORTALEZA\COMPLEXO SEDE\ANEXO II\FACHADAS\Fachada Leste_V2.dwg

FACHADA LESTE
ESCALA 1:250

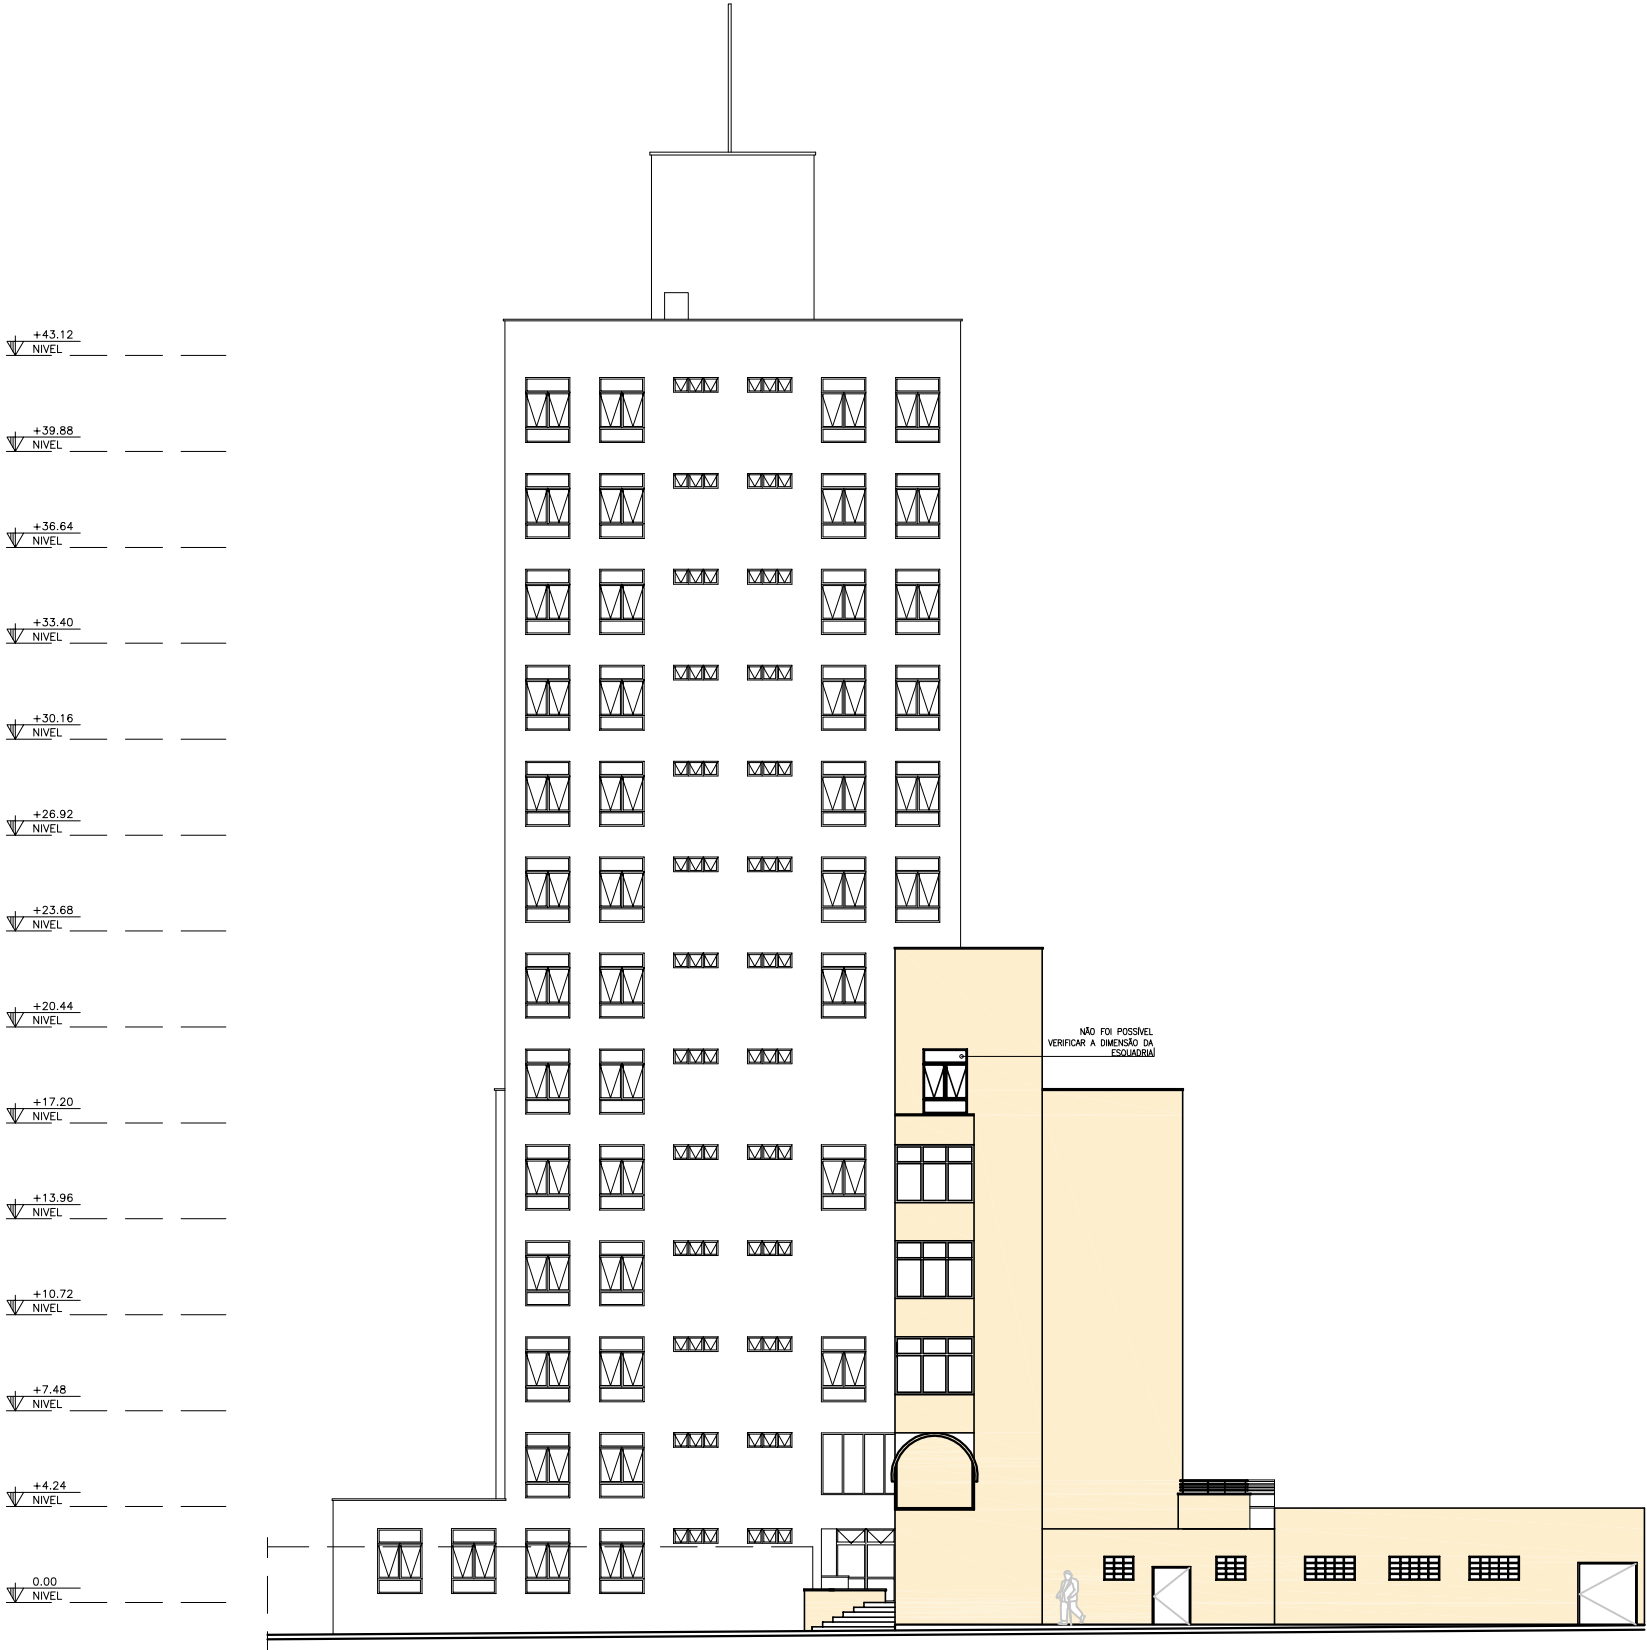

 PODER JUDICIÁRIO JUSTIÇA DO TRABALHO TRT 7ª REGIÃO ENGENHARIA	SERVIÇO FACHADA LESTE		DATA FEV/2018	ESCALA 1/250	1/1
	ASSUNTO FACHADA LESTE				

Y:\DIVISOES\DE\PROJETOS\2017\FORTALEZA\COMPLEXO SEDE\ANEXO II\FACHADAS\Fachada Norte_V2.dwg

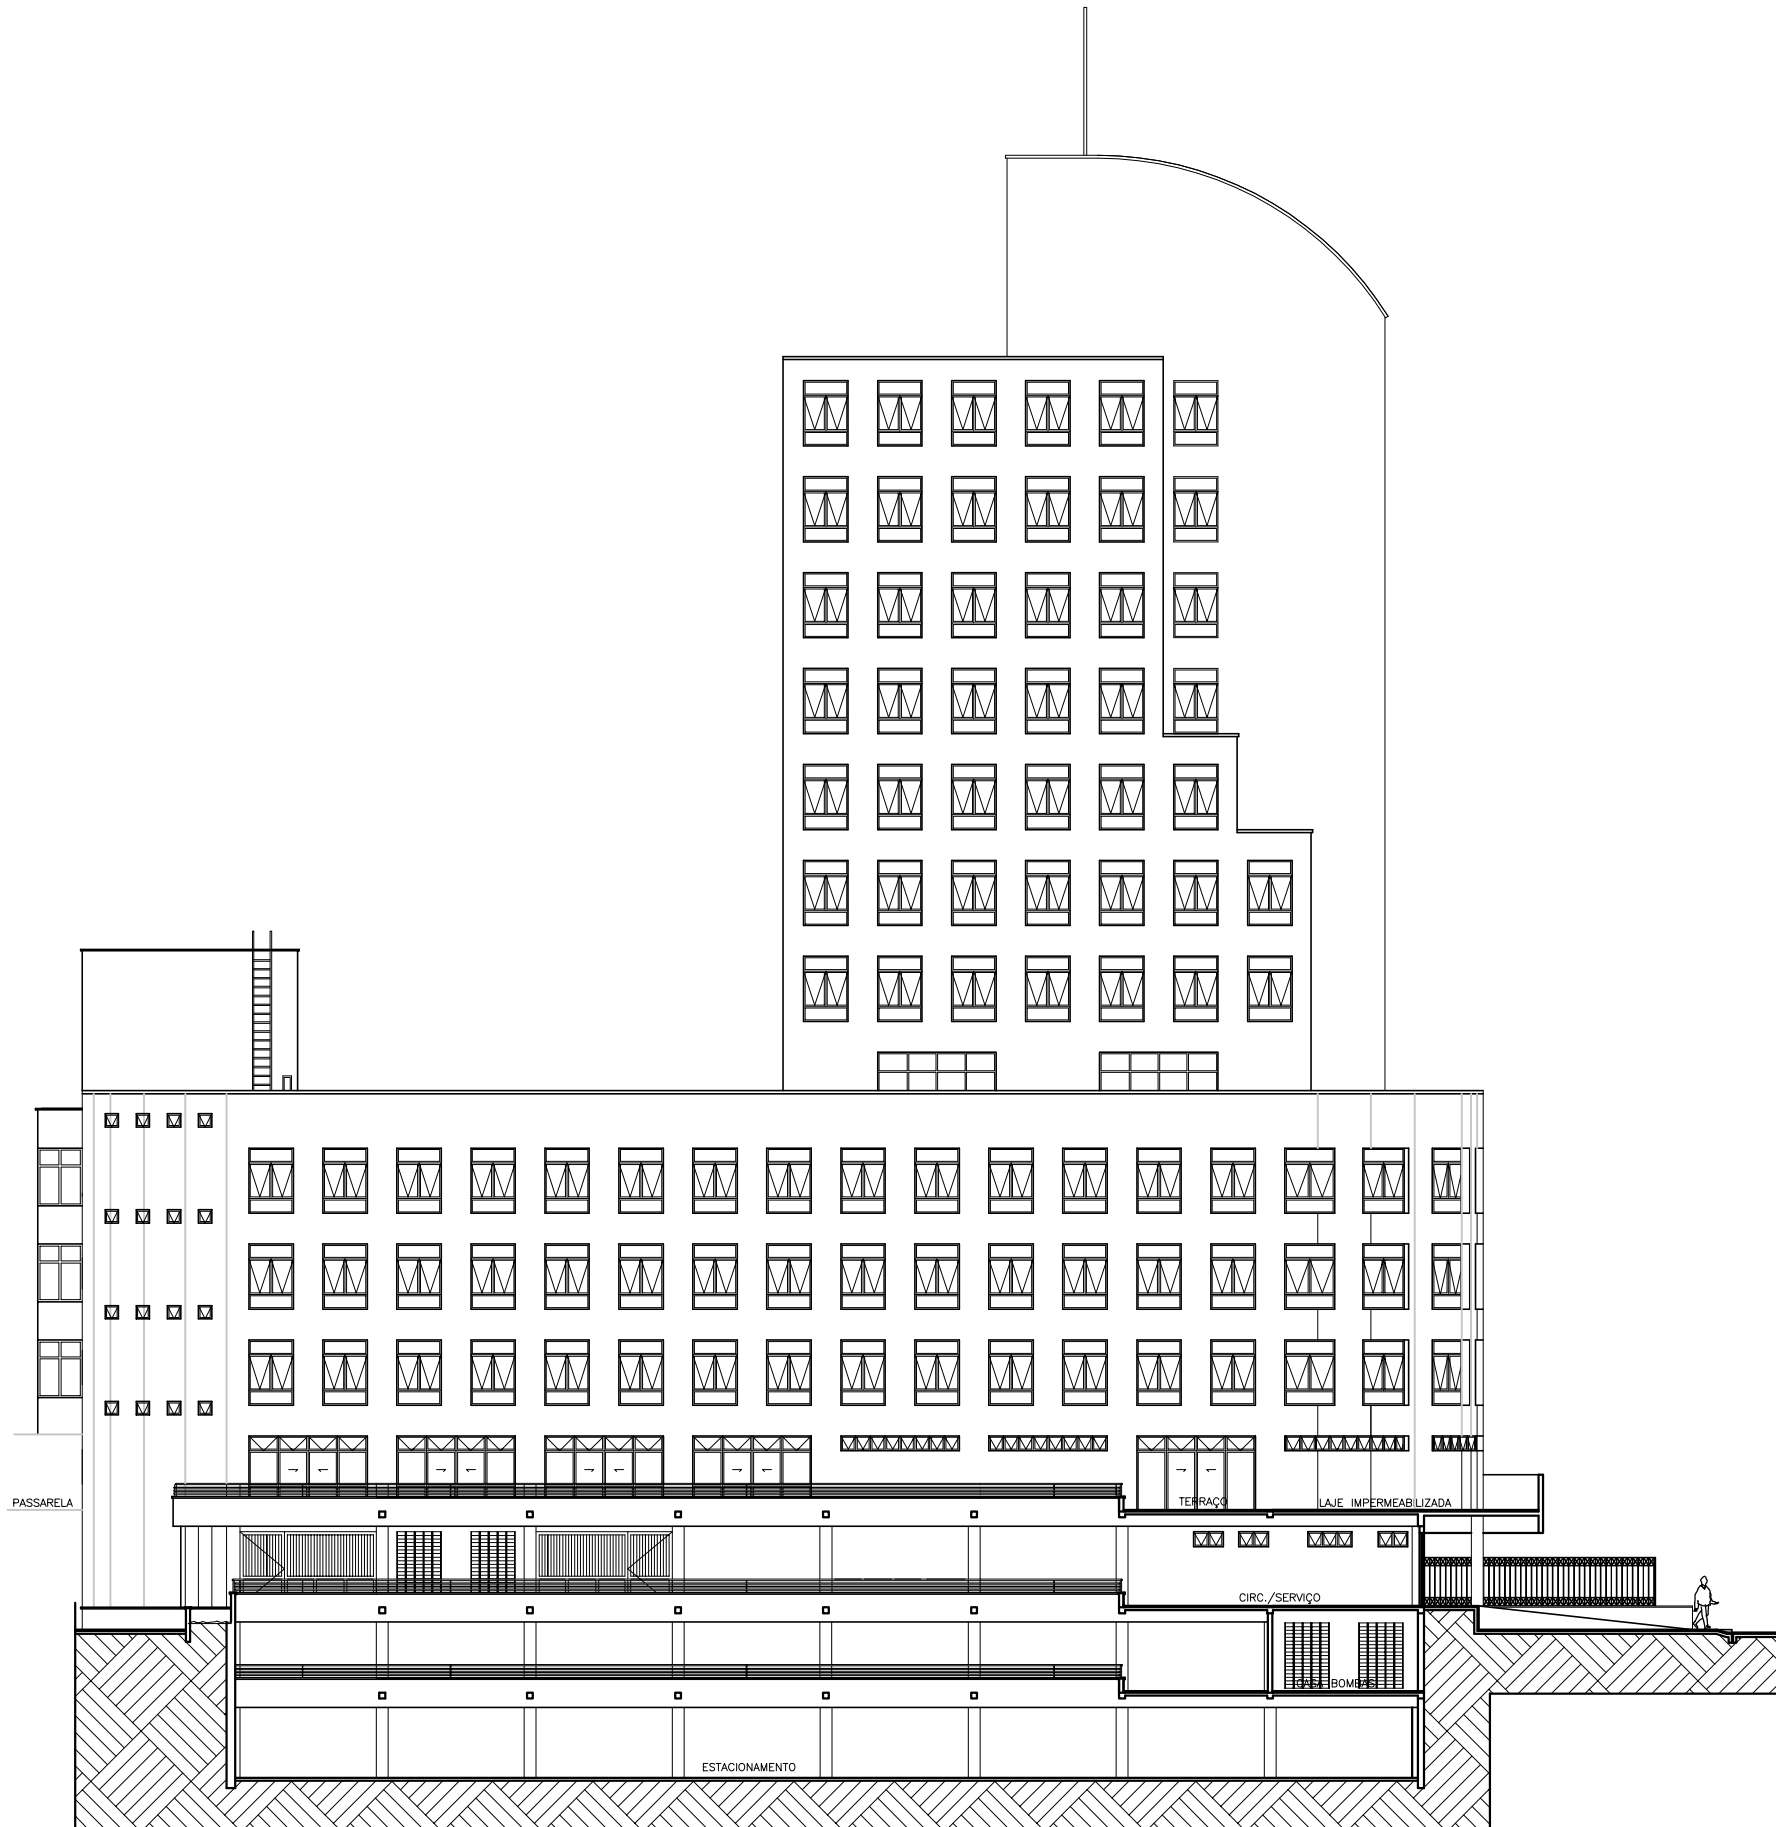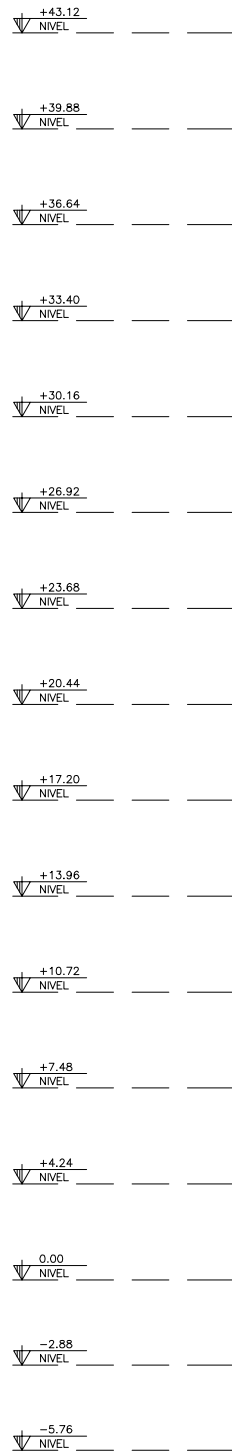

FACHADA NORTE
ESCALA 1:250



PODER JUDICIÁRIO
JUSTIÇA DO TRABALHO
TRT 7ª REGIÃO
ENGENHARIA

SERVIÇO

FACHADA NORTE

ASSUNTO

FACHADA NORTE

DATA

FEV/2018


ESCALA

1/250

1/1

Y:\DIVISÕES\DE\PROJETOS\FORTALEZA\COMPLEXO SEDE\ANEXO II\FACHADAS\Fachada Oeste_V2.dwg

FACHADA OESTE
ESCALA 1:250

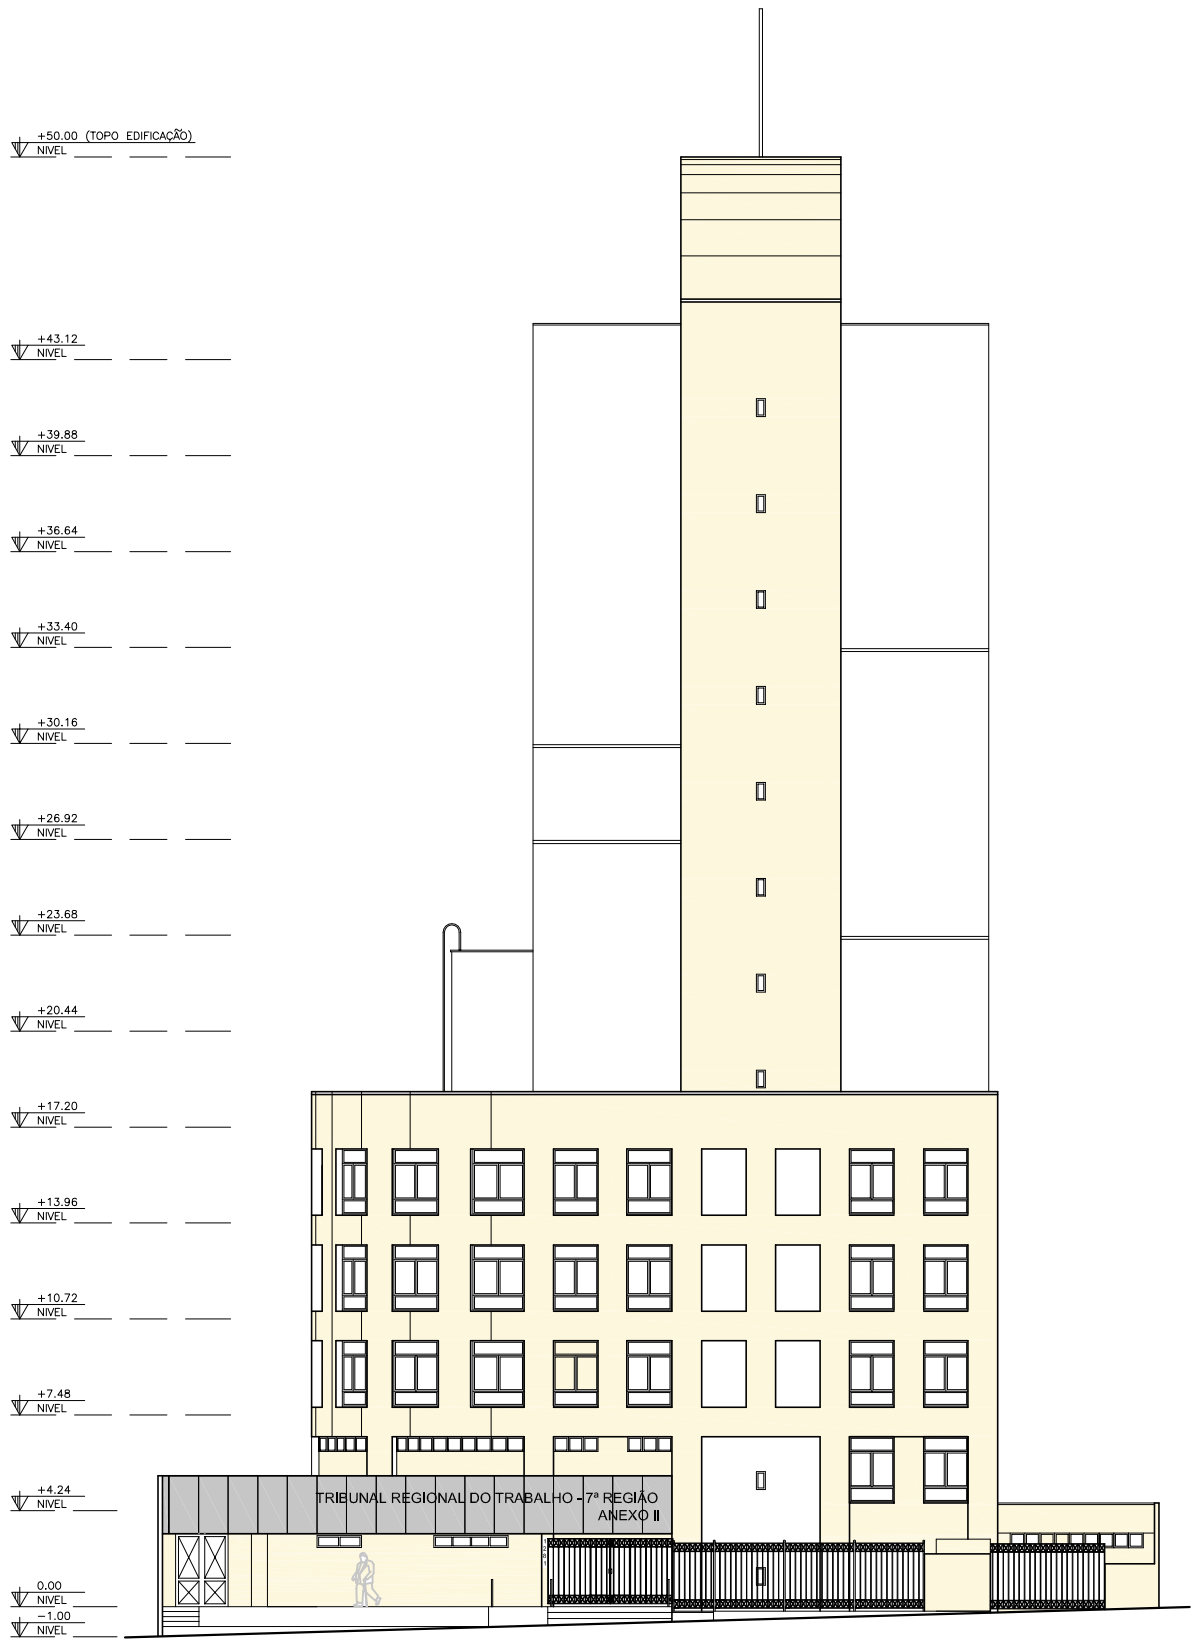

PODER JUDICIÁRIO
JUSTIÇA DO TRABALHO
TRT 7ª REGIÃO
ENGENHARIA



SERVIÇO
FACHADA OESTE
ASSUNTO
FACHADA OESTE

DATA
FEV/2018

ESCALA
1/250

1
1

Y:\DIVISOES\DE\PROJETOS\2017\FORTALEZA\COMPLEXO SEDE\ANEXO II\FACHADAS\Fachada Oeste_V2.dwg

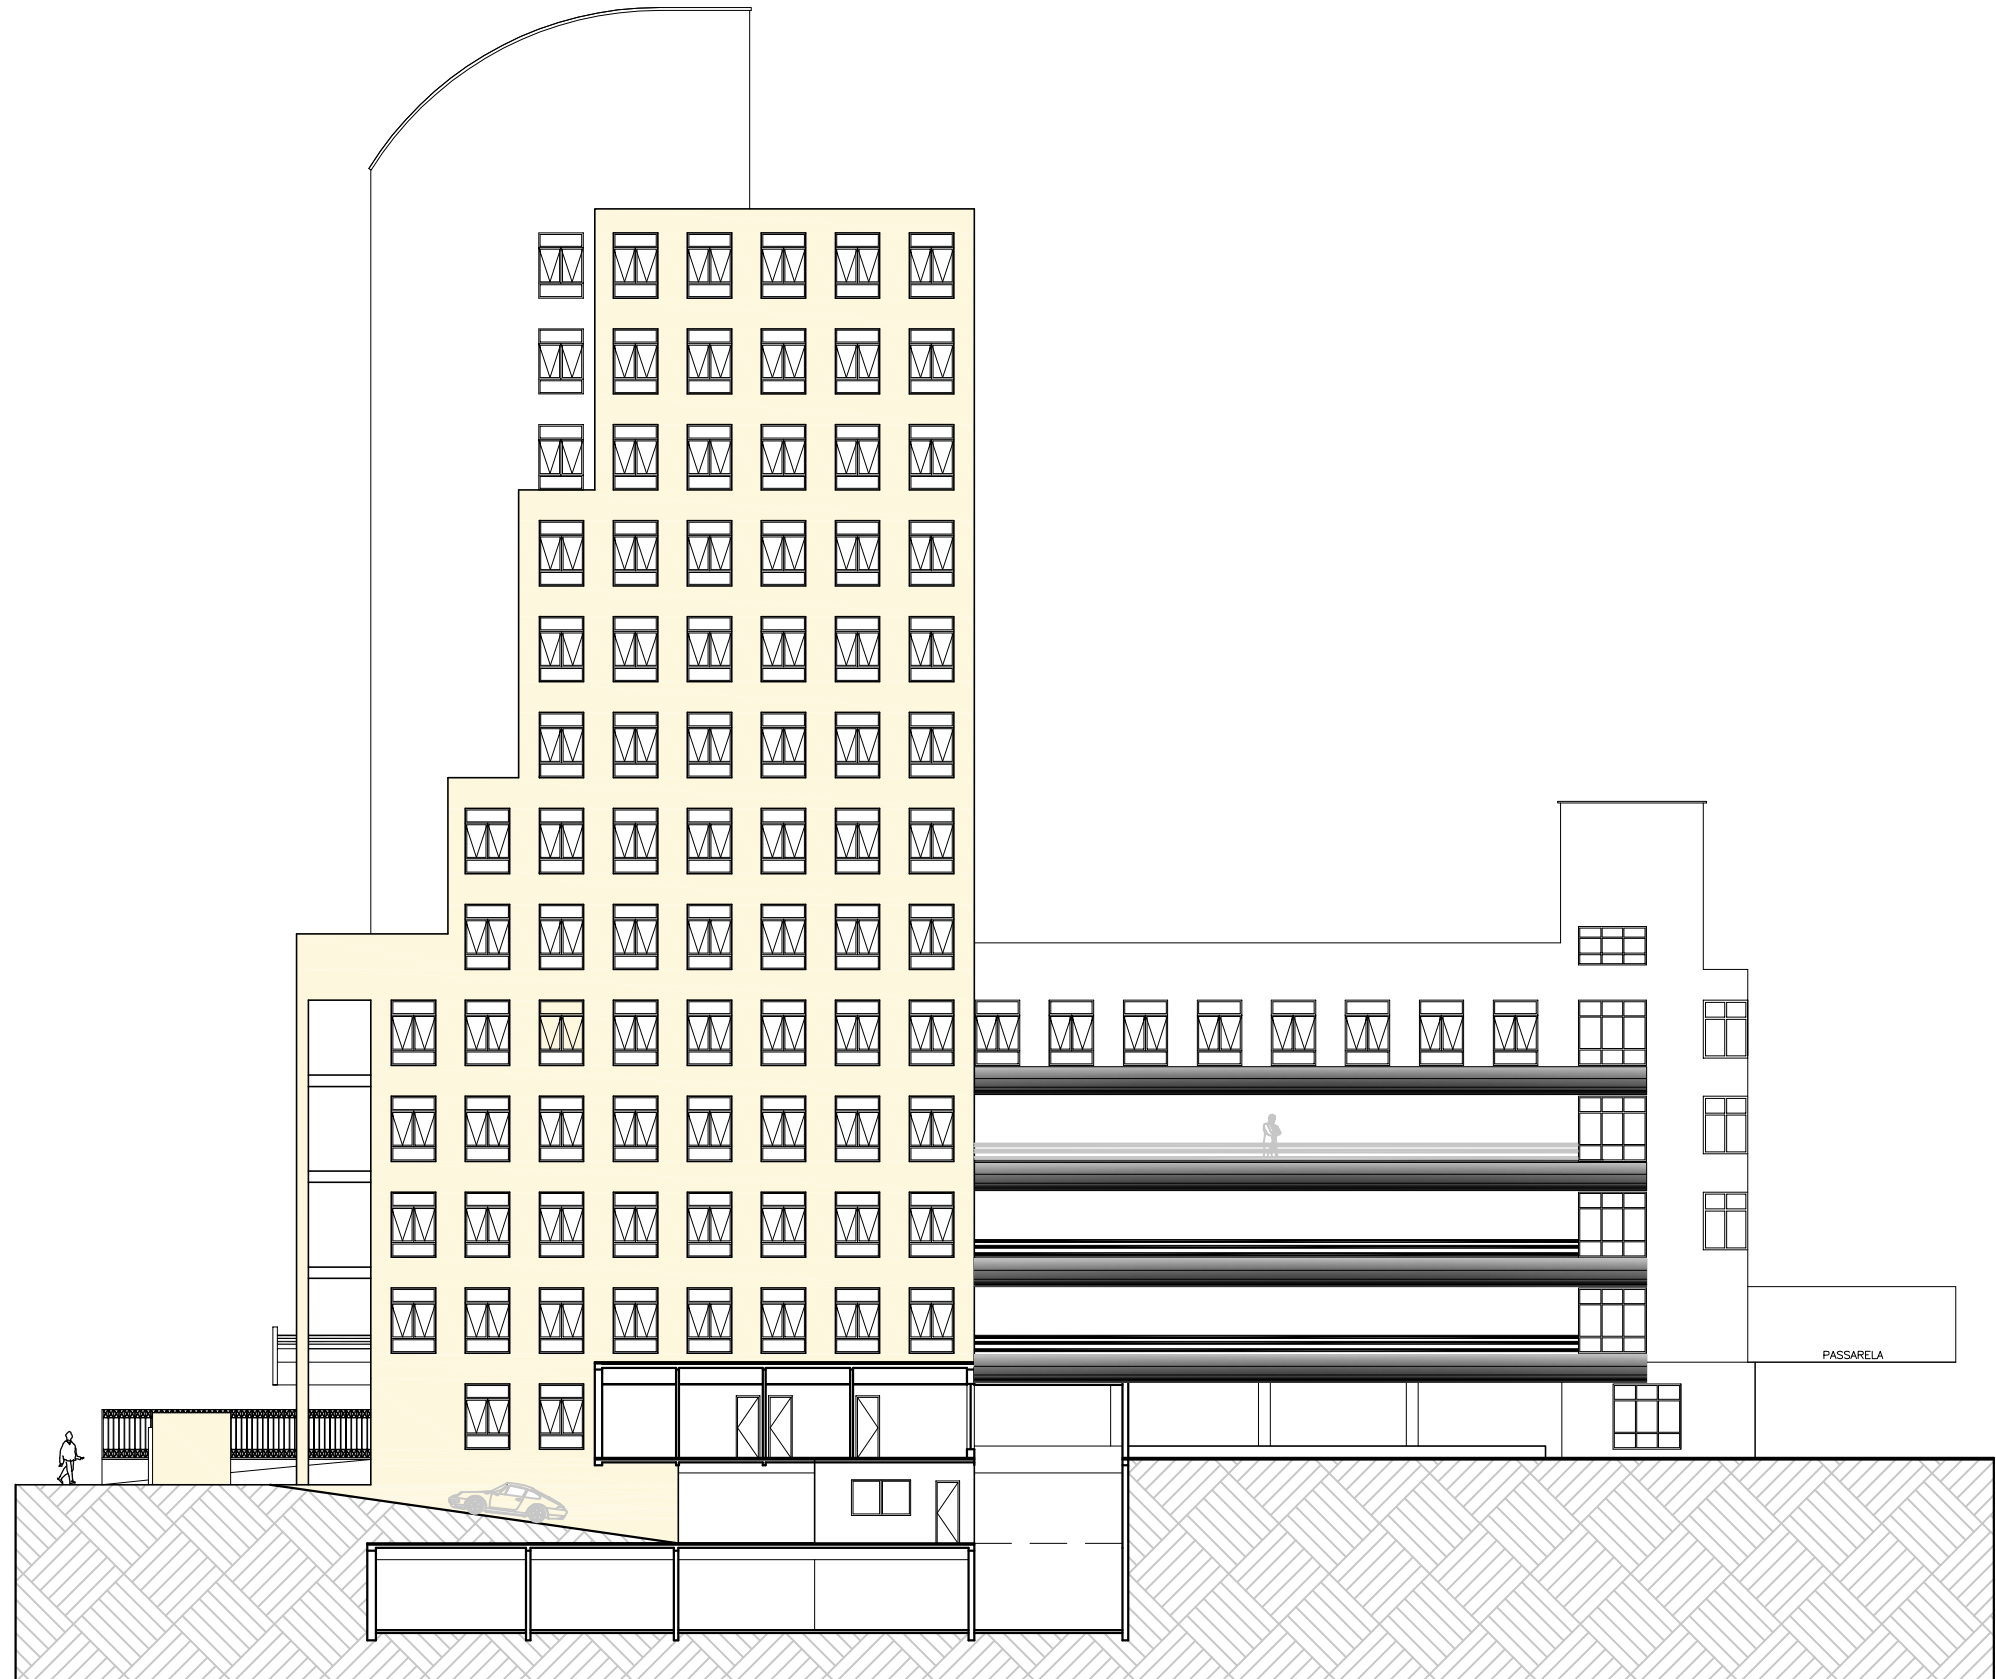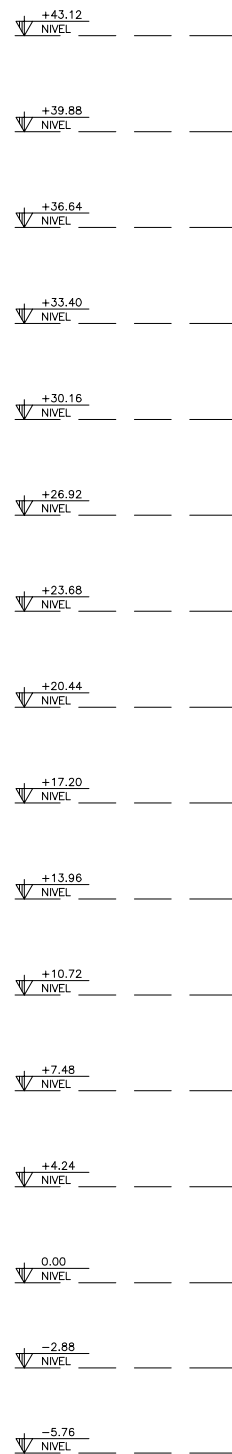

FACHADA SUL
ESCALA 1/250

FACHADA SUL
ESCALA 1:250



PODER JUDICIÁRIO
JUSTIÇA DO TRABALHO
TRT 7ª REGIÃO
ENGENHARIA

SERVIÇO FACHADA SUL	ASSUNTO FACHADA SUL	DATA FEV/2018	ESCALA 1/250	1/1