

DETALHE - ALVENARIA E PORTA A DEMOLIR

ESC. 1/75

Legenda:


== a demolir

== a construir

PISO TÁTIL


 PISO TÁTIL DIRECIONAL

 PISO TÁTIL DE ALERTA

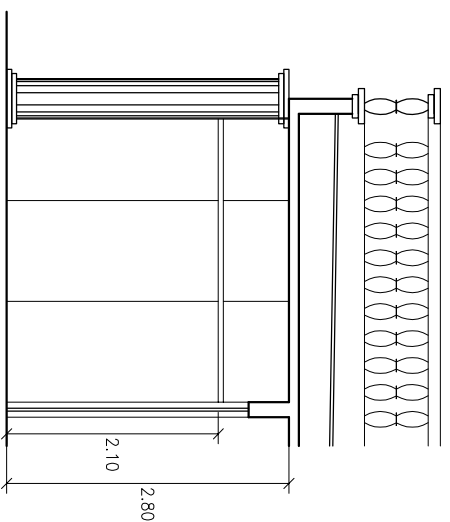


ELEVAÇÃO LATERAL

ESC. 1/75

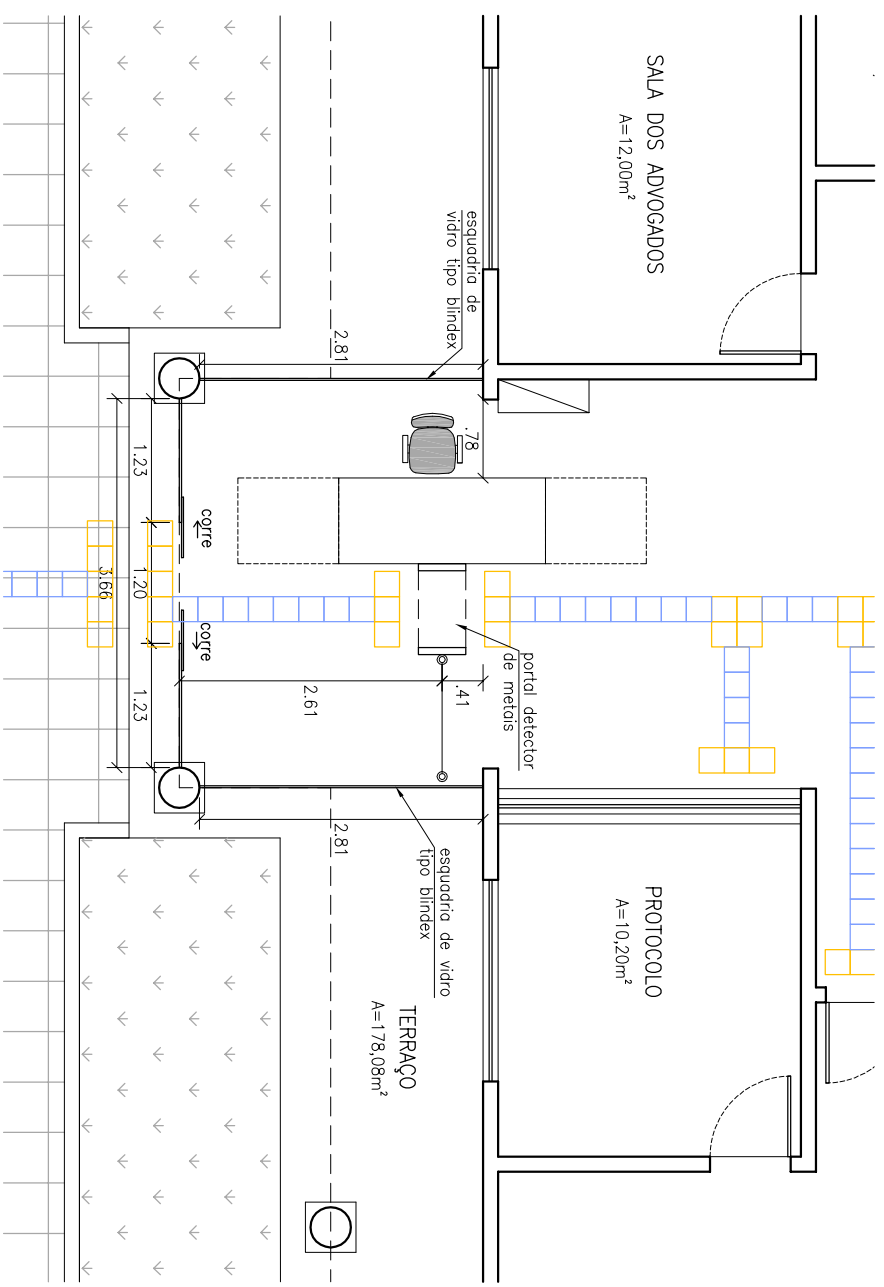



DETALHE - ESQUADRIA A CONSTRUIR E LOCAÇÃO DOS EQUIPAMENTOS

ESC. 1/75

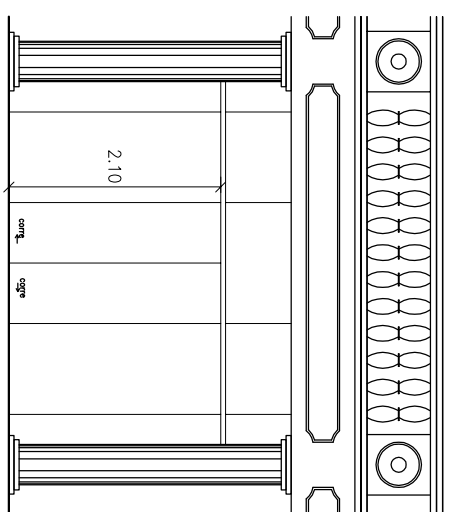

ELEVAÇÃO FRONTAL

ESC. 1/75

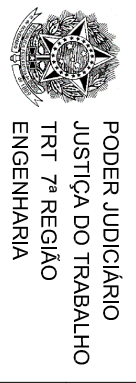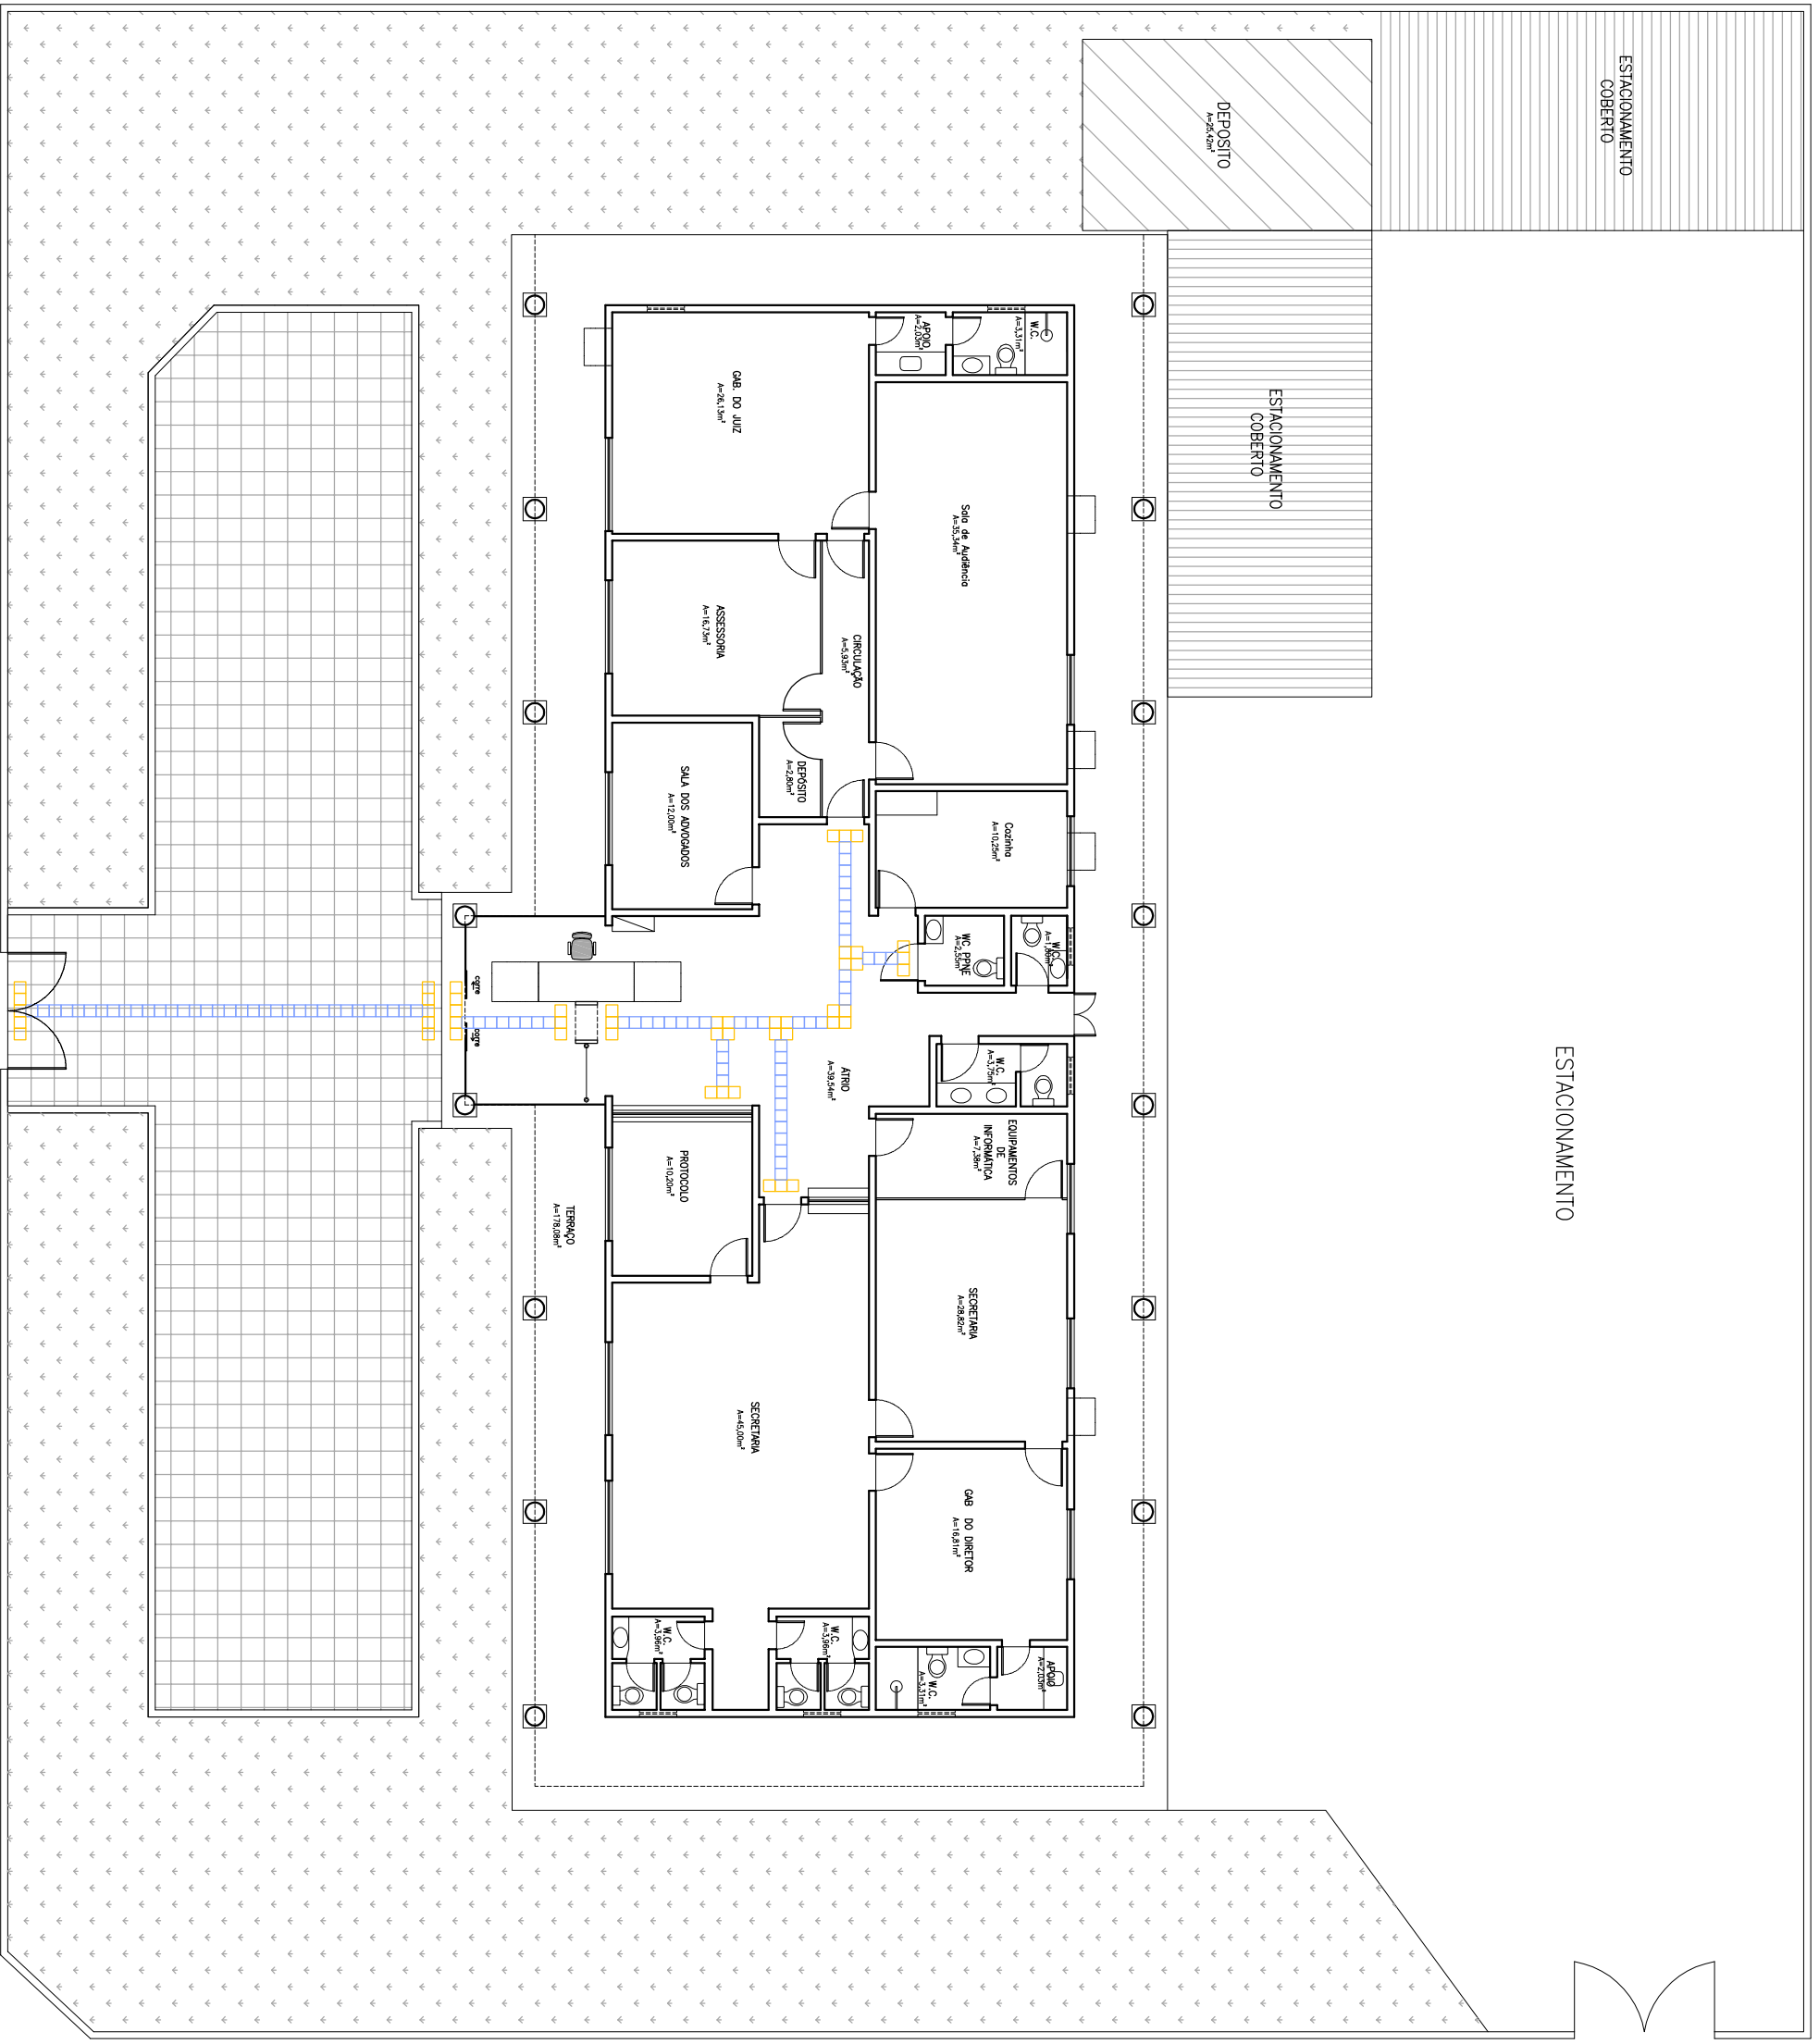

PODER JUDICIÁRIO
JUSTIÇA DO TRABALHO
TRT 7ª REGIÃO
ENGENHARIA

SERVIÇO
VARA DE LIMOEIRO - EQUIP. DE SEGURANÇA


ASSUNTO
PLANTA BAIXA GERAL

DATA
AGO/2019

ESCALA
1/75

1

2

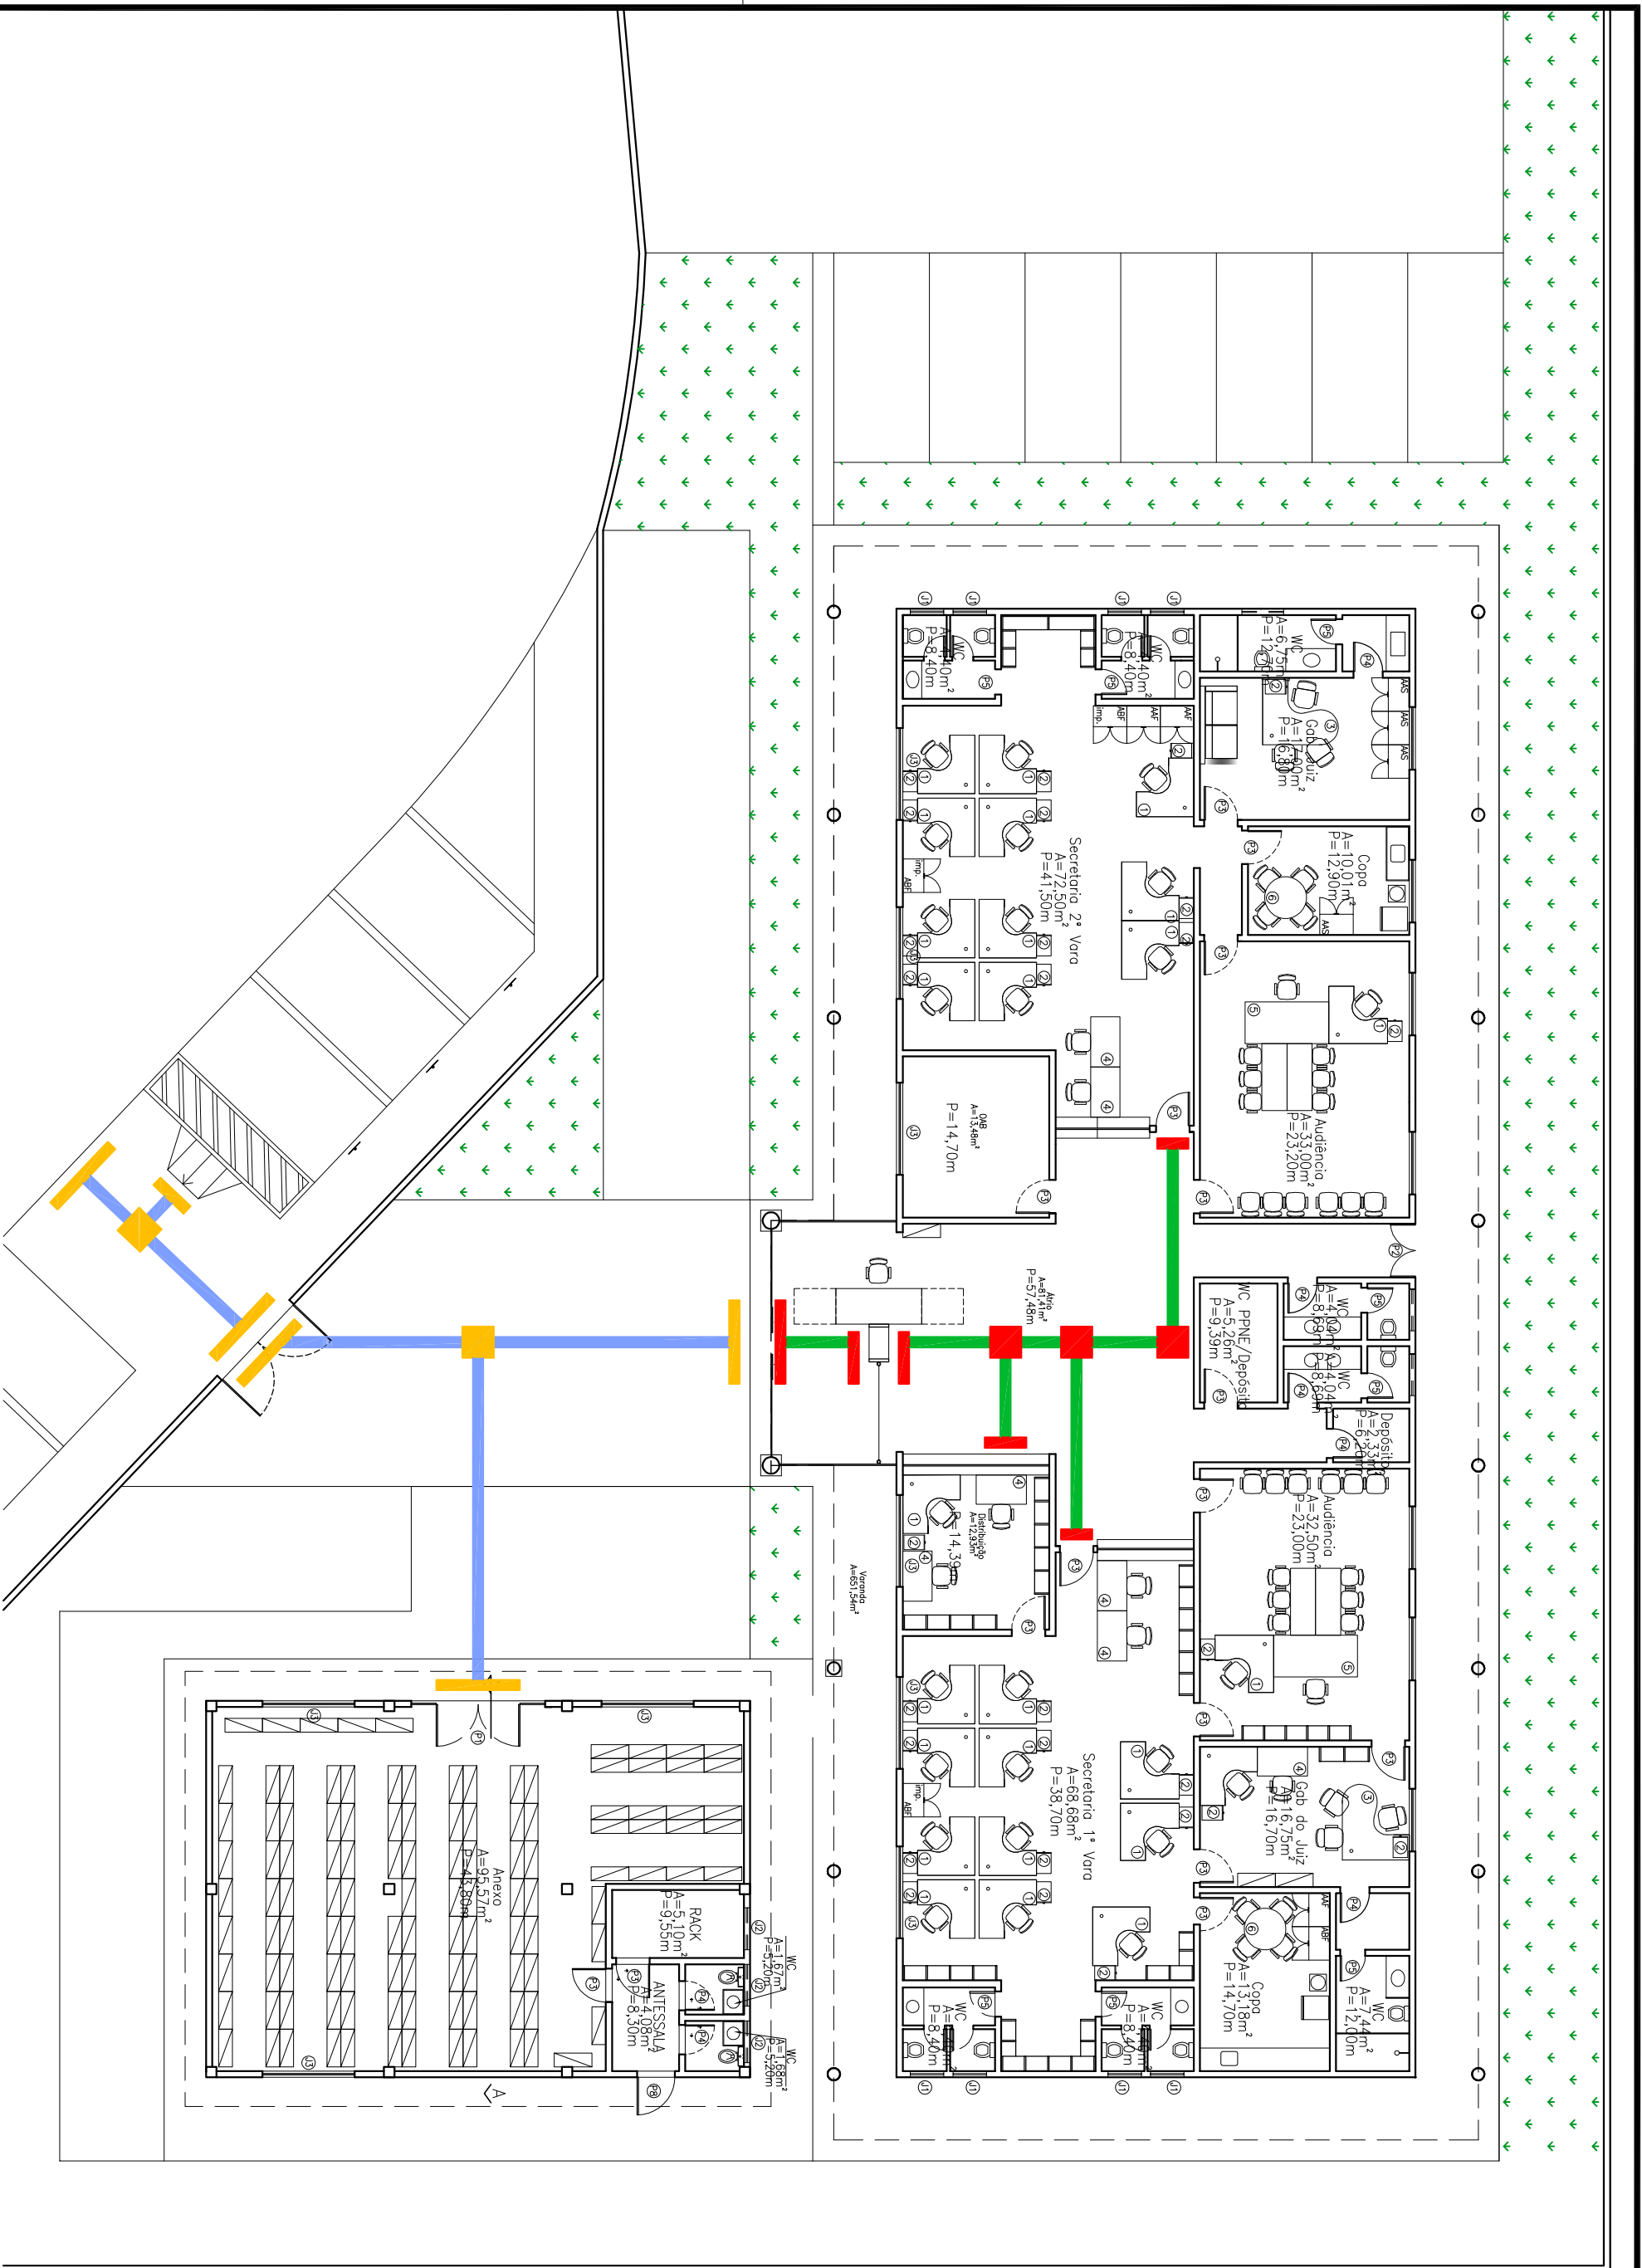




PODER JUDICIÁRIO
JUSTIÇA DO TRABALHO
TRT 7ª REGIÃO
ENGENHARIA

SERVIÇO
FÓRUM DE MARACANAU - EQUIP. DE SEGURANÇA

ASSUNTO
PLANTA BAIXA GERAL

DATA
MAR/2018


ESCALA
1/150

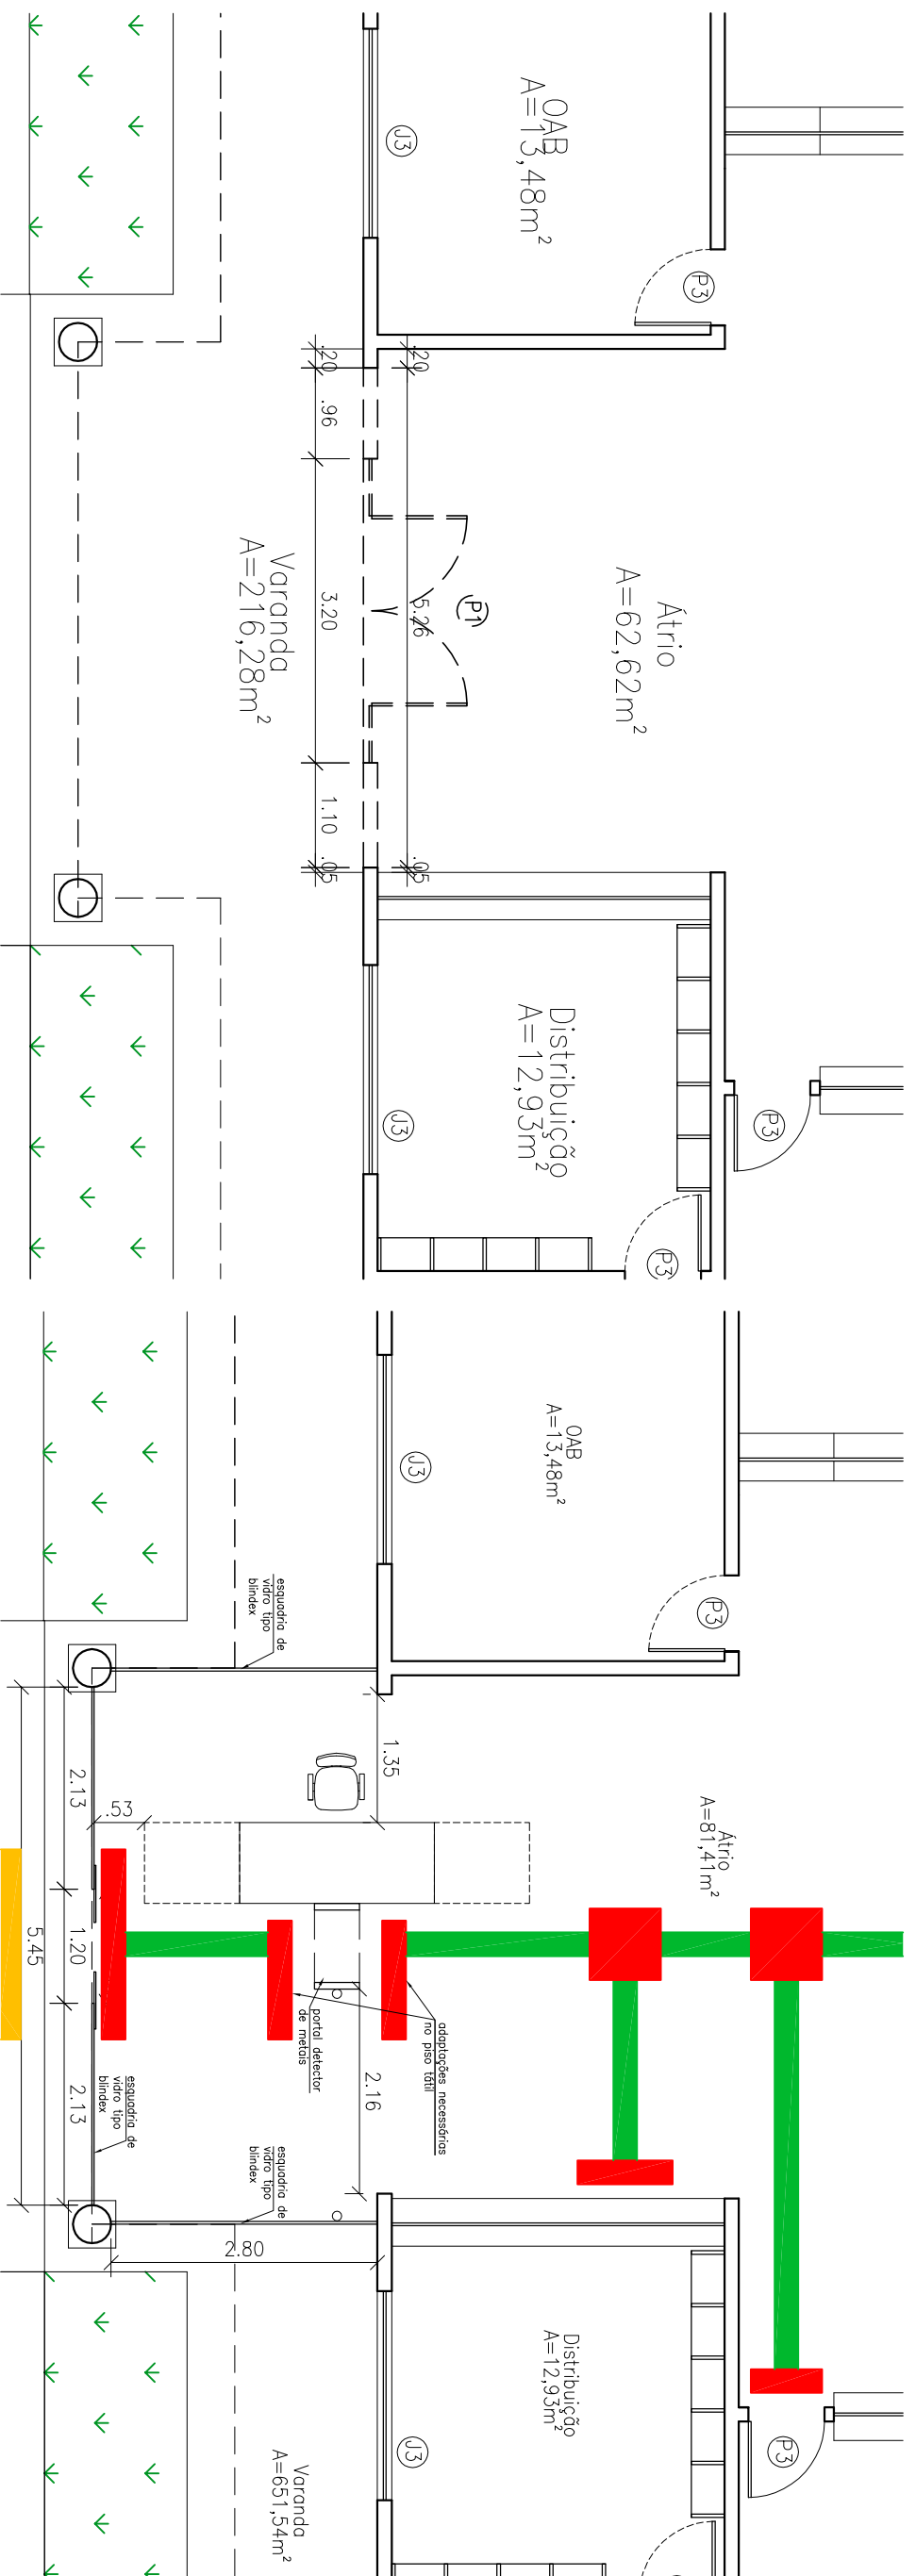


DETALHE - ALVENARIA E PORTA A DEMOLIR
ESC. 1/75

Legenda:
== a demolir

DETALHE - ESQUADRIA A CONSTRUIR E LOCAÇÃO DOS EQUIPAMENTOS
ESC. 1/75

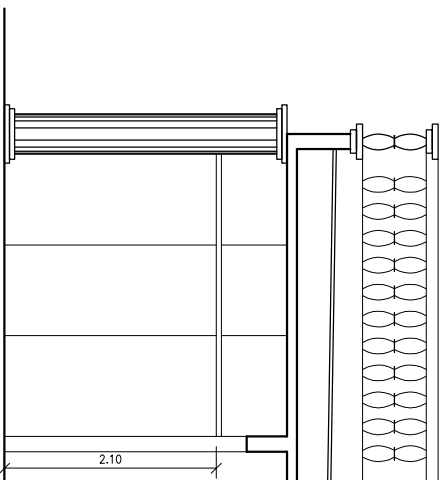

ELEVAÇÃO LATERAL
ESC. 1/75

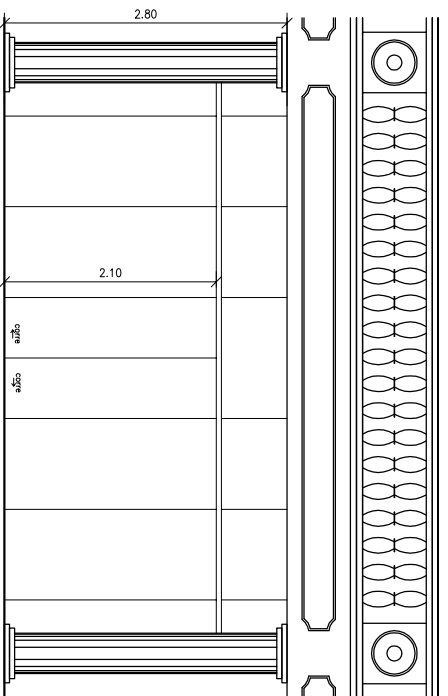

ELEVAÇÃO FRONTAL
ESC. 1/75




SERVIÇO
FÓRUM DE MARACANAÚ - EQUIP. DE SEGURANÇA

ASSUNTO
REFORMA


DATA
MAR/2018

ESCALA
IND

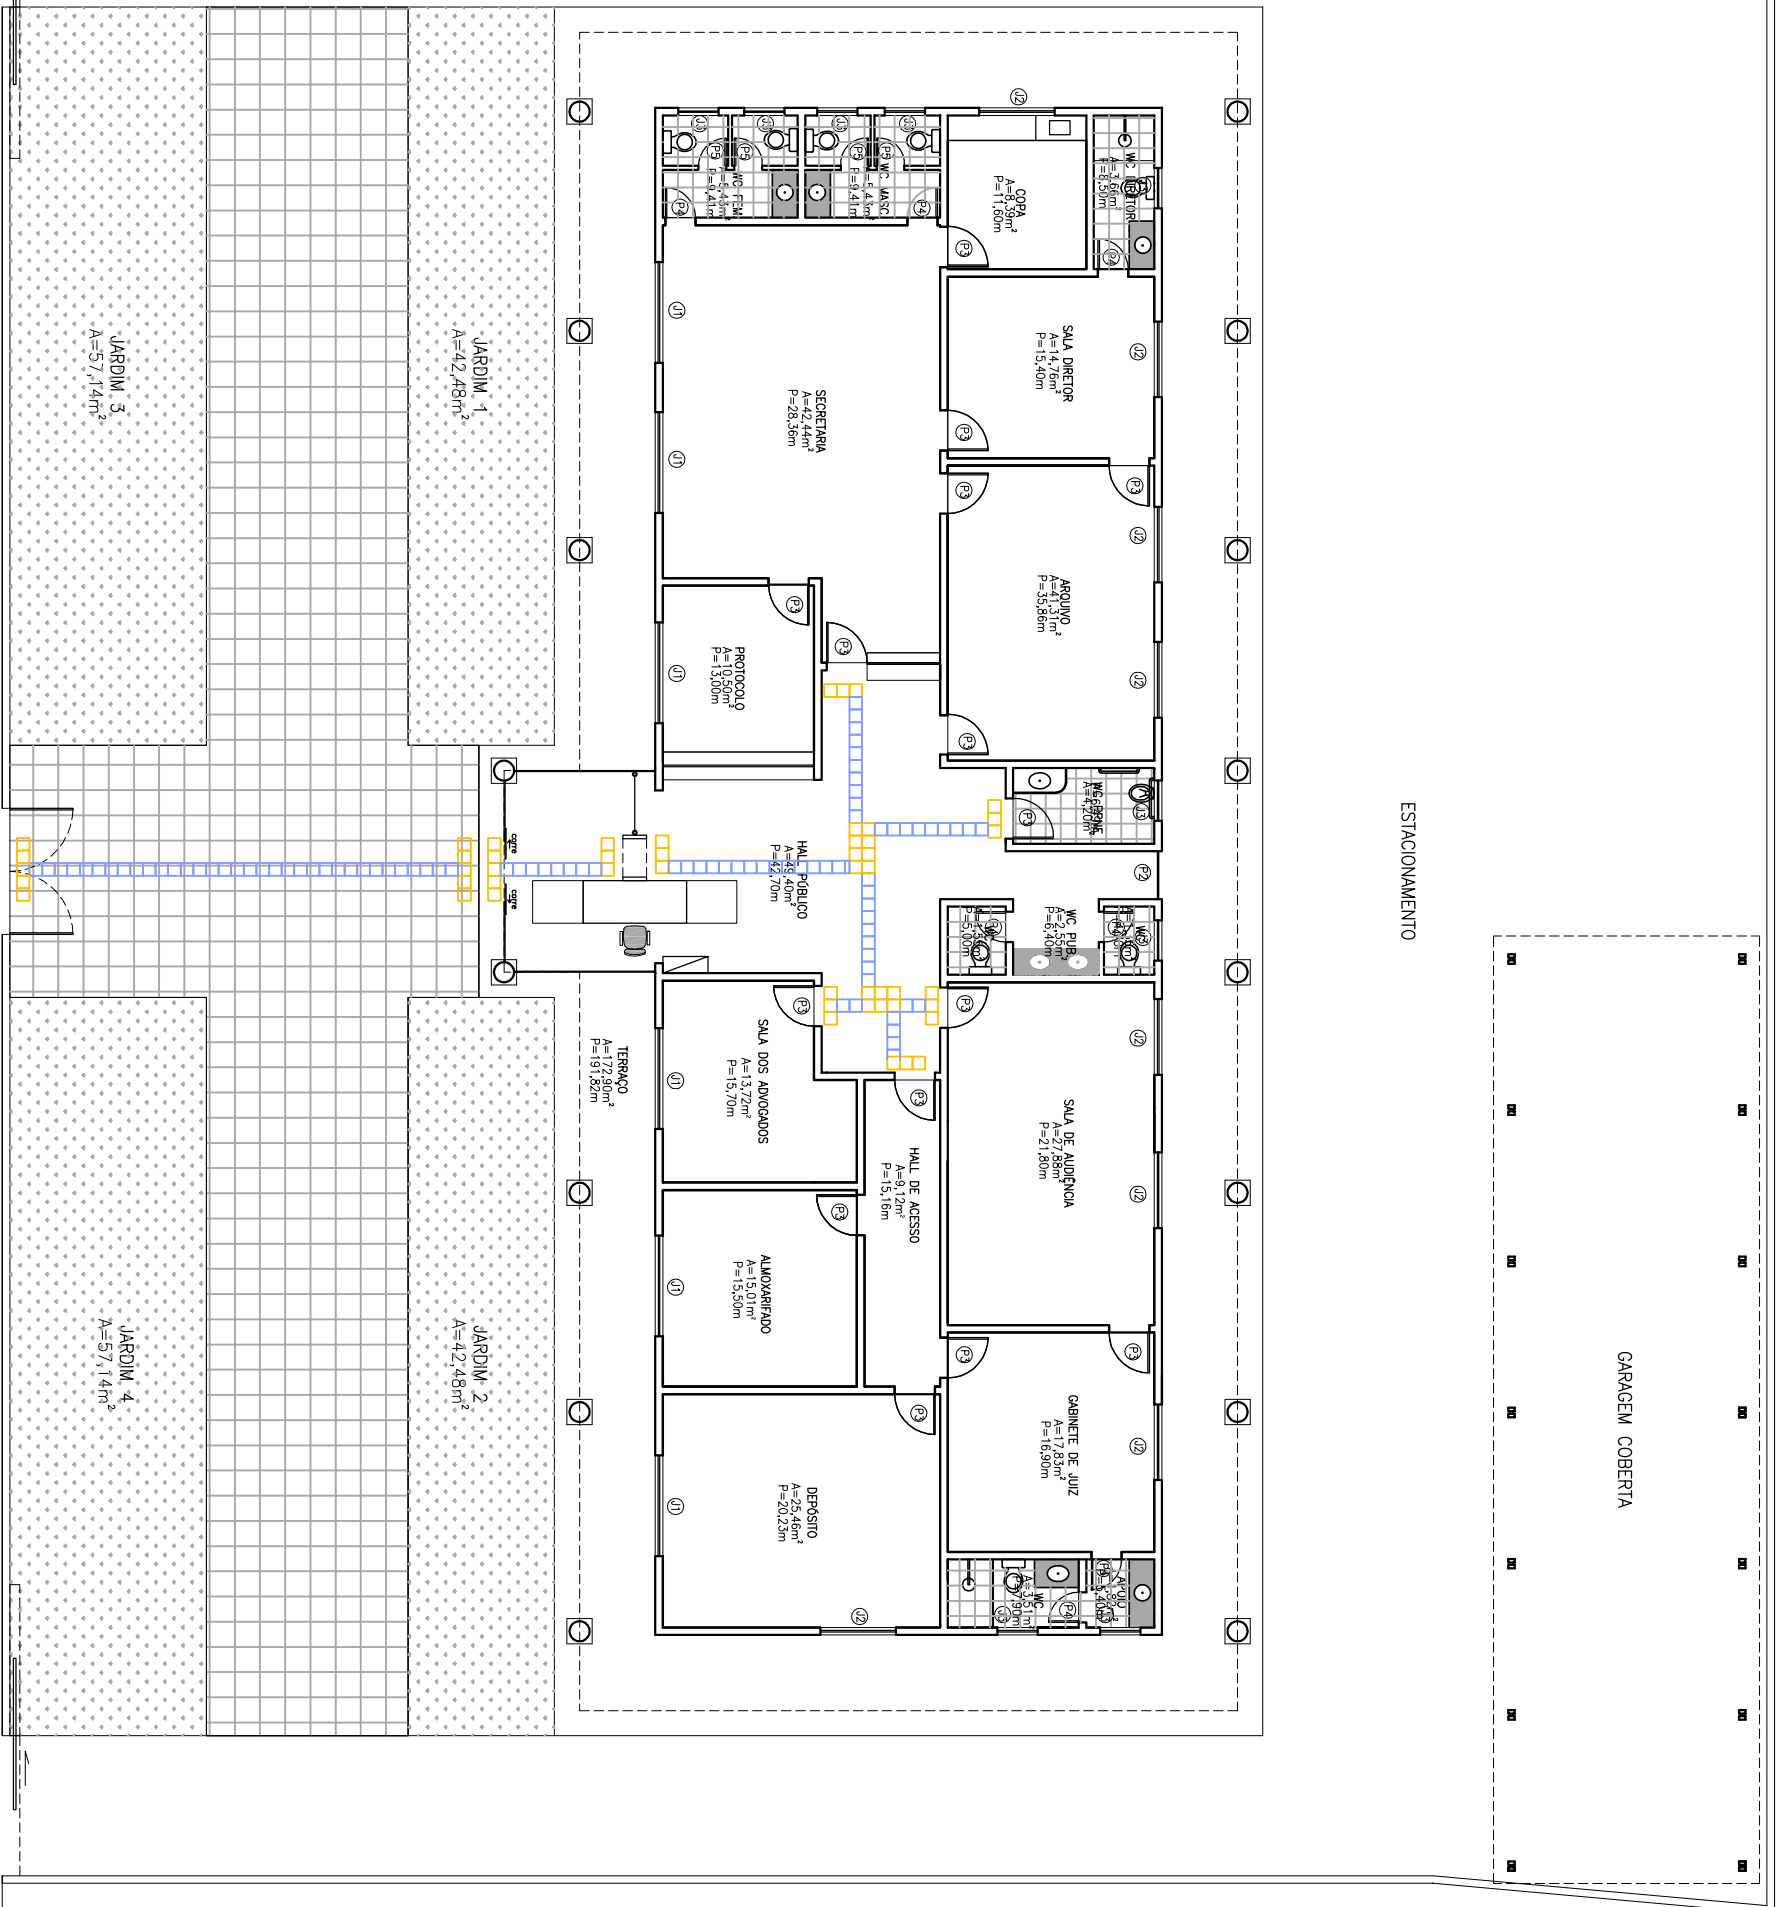


PODER JUDICIÁRIO
JUSTIÇA DO TRABALHO
TRT 7ª REGIÃO
ENGENHARIA

SERVIÇO
VARA DE PACAJUS - EQUIP. DE SEGURANÇA
ASSUNTO
PLANTA BAIXA GERAL
DATA
MAR/2018
ESCALA
1/150

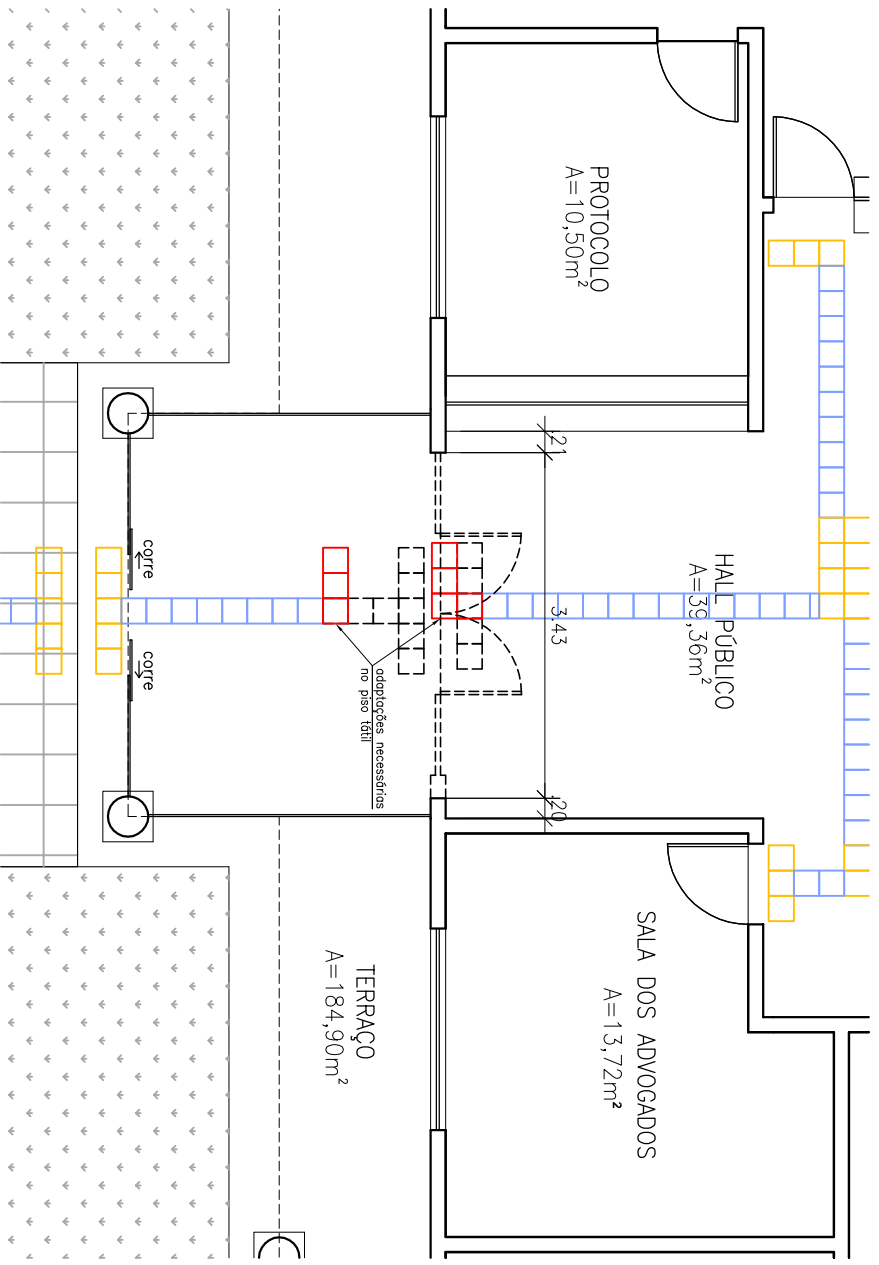


DETALHE - ALVENARIA E PORTA A DEMOLIR
ESC. 1/75


Legenda:
 - - - - - a demolir
 = = = = = a construir

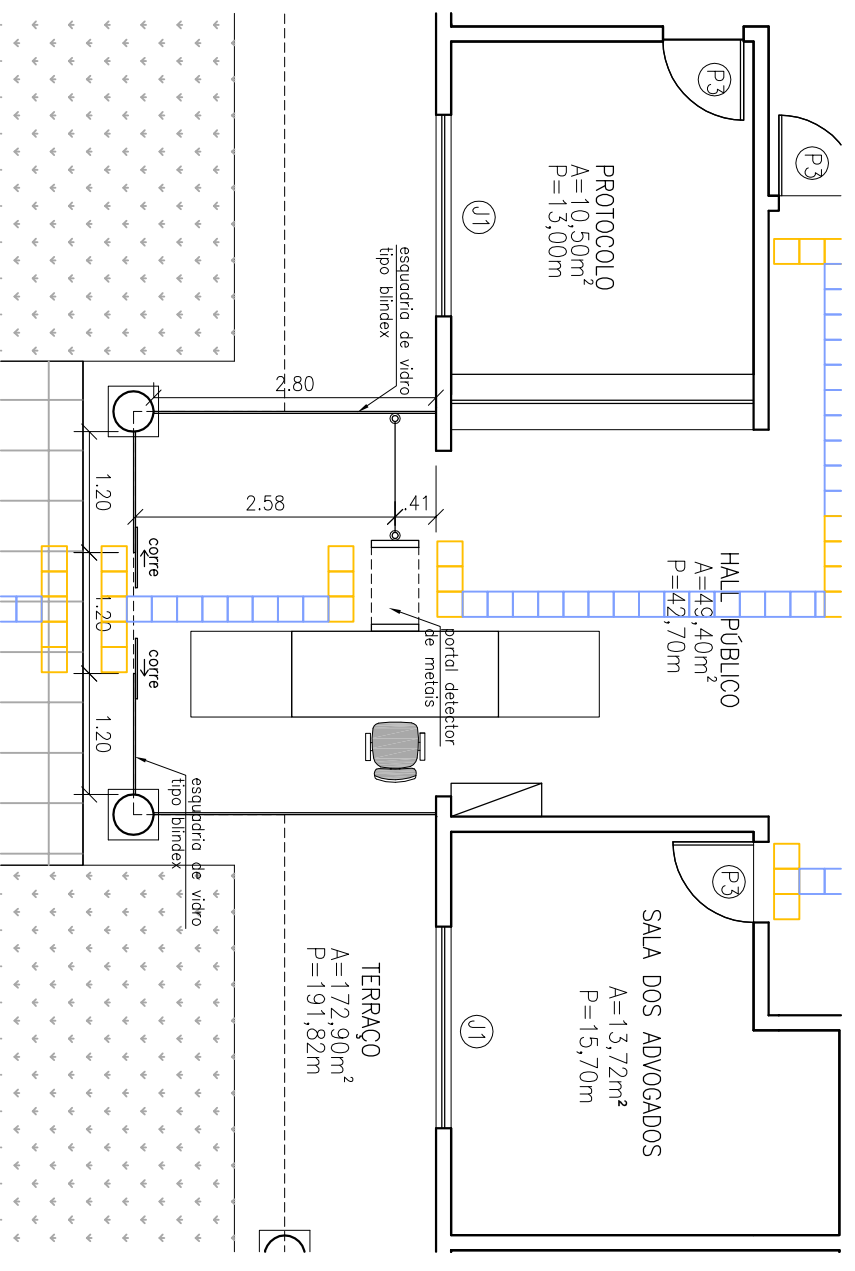


DETALHE - ESQUADRIA A CONSTRUIR E LOCAÇÃO DOS EQUIPAMENTOS
ESC. 1/75

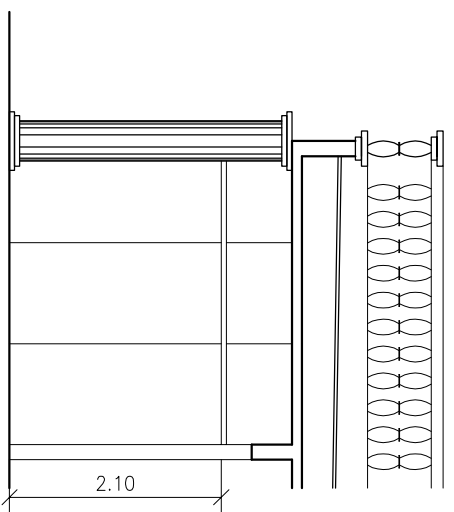

ELEVAÇÃO LATERAL
ESC. 1/75

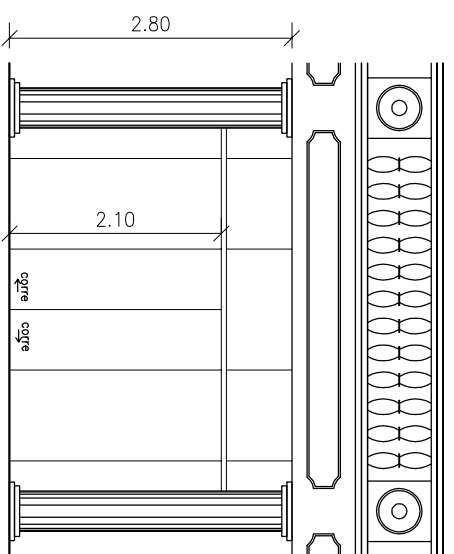


ELEVAÇÃO FRONTAL
ESC. 1/75

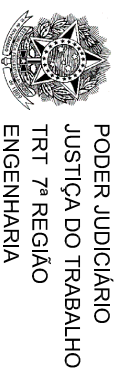

PODER JUDICIÁRIO
JUSTIÇA DO TRABALHO
TRT 7ª REGIÃO
ENGENHARIA

SERVIÇO
VARA DE PACAJUS - EQUIP. DE SEGURANÇA
ASSUNTO
DETALHAMENTO
DATA
MAR/2018
ESCALA
1/75

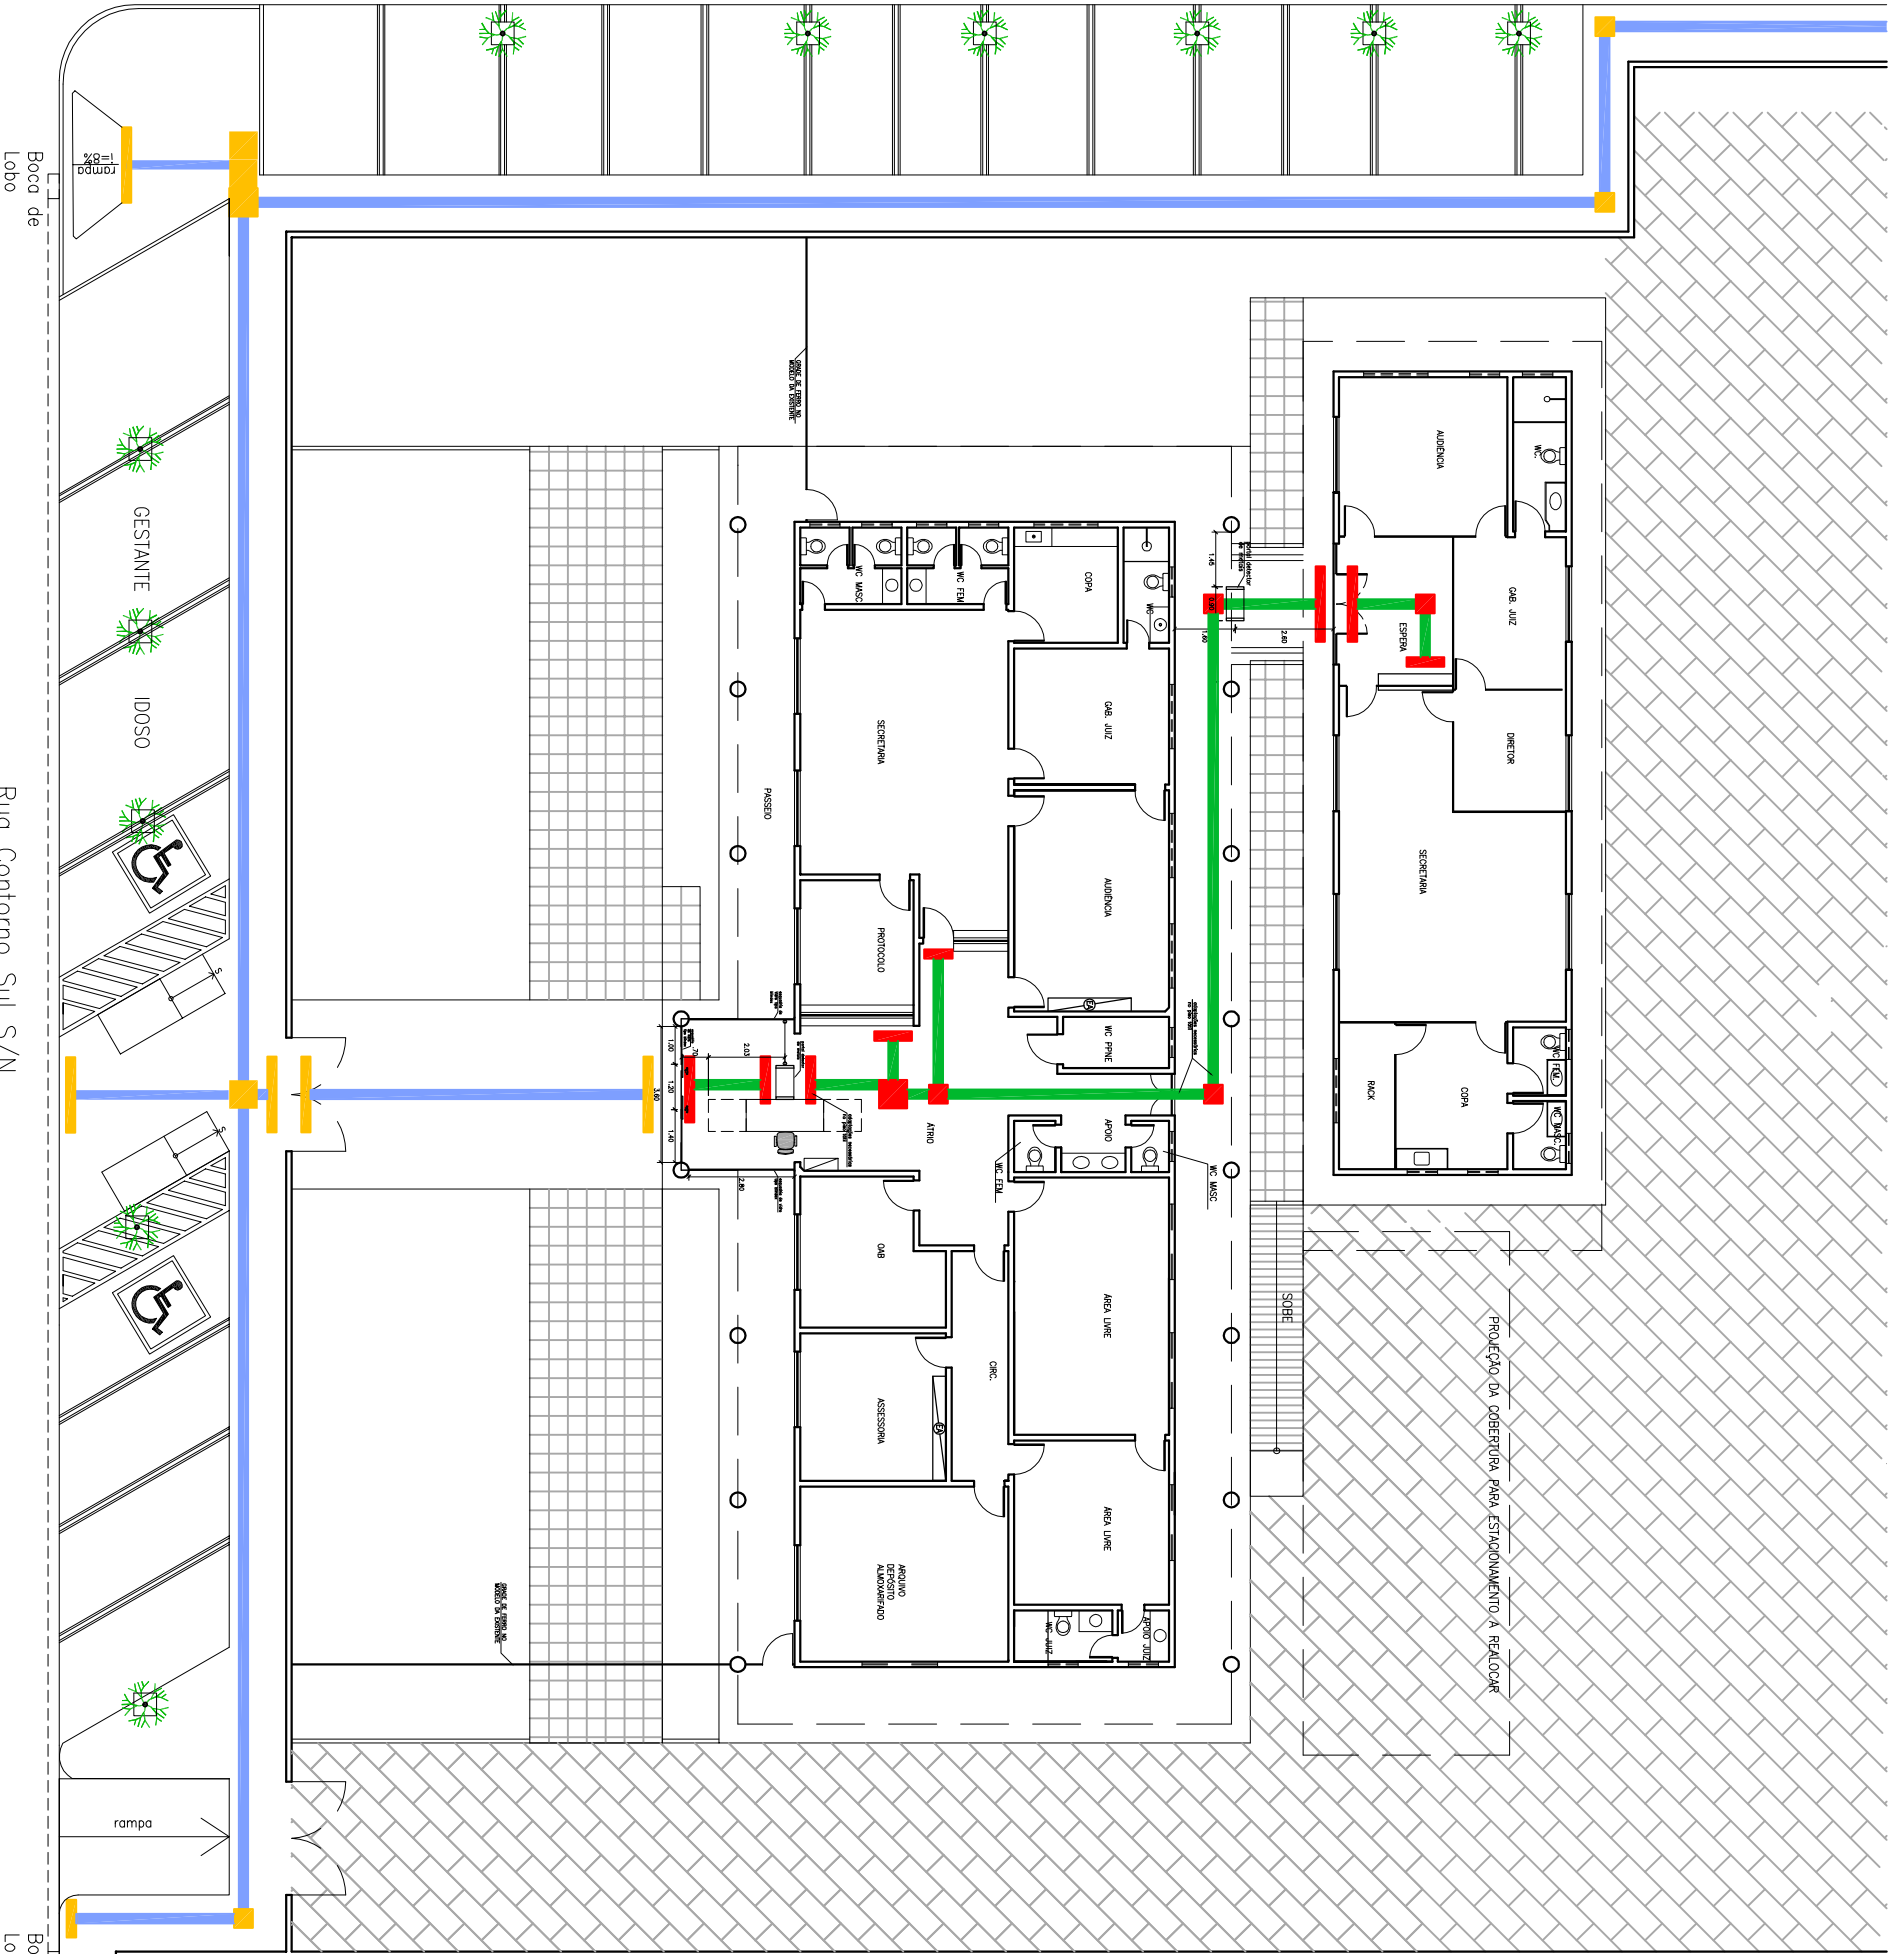

- LEGENDA:
- PISO INTERNO
 - PISO TÁTIL DIRECIONAL EM BORRACHA NA COR CINZA
 - PISO TÁTIL DE ALERTA EM BORRACHA NA COR CINZA
 - PISO EXTERNO
 - PISO TÁTIL DIRECIONAL EM CONCRETO NA COR AZUL
 - PISO TÁTIL DE ALERTA EM CONCRETO NA COR AMARELA

PLANTA DE SITUAÇÃO
ESCALA 1:200

Rua Contorno Sul S/N




PODER JUDICIÁRIO
JUSTIÇA DO TRABALHO
TRT 7ª REGIÃO
ENGENHARIA

SERVIÇO
VARA DE CAUCAIA - EQUIP DE SEGURANÇA

ASSUNTO
PLANTA BAIXA GERAL


DATA
MAR/2018

ESCALA
1/200



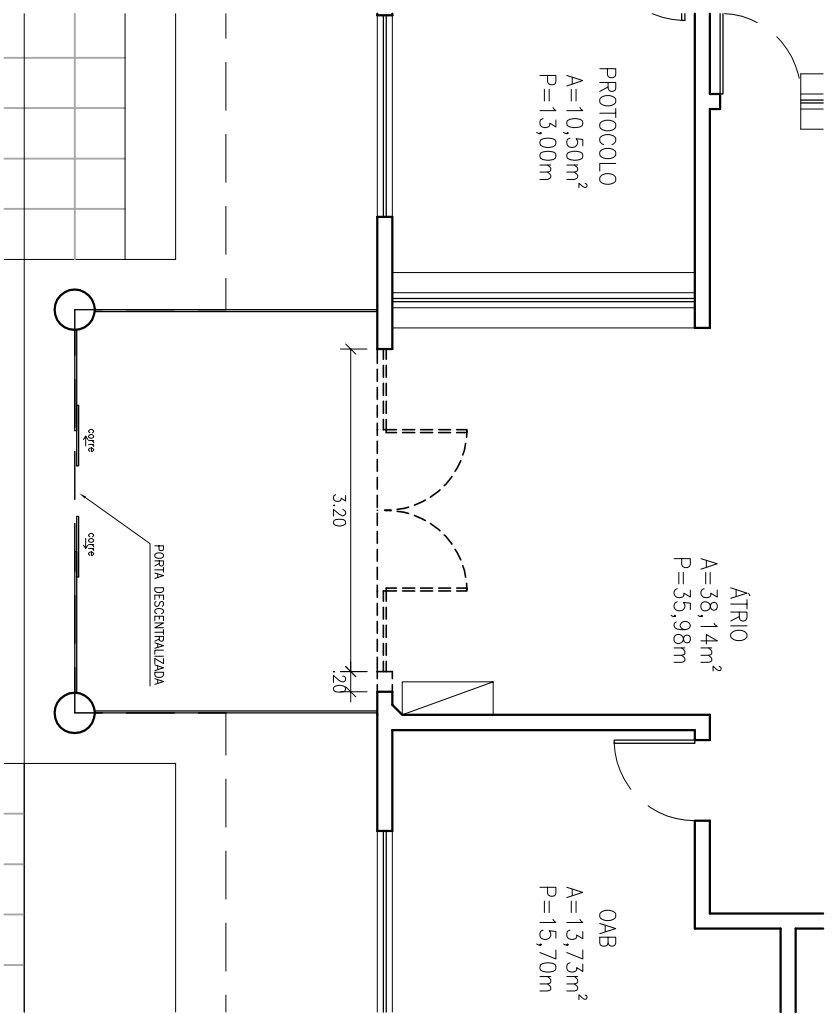


DETALHE - ALVENARIA E PORTA A DEMOLIR
ESC. 1/75

Legenda:
----- a demolir

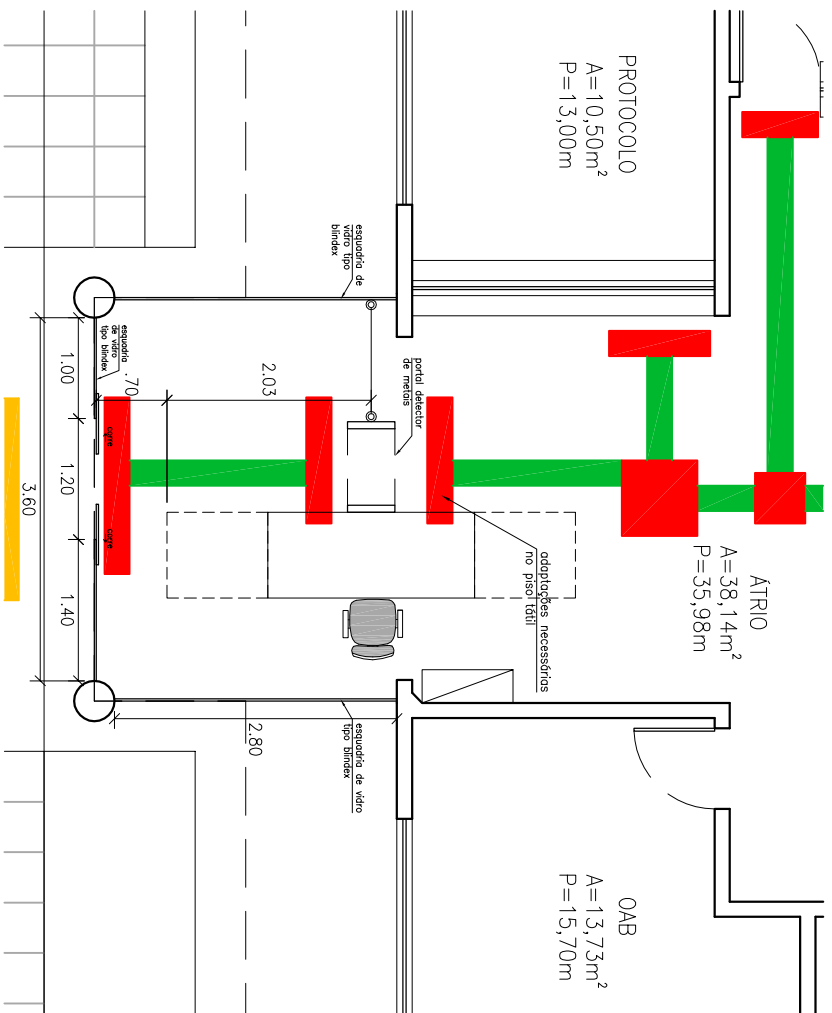

DETALHE - ESQUADRIA A CONSTRUIR E LOCAÇÃO DOS EQUIPAMENTOS
ESC. 1/75

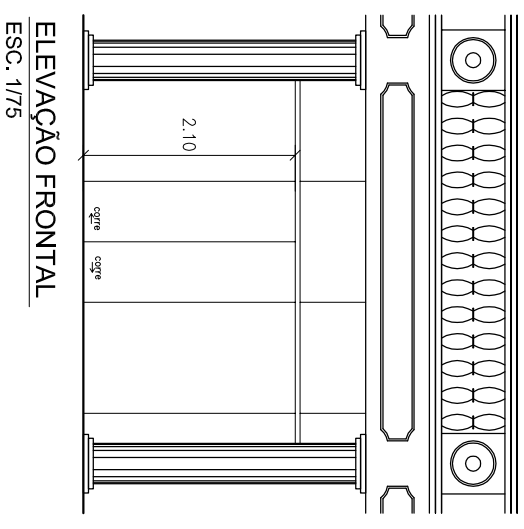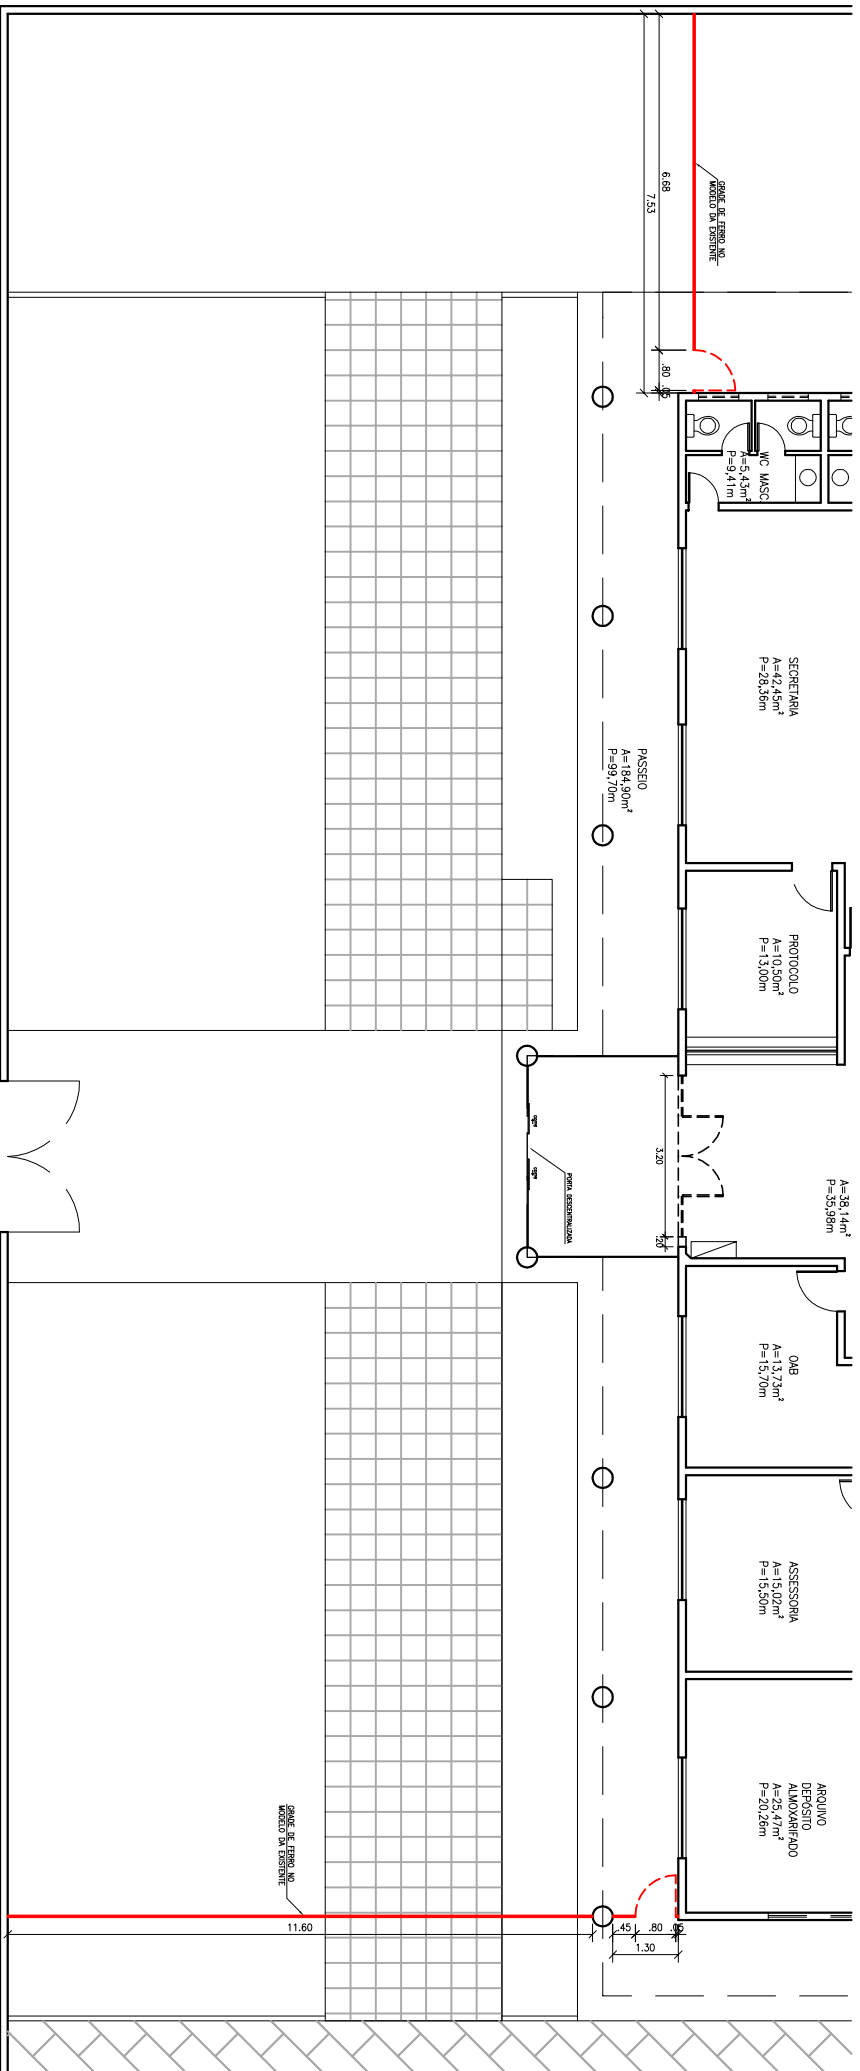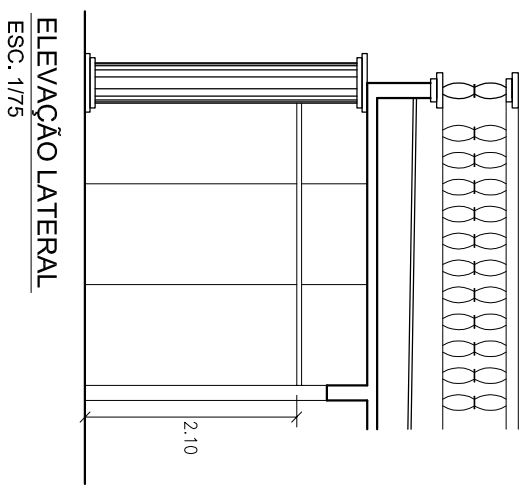

DETALHE - GRADIL
ESC. 1/150
Legenda:
----- a construir



PODER JUDICIÁRIO JUSTIÇA DO TRABALHO TRT 7ª REGIÃO ENGENHARIA	SERVIÇO VARA DE CAUCAIA - EQUIP DE SEGURANÇA	ASSUNTO DETALHAMENTO	DATA MAR/2018	ESCALA 1/75	2 / 2
--	---	-------------------------	------------------	----------------	-------