


PLANTA BAIXA  
Esc. 1/25



ELEVACÃO - DESCIDA DO ATERRAMENTO  
Esc. 1/50

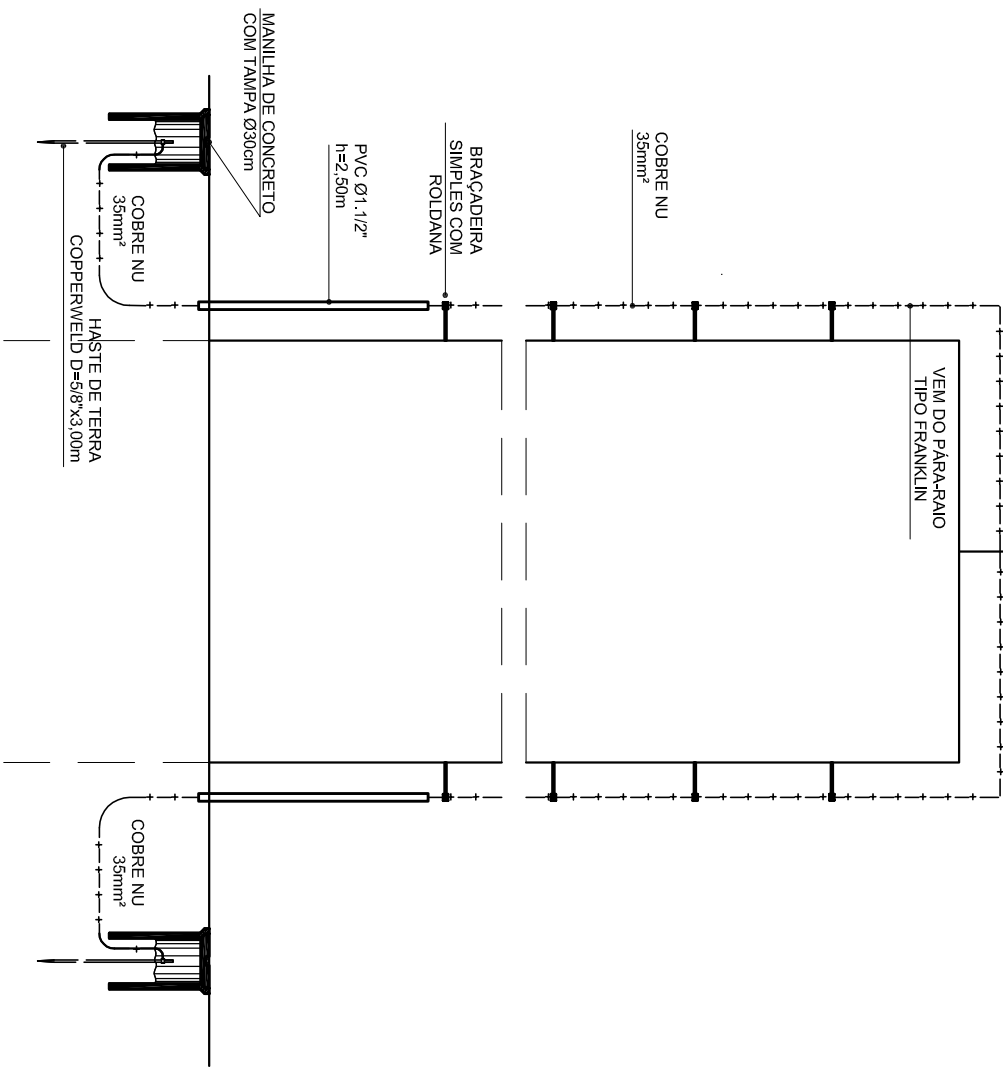

PODER JUDICIÁRIO  
JUSTIÇA DO TRABALHO  
TRT 7ª REGIÃO  
ENGENHARIA

SERVIÇO  
VARA DE MARACANAU - CASTELO D'ÁGUA  
ASSUNTO  
ATERRAMENTO  
DATA  
OUT/2016  
ESCALA  
1/25