



PLANTA BAIXA

Esc. 1/25

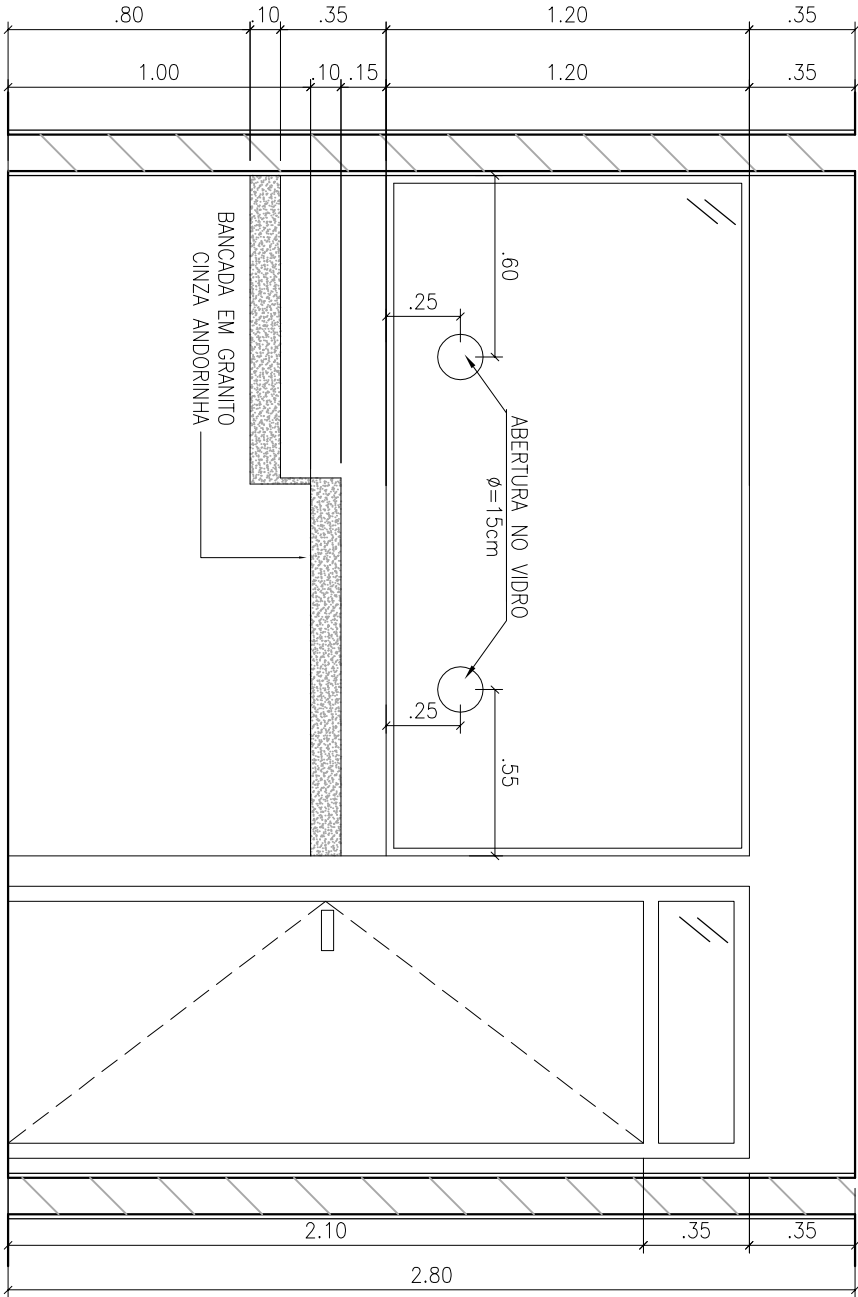

CORTE A

Esc. 1/25

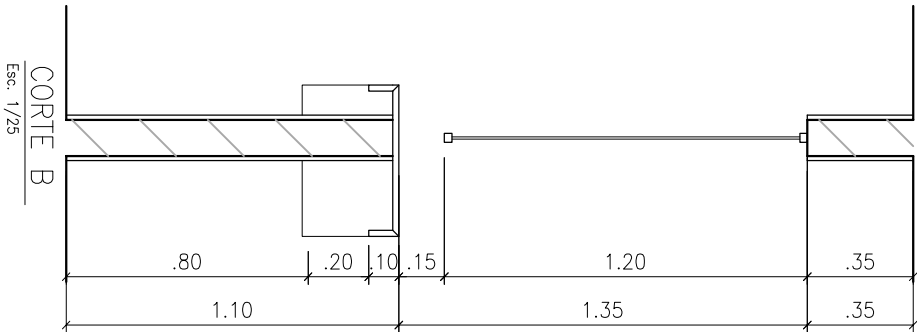

CORTE B

Esc. 1/25



PODER JUDICIÁRIO
JUSTIÇA DO TRABALHO
TRT 7ª REGIÃO
ENGENHARIA

SERVIÇO
VARA MARACANAU - BALCÃO DO PROTOCOLO 2ª VARA
ASSUNTO
DETALHAMENTO
DATA
OUT/2016
ESCALA
1/25