LEGENDAS

PLACAS TIPO A

PLACAS TIPO B
B1-03 - IND PAV 2
B1-04 - IND PAV 2

PLACAS TIPO C
C1-01 - SALA MAGISTRADO
C1-02 - SECRETARIA
C1-03 - CÁLCULOS
C1-04 - ASSESSORIA
C1-05 - ATENDIMENTO
C1-06 - SALA DE AUDIÊNCIAS

C2-01 - W.C. MASCULINO
C2-02 - W.C. FEMININO
C2-03 - WC PNE
C2-04 - BANHEIRO
C2-05 - COPA
C2-06 - SALA TÉCNICA
C2-07 - CENTRAL DE AR CONDICIONADO
C2-08 - SHAFT

C3-01 - ELEVADOR 1
C3-02 - ELEVADOR 2

C4-04 - PAV. 2

PLACAS TIPO D
D1-02 - SAÍDA DE EMERGÊNCIA - ESQUERDA
D1-04 - SAÍDA DE EMERGÊNCIA - DESCENDO A ESCADA
D1-05 - EM CASO DE INCÊNDIO USE A ESCADA

D2-01 - SAÍDA DE EMERGÊNCIA - FRENTE

D3-01 - SAÍDA DE EMERGÊNCIA - TETO
OBS: Direção da placa D3-01 indicada em planta balxa.

D4-01 - MANGUEIRA
D4-02 - EXTINTOR CO2
D4-03 - EXTINTOR PQS

D5-01 - ALARME DE INCÊNDIO

PLACAS TIPO E
E-03 - MAPA TÁTIL PAV 2
E-04 - MAPA TÁTIL PAV 2

PLACAS TIPO F
F-01 - SALA MAGISTRADO
F-02 - SECRETARIA
F-03 - CÁLCULOS
F-04 - ASSESSORIA
F-05 - ATENDIMENTO
F-06 - SALA DE AUDIÊNCIAS
F-26 - W.C. MASCULINO
F-27 - W.C. FEMININO
F-28 - WC PNE
F-29 - BANHEIRO
F-30 - COPA
F-31 - SALA TÉCNICA
F-32 - CENTRAL DE AR CONDICIONADO
F-33 - SHAFT

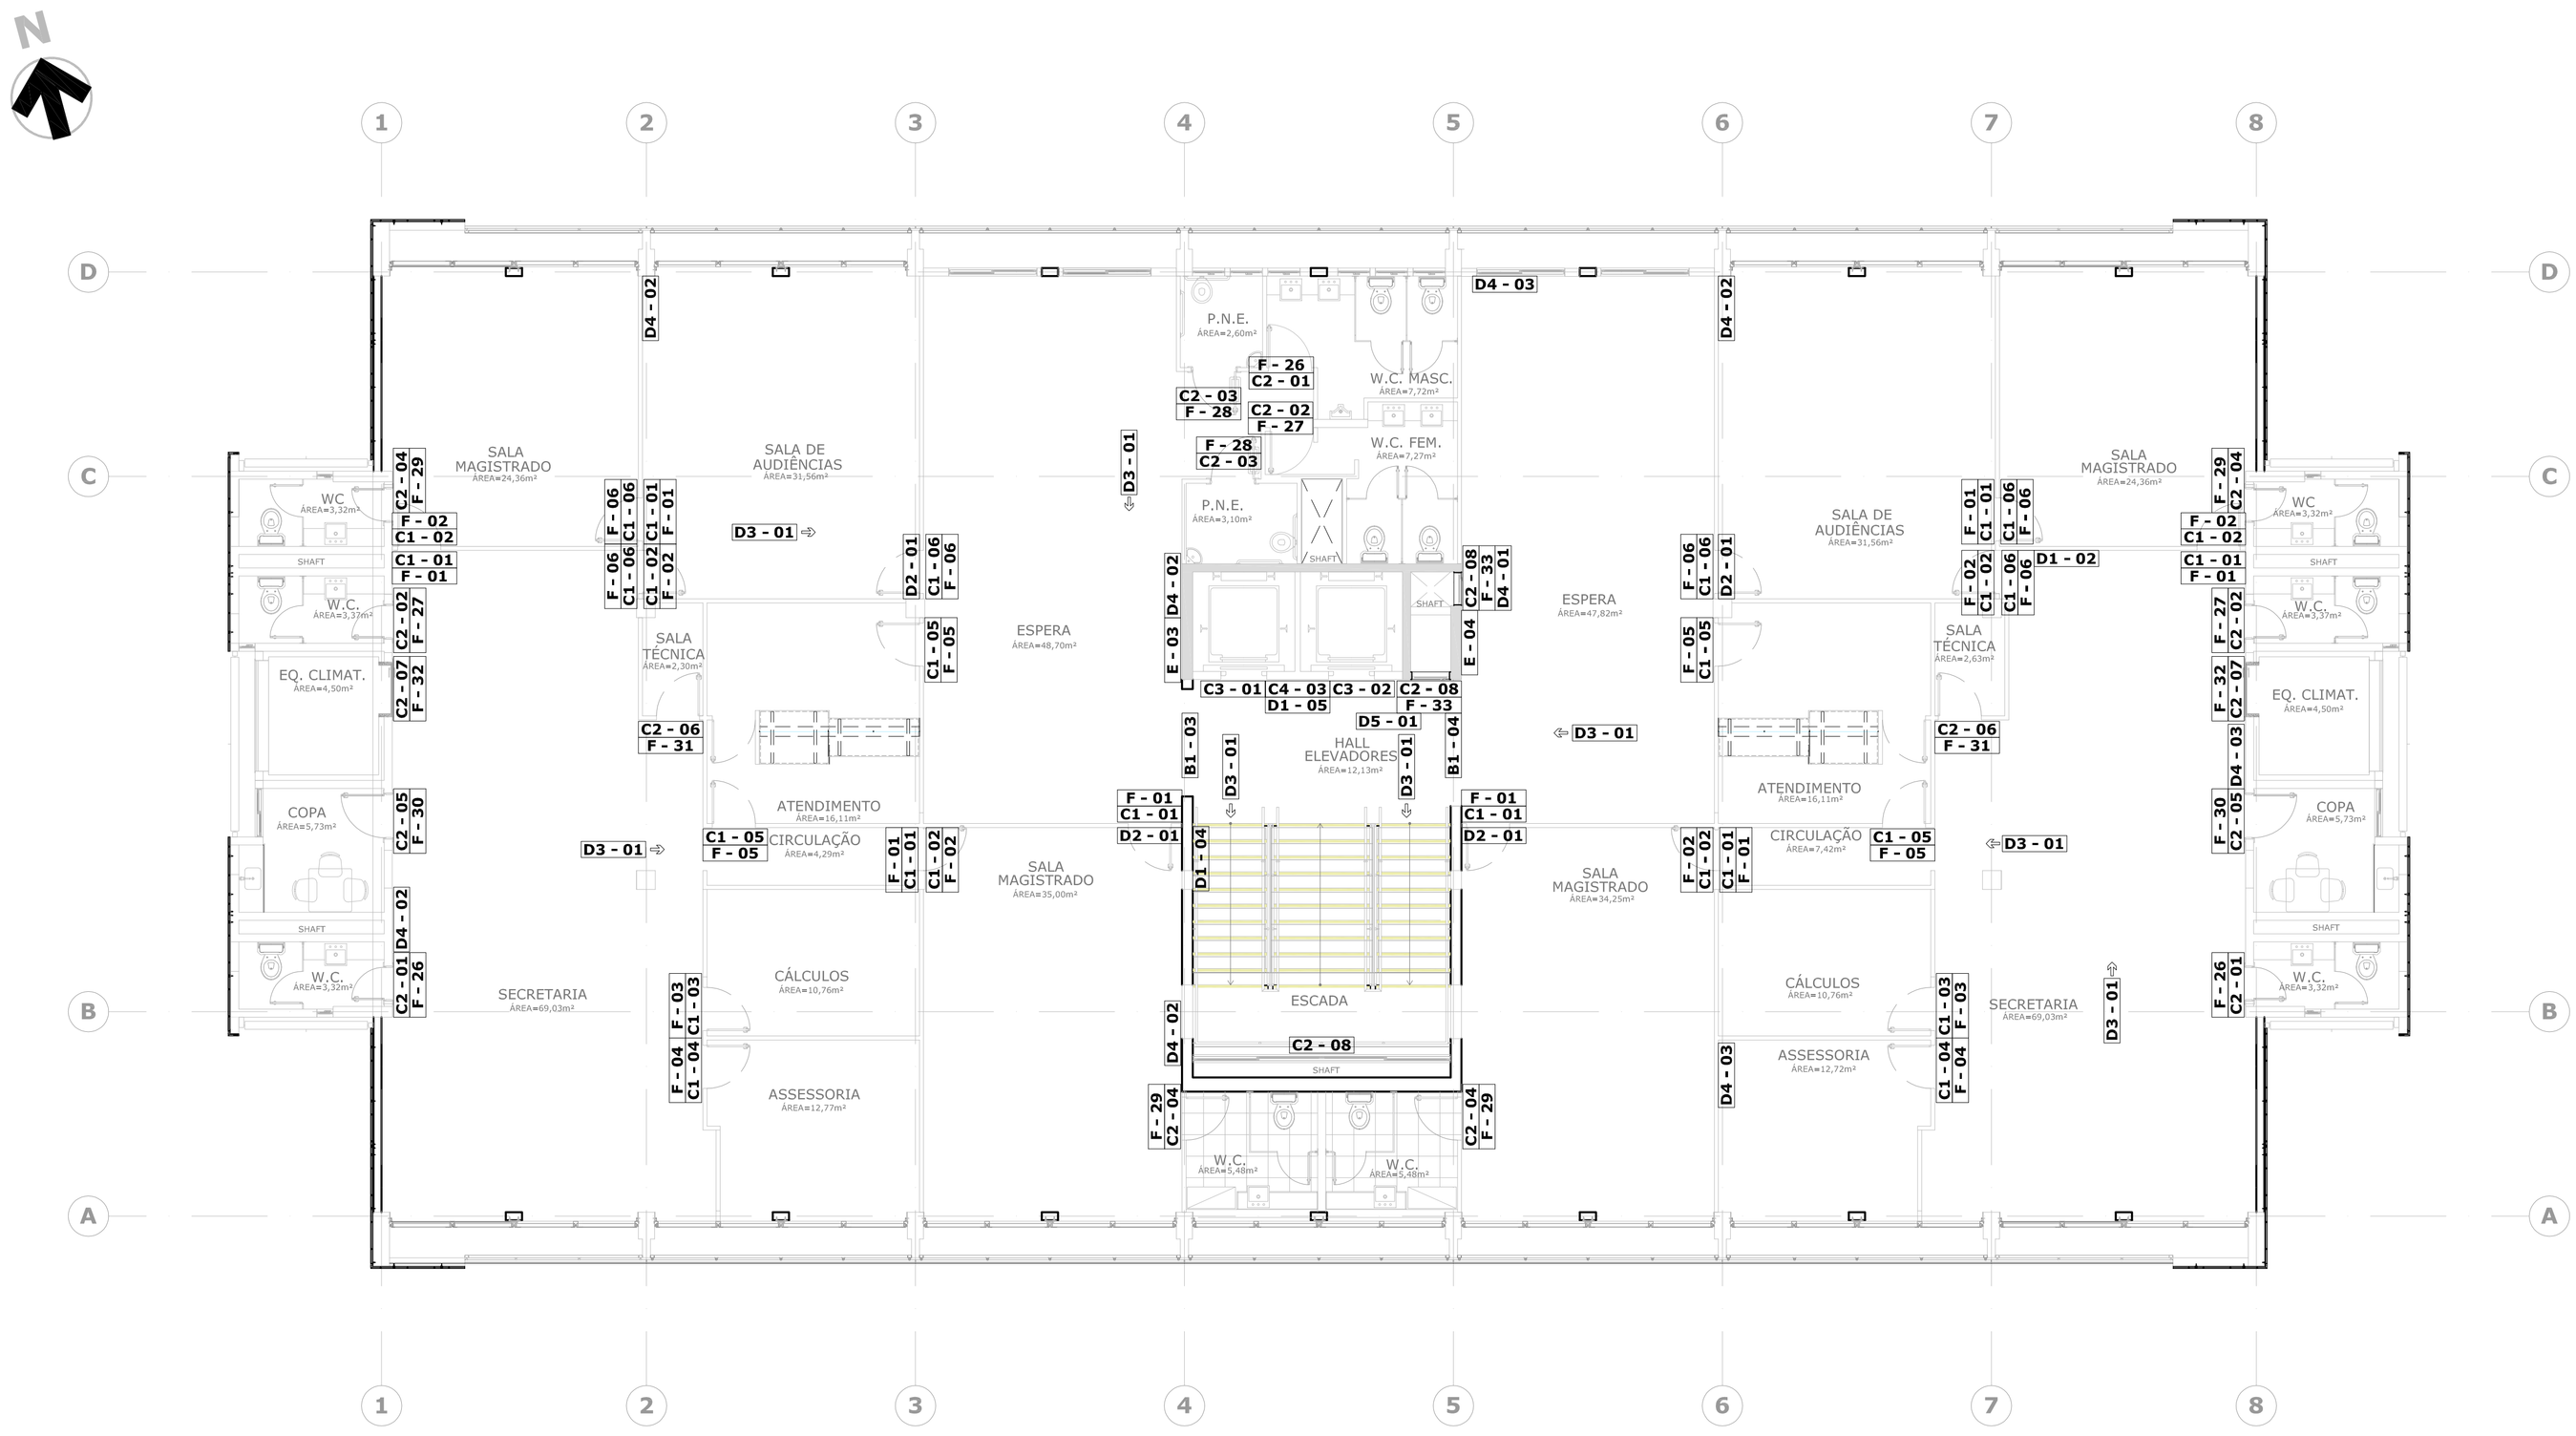

01 PLANTA BAIXA PAVIMENTO 02
ESCALA 1/75

SAÚDE

ISS PROJETO

CAU

ISS CÁLCULO

PMF

ISS CONSTRUÇÃO

APROVO

Proprietário

Projeto

Cálculo

Construção

Obra
TRIBUNAL REGIONAL DO TRABALHO 7ª REGIÃO

Obra
REFORMA - EDIFÍCIO FÓRUM AUNTRAN NUNES
Av. Duque de Caxias, 1130 - Fortaleza - CE

Especificação / Fase do Projeto
COMUNICACAO VISUAL - PROJETO EXECUTIVO

Código do Projeto
0011-CV-FORUM_A._NUNES-PE-PLA-LAY-PAV2-R01

MDB ARQUITETURA
MD BRASIL ARQUITETOS
Rua José Vilar, 473, Fortaleza, Ceará
CEP: 60125-000
Fone/Fax: 85 3244-6015
md-brasil@md-brasil.com
www.md-brasil.com

Coordenador

EXPEDITO DEUSDARÁ Responsável pela Obra	9/12/2013	
ZALDO SOTERO Responsável pela Impressão	9/12/2013	
ZALDO SOTERO Endereço do arquivo	9/12/2013	

Edição

ZALDO SOTERO Desenho	9/12/2013 PL. BAIXA PAV. 2	Fracção 1/75

0011

\\ARQ2-PC\Projetos\TRT\R03 DETALHES