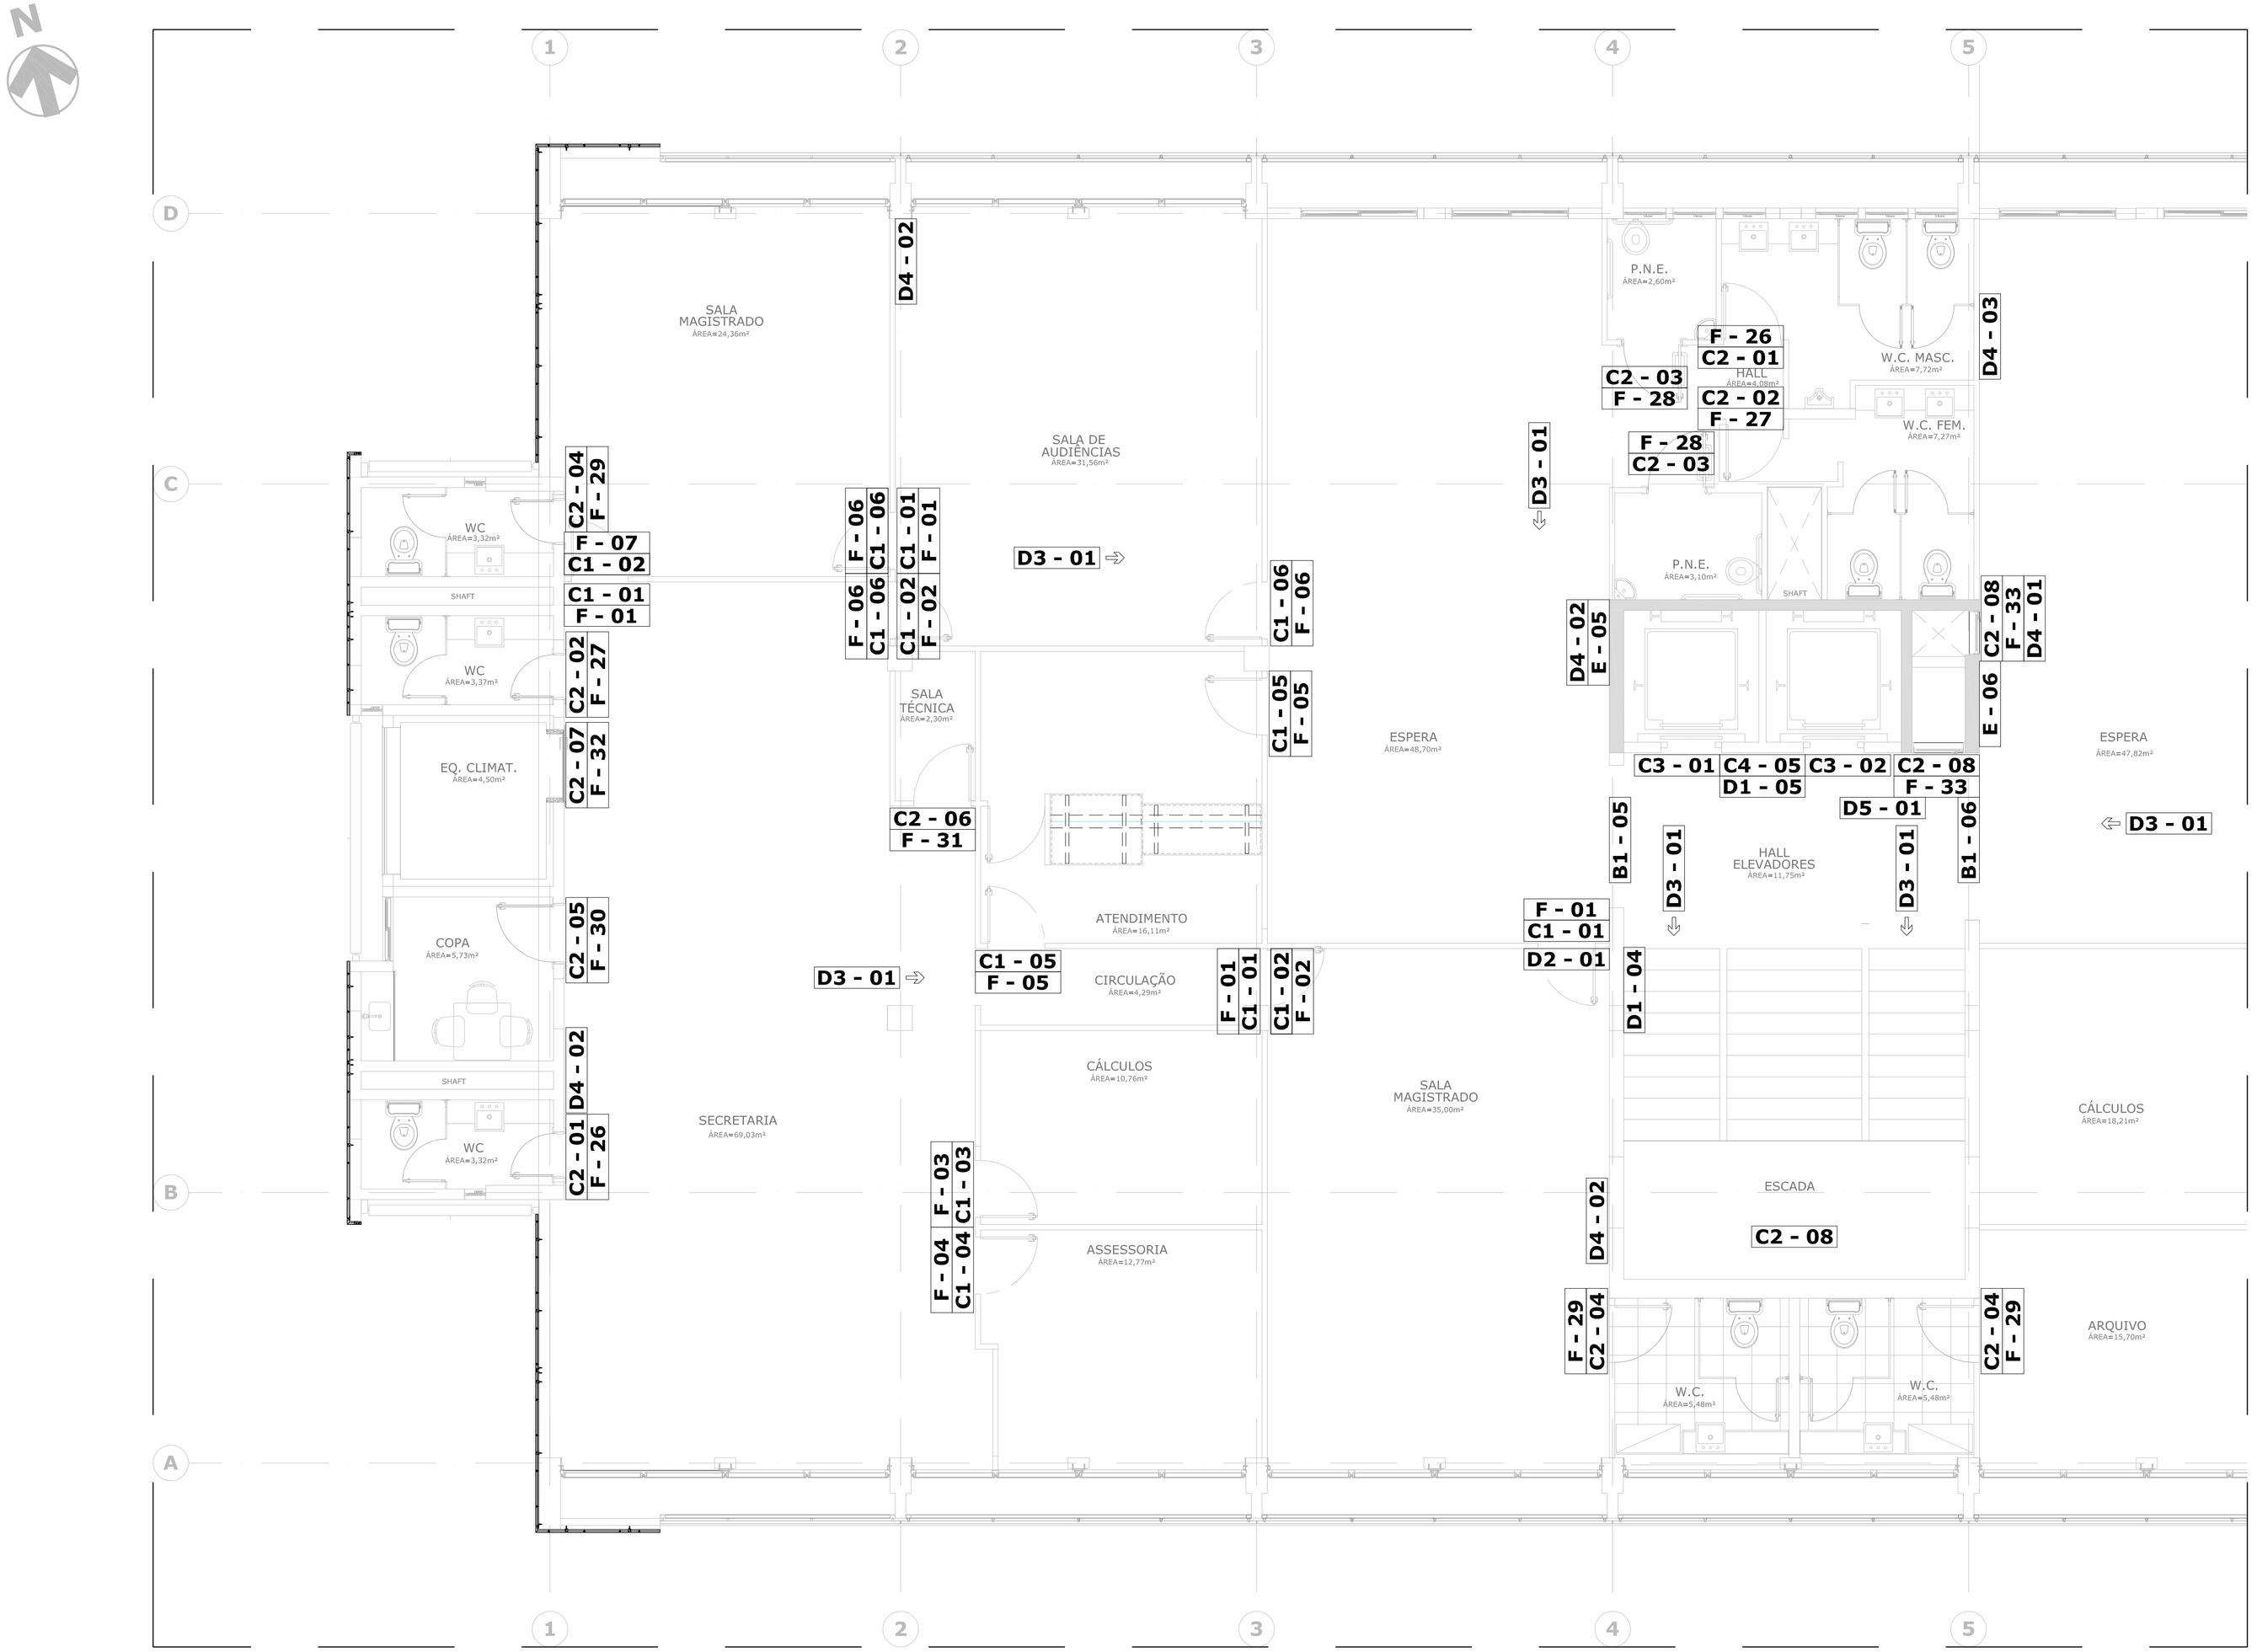


# 01 PL.BAIXA PAVIMENTO 03 - SETOR A

ESCALA 1/50

## LEGENDAS

### PLACAS TIPO A

### PLACAS TIPO B

B1-05 - IND PAV3
B1-06 - IND PAV3

### PLACAS TIPO C

C1-01 - SALA MAGISTRADO
C1-02 - SECRETARIA
C1-03 - CÁLCULOS
C1-04 - ASSESSORIA
C1-05 - ATENDIMENTO
C1-06 - SALA DE AUDIÊNCIAS
C1-07 - HASTA PÚBLICA EX. ESPECIAIS

C2-01 - W.C. MASCULINO
C2-02 - W.C. FEMININO
C2-03 - WC PNE
C2-04 - BANHEIRO
C2-05 - COPA
C2-06 - SALA TÉCNICA
C2-07 - CENTRAL DE AR CONDICIONADO
C2-08 - SHAFT

C3-01 - ELEVADOR 1
C3-02 - ELEVADOR 2

C4- 05 - PAV3

### PLACAS TIPO D

D1-02 - SAÍDA DE EMERGÊNCIA - ESQUERDA
D1-04 - SAÍDA DE EMERGÊNCIA - DESCENDO A ESCADA
D1-05 - EM CASO DE INCÊNDIO USE A ESCADA

D2-01 - SAÍDA DE EMERGÊNCIA - FRENTE

D3-01 - SAÍDA DE EMERGÊNCIA - TETO
OBS: Direção da placa D3-01 indicada em planta baixa.

D4-01 - MANGUEIRA
D4-02 - EXTINTOR CO2
D4-03 - EXTINTOR PQS

D5-01 - ALARME DE INCÊNDIO

### PLACAS TIPO E

E-05 - MAPA TÁTIL PAV3
E-06 - MAPA TÁTIL PAV3

### PLACAS TIPO F

F-01 - SALA MAGISTRADO
F-02 - SECRETARIA
F-03 - CÁLCULOS
F-04 - ASSESSORIA
F-05 - ATENDIMENTO
F-06 - SALA DE AUDIÊNCIAS
F-07 - HASTA PÚBLICA EX. ESPECIAIS
F-26 - W.C. MASCULINO
F-27 - W.C. FEMININO
F-28 - WC PNE
F-29 - BANHEIRO
F-30 - COPA
F-31 - SALA TÉCNICA
F-32 - CENTRAL DE AR CONDICIONADO
F-33 - SHAFT

SAÚDE

ISS PROJETO

CAU

ISS CÁLCULO

PMF

ISS CONSTRUÇÃO

Proprietário

Projeto

Cálculo

Construção

APROVO

Obra
TRIBUNAL REGIONAL DO TRABALHO 7ª REGIÃO

Obra
REFORMA - EDIFÍCIO FÓRUM AUNTRAN NUNES
Av. Duque de Caxias, 1130 – Fortaleza - CE

Especificação / Fase do Projeto
COMUNICACAO VISUAL - PROJETO EXECUTIVO

Código da Prancha
0015-CV-FORUM_A._NUNES-PE-PLA-PAV3-ST.A-R00

MDB ARQUITETURA
MD BRASIL ARQUITETOS
Rua José Vilar, 473, Fortaleza, Ceará
CEP: 60125-000
Fone/Fax: 85 3244-6015
md-brasil@md-brasil.com
www.md-brasil.com

Coordenador

EXPEDITO DEUSDARÁ — 9/12/2013
Responsável pela Obra

ZALDO SOTERO — 9/12/2013
Responsável pela Impressão

ZALDO SOTERO — 9/12/2013
Endereço do arquivo

\\ARQ2-PC\Projetos\TRT\R03 DETALHES

Edição

ZALDO SOTERO — 9/12/2013
Assinatura — Prancha

PL. BAIXA PAV. 3 - SETOR "A" 1/50

0015