


## ANEXO 1 - REFERENTE AO TERMO DE REFERÊNCIA - PROC 25.364/2010-2

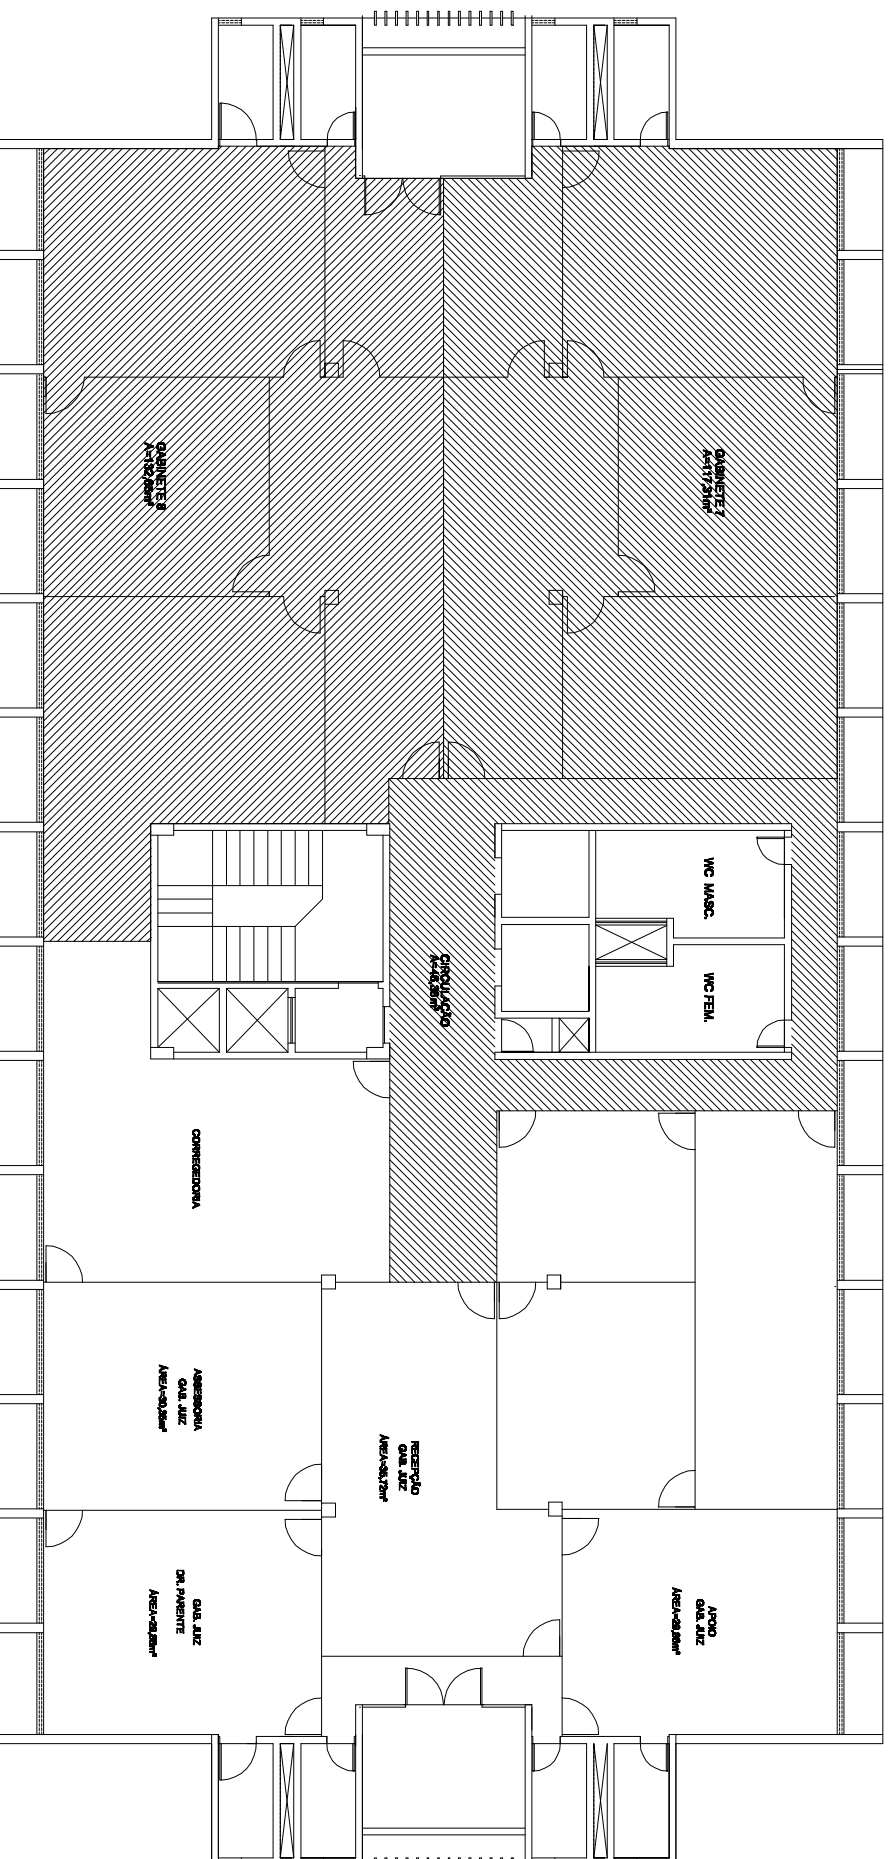

H = 2,95m	
QUADRO RESUMO	ÁREA
ÁREA DOS GABINETES	( m² )
Gabinete 07	117,31
Gabinete 08	132,65
Circulação	46,36