ANEXO 2 - REFERENTE AO TERMO DE REFERÊNCIA - PROC 25.364/2010-2

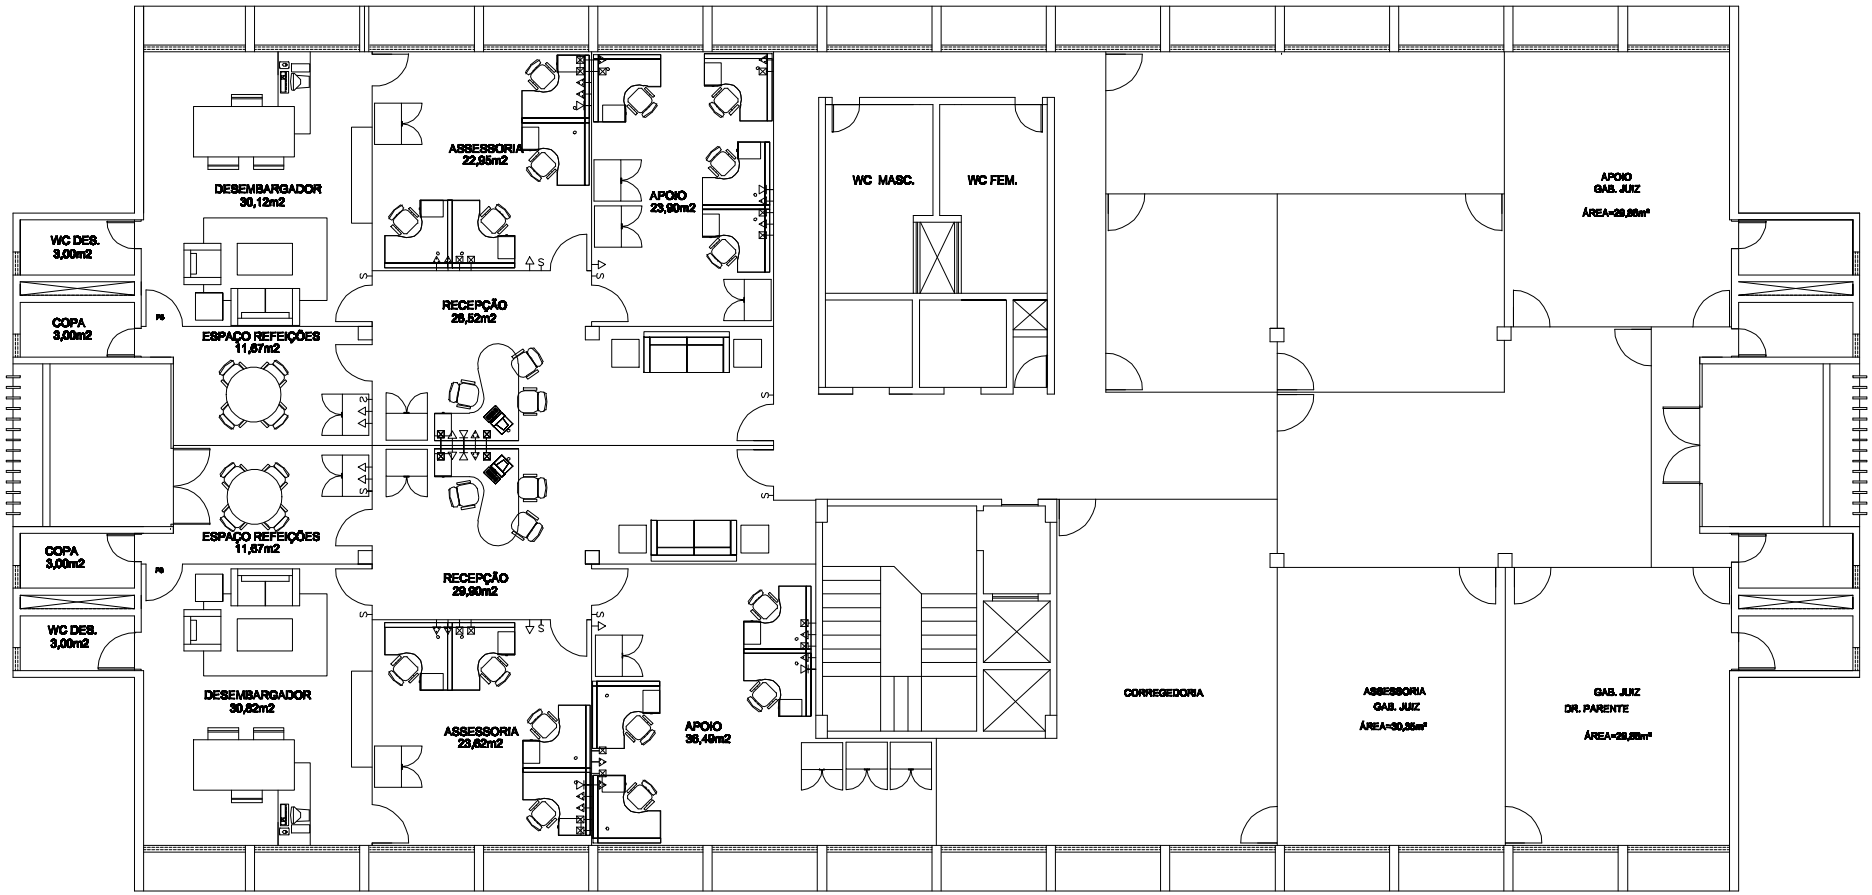

H = 2.95m

TRIBUNAL REGIONAL DO TRABALHO DA 7A. REGIÃO		
ANEXO I 1° PAVIMENTO LAY–OUT GABINETES		
ESCALA 1:100	DATA: set/2009	DESENHO: Divisão de Eng°