


ANEXO 3 - REFERENTE AO TERMO DE REFERÊNCIA - PROC 25.364/2010-2

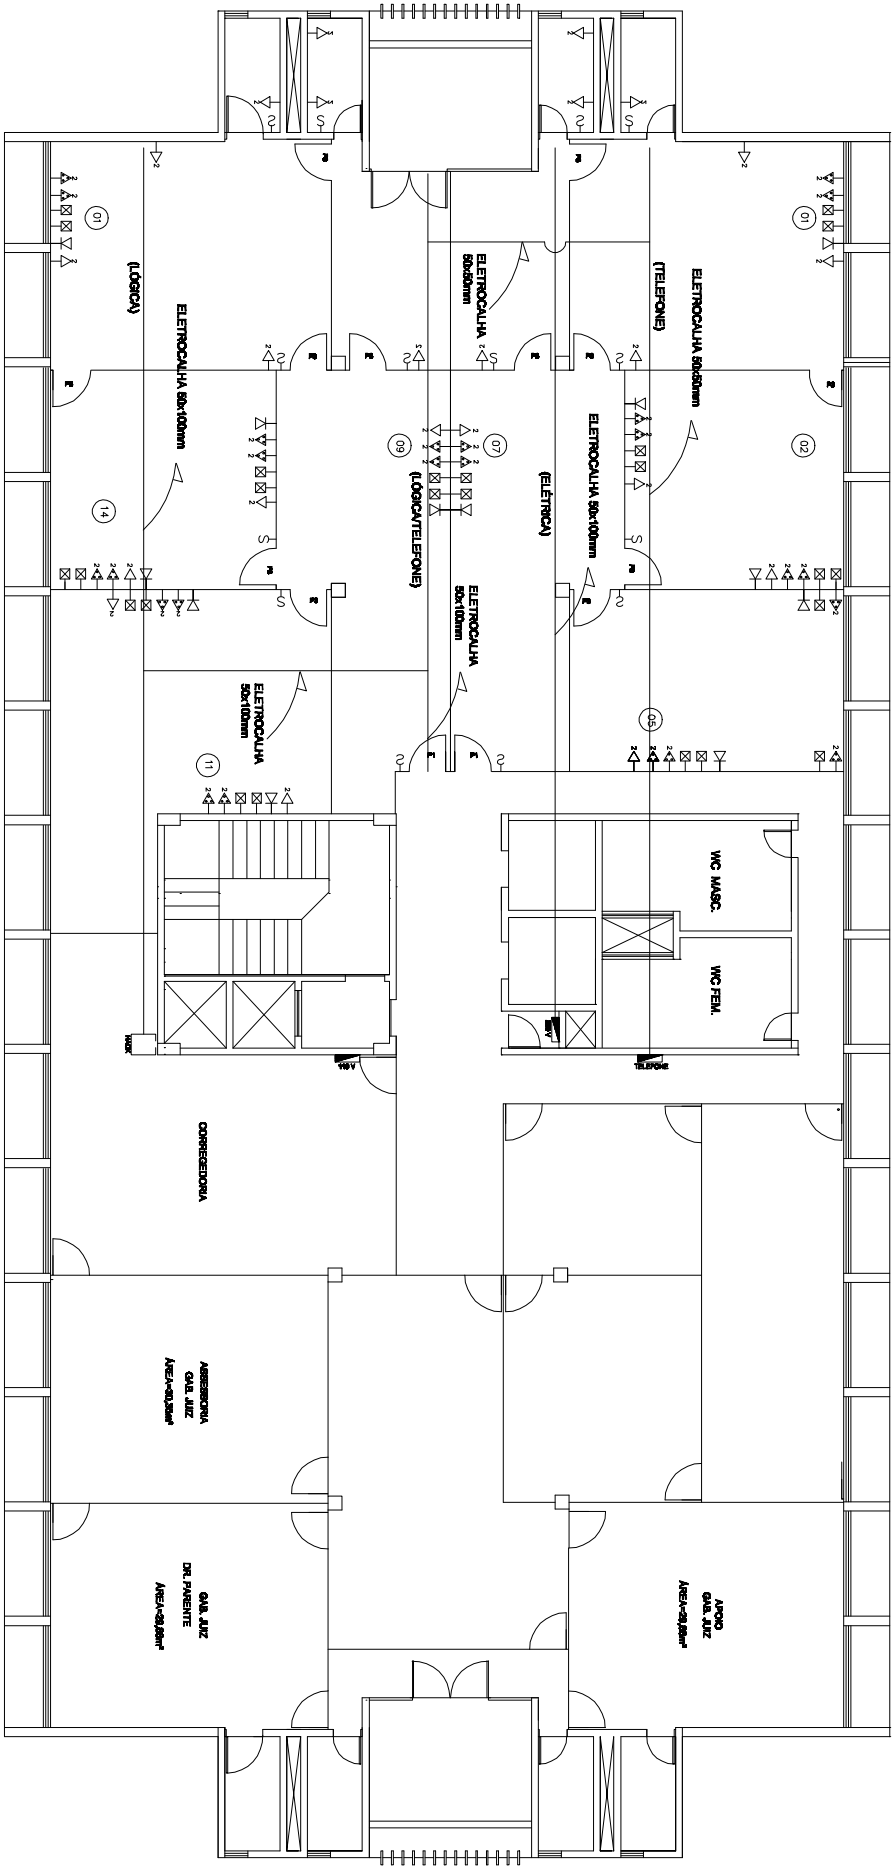

LEGENDA ELETRICALHAS	
	ELETRICALHA 50 x 50 mm
	ELETRICALHA 50 x 100 mm
QUANTIDADE	
	22m
	35m