


ANEXO 4 - REFERENTE AO TERMO DE REFERÊNCIA - PROC 25.364/2010-2

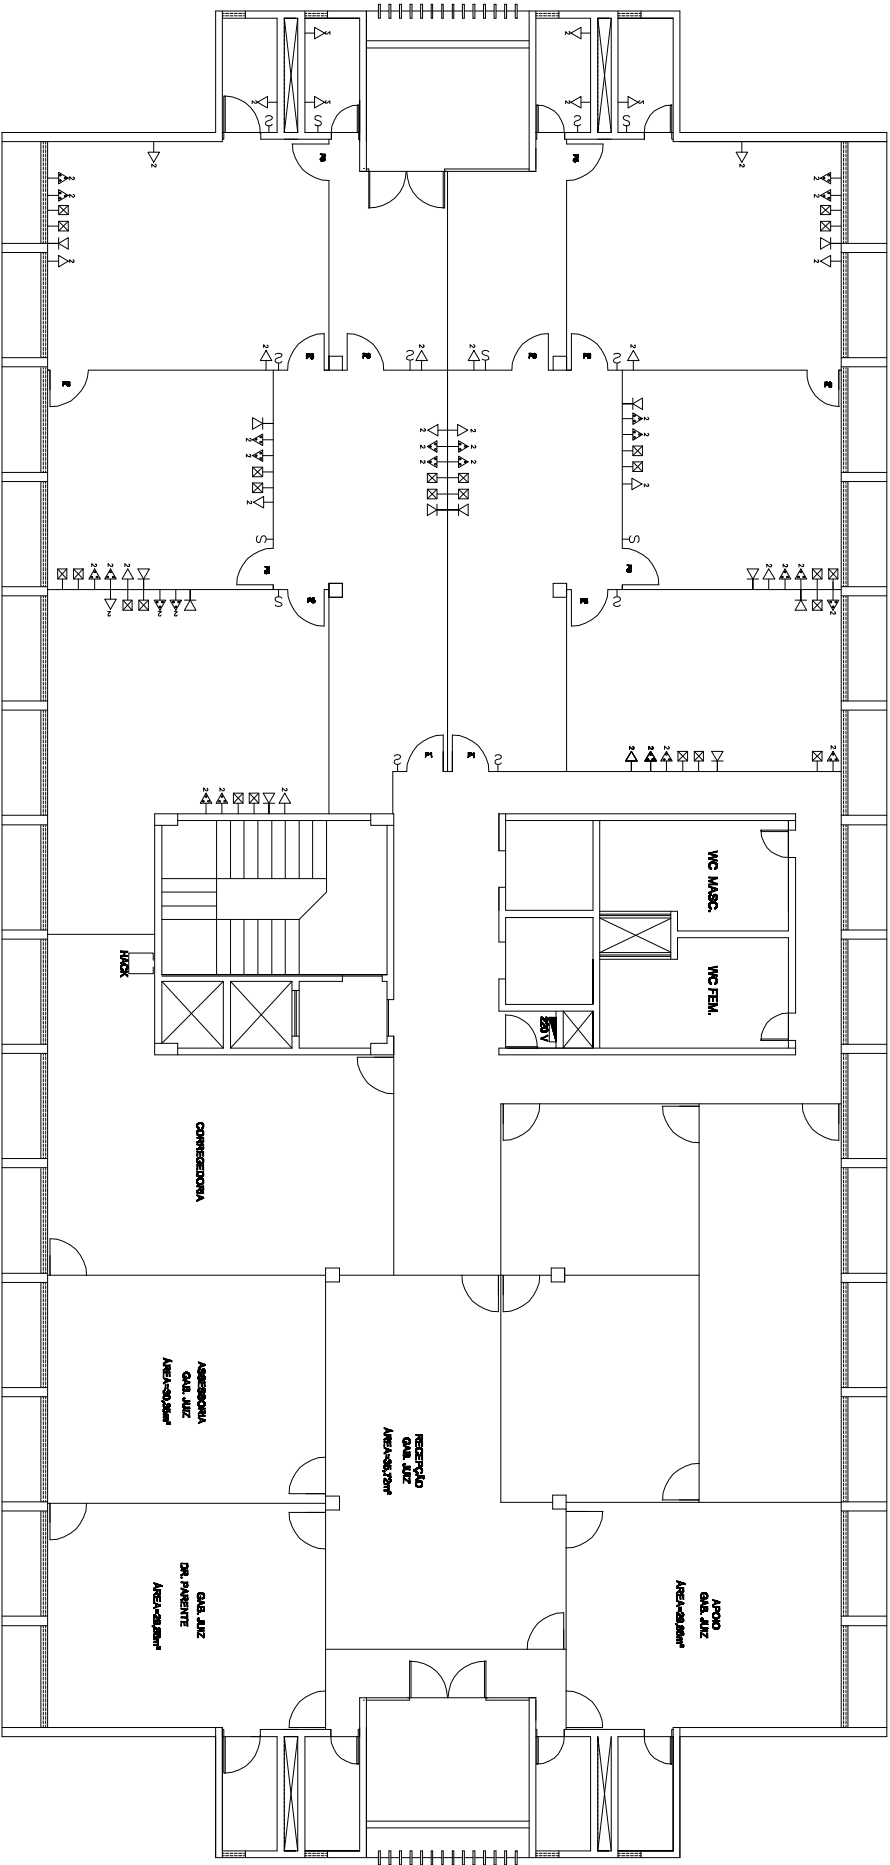

LEGENDA PONTOS ELÉTRICOS PROPOSTOS EM CANALETAS FIXADAS NA DIVISÓRIA		QTS	R\$
~	INTERRUPTOR - h=1,10m	14	
~	TOMADA DULPA DE CORRENTE UNIVERSAL EM CX. 4"x2" - h=0,40m - TENSÃO 220V	21	
~	TOMADA P/ TELEFONE RJ 11 EM CX. 4"x4" - h=0,40m	12	
~	TOMADA DUPLA DE CORRENTE POLARIZADA P/ COMPUTADOR COM FASE, NEUTRO E	25	
~	TERRA EM CX. 4"x2" - h=0,40m - TENSÃO DE 110V		
~	PONTO DE LÓGICA (REDE) OU INTERNET RJ 45 EM CX. 4"x4" - h=0,40m	25	
~	QUADRO DE FORÇA/TELEFONE	03	