


ANEXO 5 - REFERENTE AO TERMO DE REFERÊNCIA - PROC 25.364/2010-2

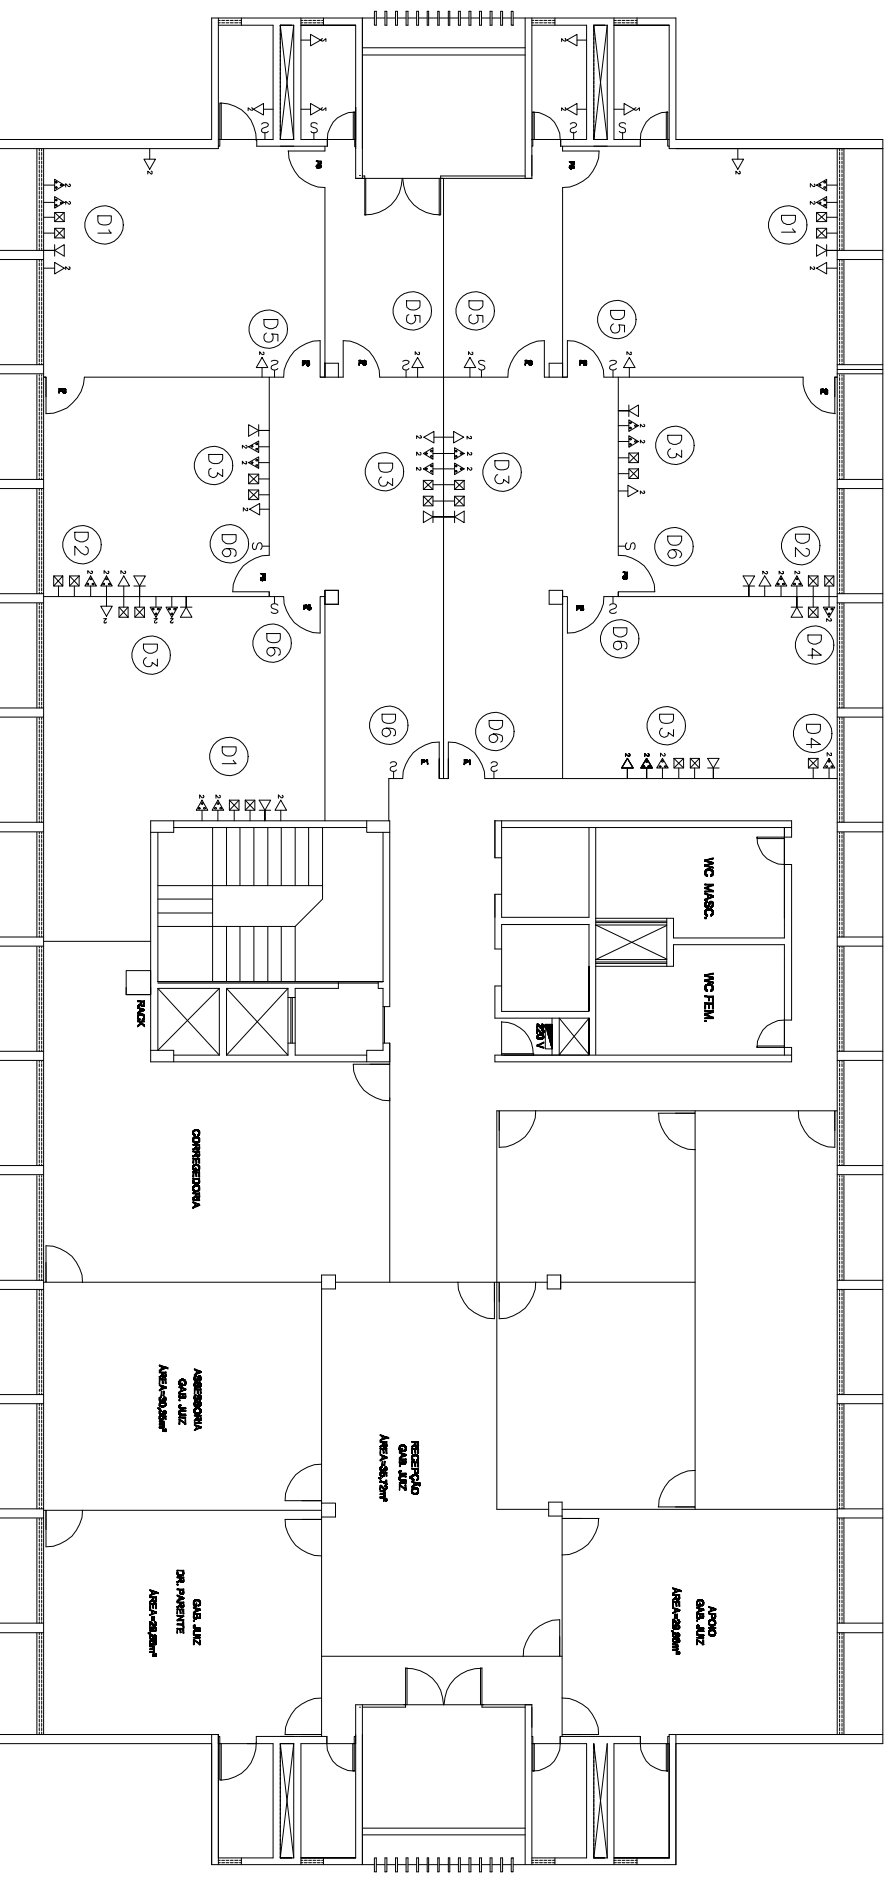

DESCIDAS DOS PONTOS ELÉTRICA/TELEFÔNICO			Total	Pontos elétrico/total	Condição	Descidas
			Ponto Descida	B + 2,55m	Des Total (m)	
D1	Descida pela parede Pontos T - L - C - E(220v)	03	11- 21- 1C	1C	E(produzido)	02 30,80
D2	Descida pela divisória Pontos L - G - E(220v)	02	21- 1C	Divisória	00 00,00	00 00,00
D3	Descida pela divisória Pontos T - L - C - E(220v)	06	11- 21- 1C - 1E	Divisória	00 00,00	00 00,00
D4	Descida pela divisória Pontos L - C	03	11- 1C	Divisória	00 00,00	00 00,00
D5	Descida pela divisória Pontos E(220v) - (51-Interruptor e Tomada)	04	Sa - Tomada	Divisória	00 00,00	00 00,00
D6	Descida pela divisória Pontos E(220v) - (Interruptor Simples)	06	1E	Divisória	00 00,00	00 00,00

LEGENDA		TOTAL
Símbolo	Denominação	UN
☒ L RJ 45	Ponto Lógico	25
▽ T RJ 11	Ponto Telefônico	11
▷ C 110V	Ponto Elétrico 110V	25
▽ E 220V	Ponto Elétrico 220V	21

PD = 2,95m h = 0,40m do piso