ANEXO 6 - REFERENTE AO TERMO DE REFERÊNCIA - PROC 25.364/2010-2

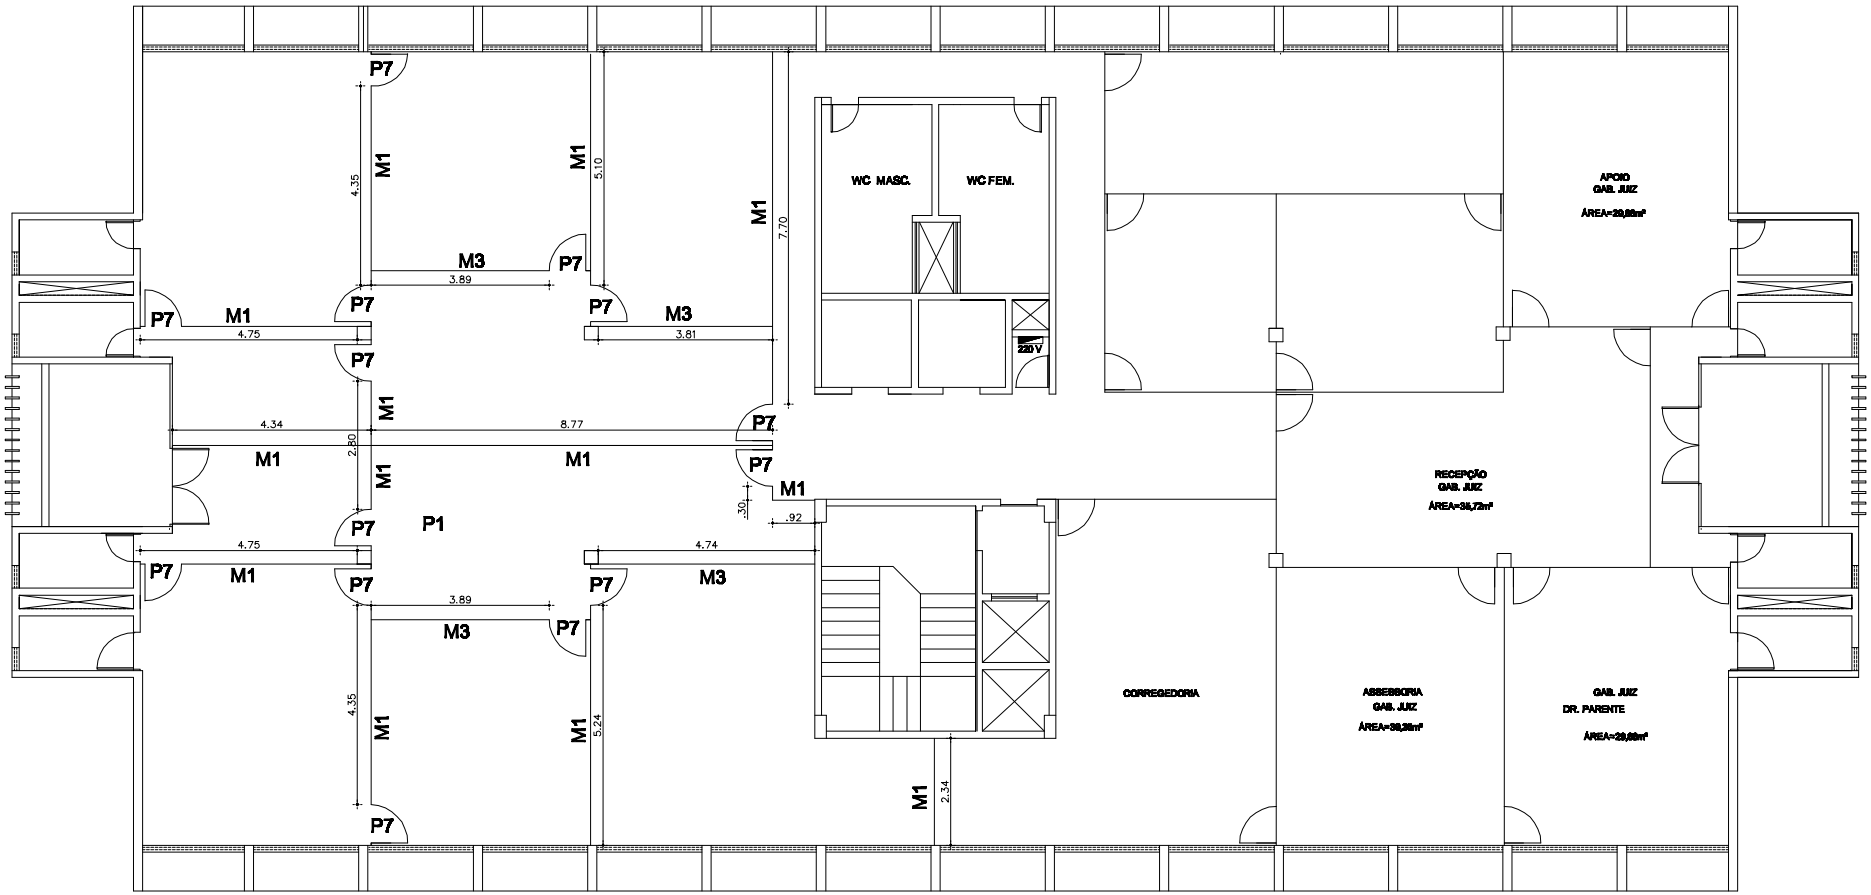

H = 2.95m

QUADRO RESUMO	ÁREA
ÁREA DAS DIVISÓRIAS	
Divisória M1	155,35 m²
Divisória M3	48m²
Porta tipo P 1	12 unid.

TRIBUNAL REGIONAL DO TRABALHO DA 7A. REGIÃO

ANEXO I

1º PAVIMENTO

LAY OUT – DIVISÓRIAS

ESCALA	DATA:	DESENHO:
1:100	set/2009	Divisão de Engª