ANEXO 7 - REFERENTE AO TERMO DE REFERÊNCIA - PROC 25.364/2010-2

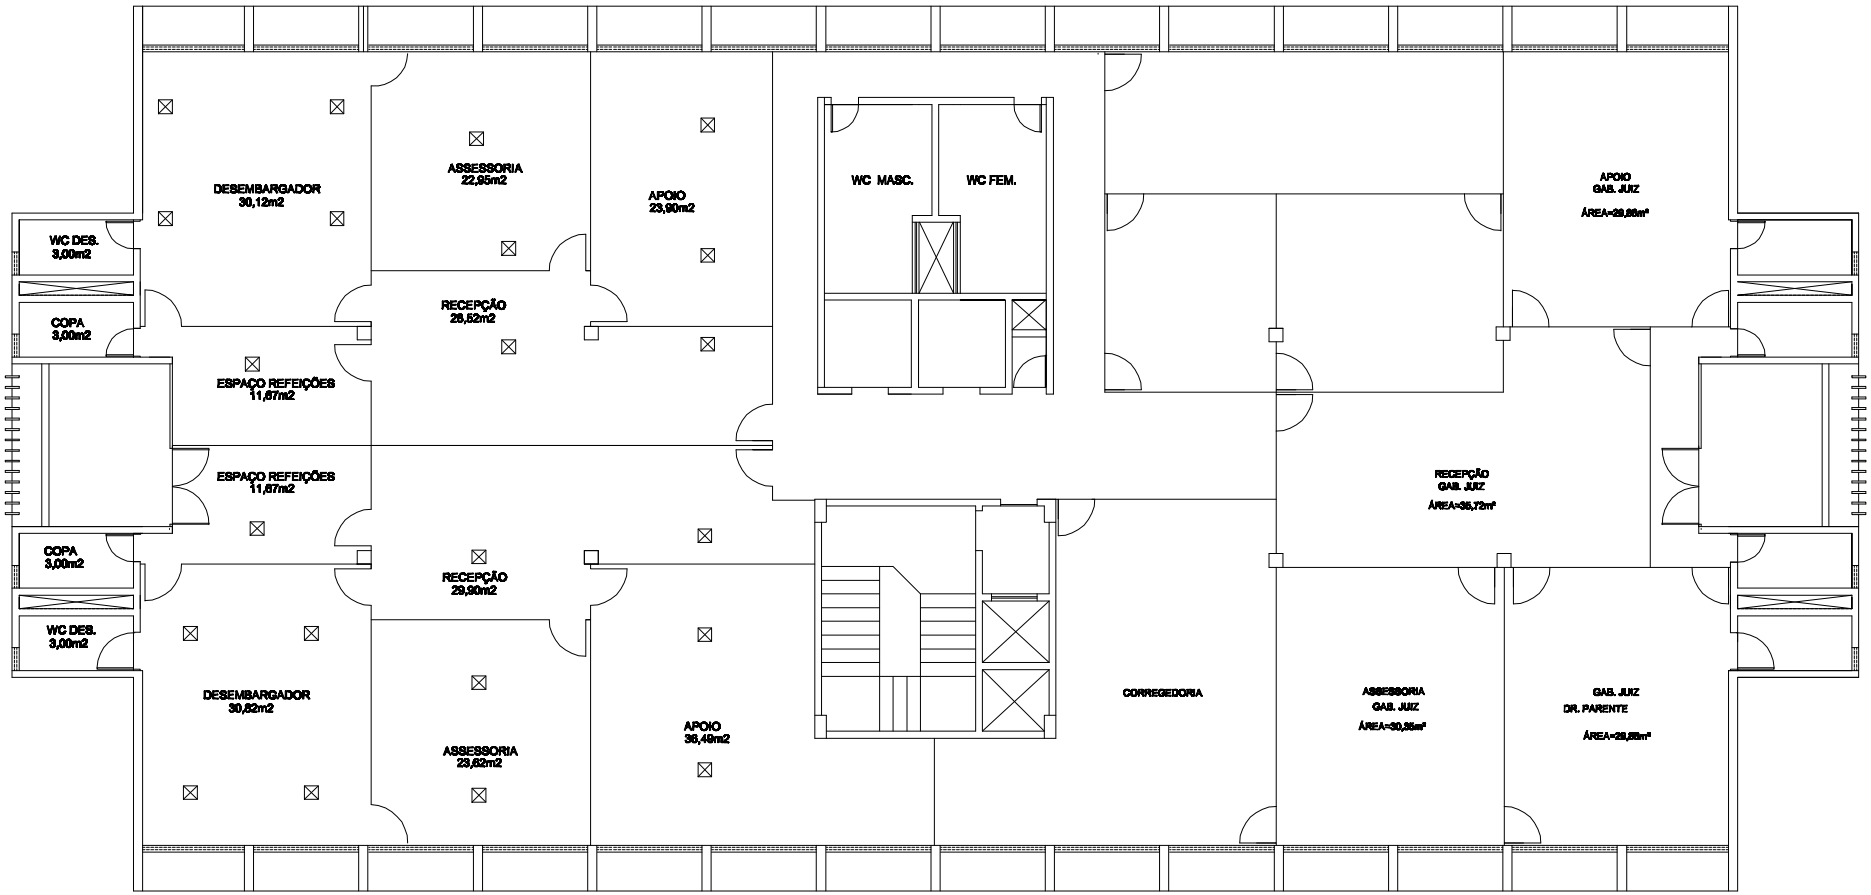

LEGENDA		QTS
☒	INSUFLADORES	22

TRIBUNAL REGIONAL DO TRABALHO DA 7A. REGIÃO

ANEXO I

1º PAVIMENTO

PROJ. AR CONDICIONADO

ESCALA	DATA:	DESENHO:
1:100	set/2009	Divisão de Engª