




TRIBUNAL REGIONAL DO TRABALHO - 7ª REGIÃO
SALA DE SESSÕES - PROC N XXXX/2010-X
ARQUIVO: X:IDE\PROCESSOS ENGENHARIA - 2010\SALA DE SESSÕES

ARMÁRIOS PARA TOGAS

DETALHES

PLANTA :	04/11
ESCALA:	1:25
DATA:	NOV 2010

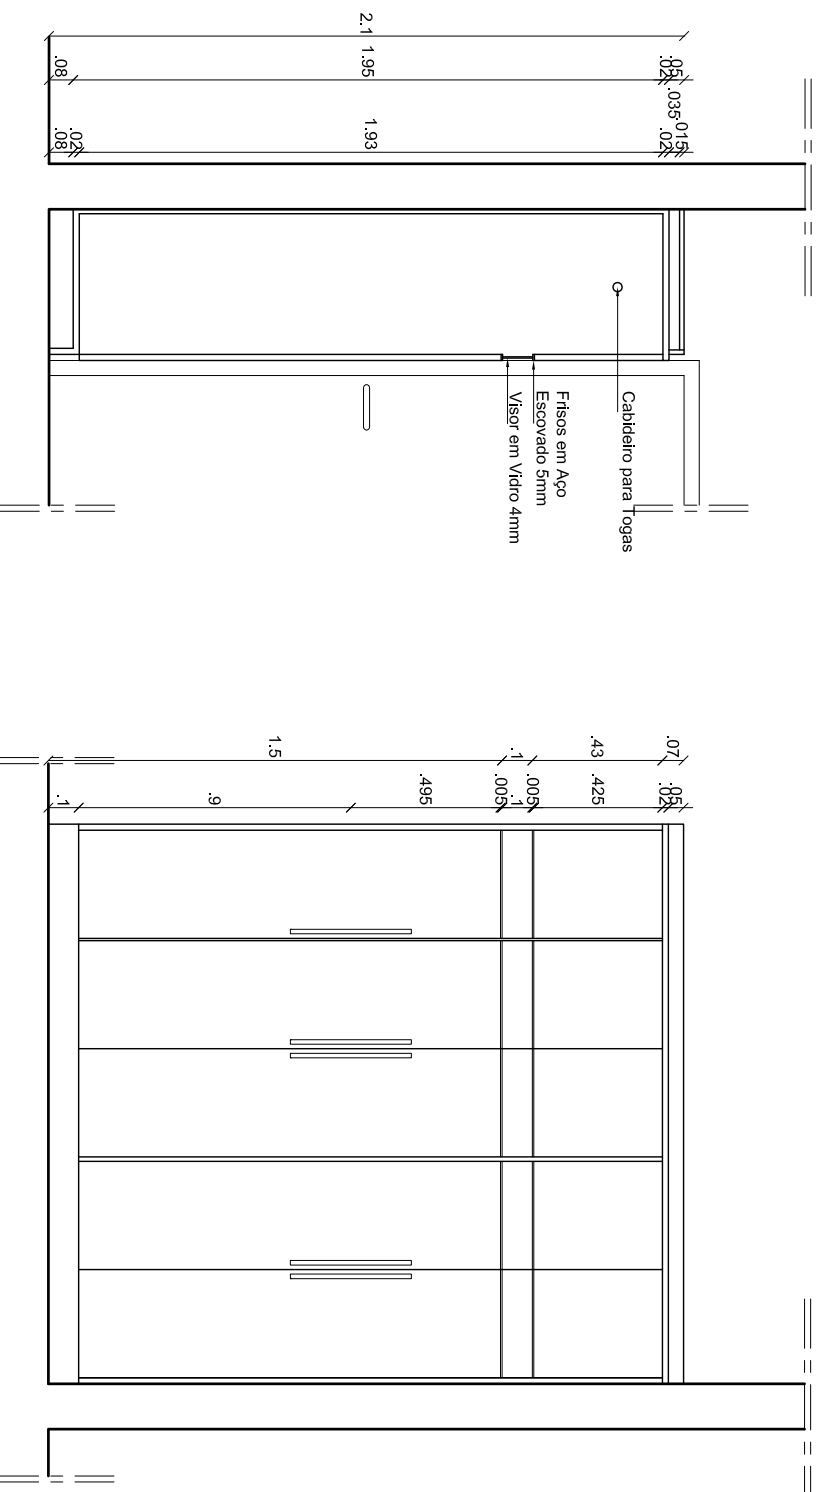

Armário 1 e 2 - Corte AA
Escala 1:25

Armário 1 - Elevação Frontal
Escala 1:25