



.02  
.32  
.70  
.02  
.32  
.02  
.44  
.47  
.15  
.10  
.04  
.08  
.21  
.02  
.57  
.30  
.02  
.15

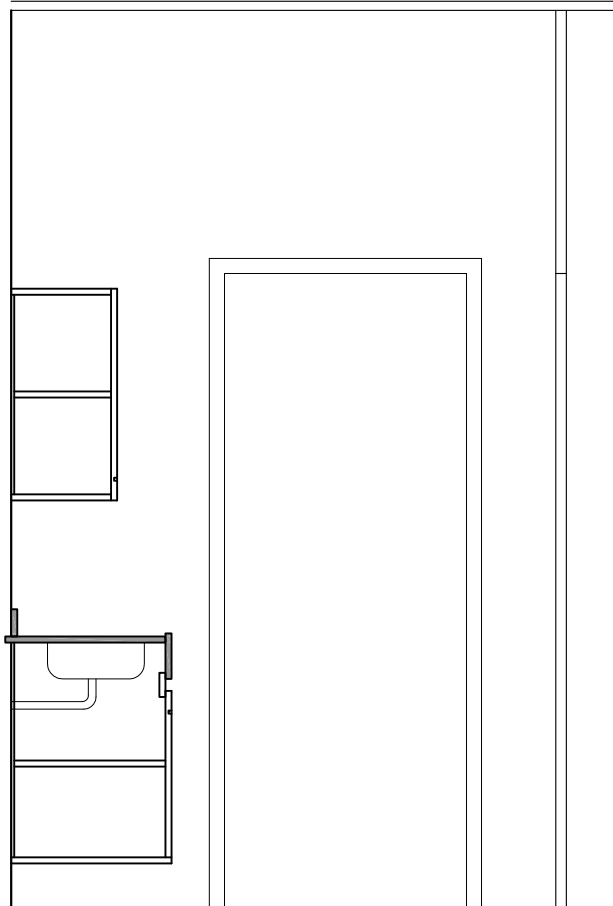

COPA - Sala de Informática  
CORTE AA  
ESCALA 1:25

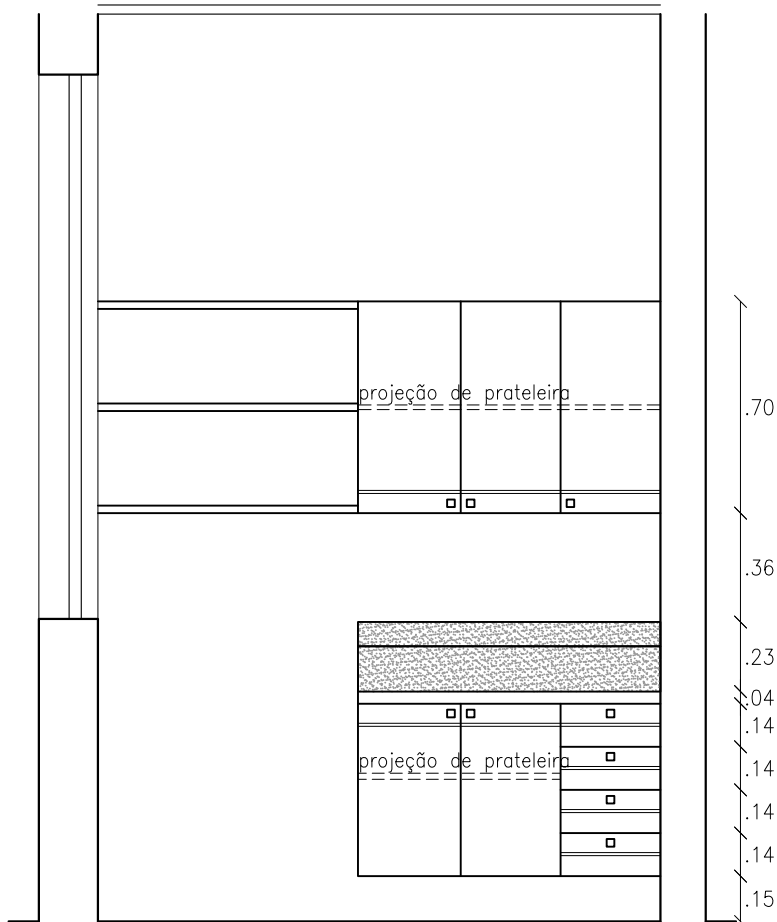

COPA - Sala de Informática  
CORTE BB  
ESCALA 1:25



PODER JUDICIÁRIO  
JUSTIÇA DO TRABALHO  
TRT 7ª REGIÃO  
ENGENHARIA

SERVIÇO

MOBILIÁRIO PARA COPAS - EDF. DOM HELDER

ASSUNTO

CORTES

DATA

DEZ/2010

ESCALA

1/25

6/8