

VISTA 01

ESCALA — 1/2


PAINEL EM
WENGUE NACIONAL
C/ REBAIXOS
1cm x 1cm

PROJEÇÃO
PRATELEIRA
C/ PINOS

TAMPO DO MÓVEL E FUNDO
EM MÁRMORE MARROM
IMPERIAL CLARO

MOLDURA DO
MÓVEL C/
REBAIXO
2cm x 1cm

TRANSFERIR
TOMADAS P/
O PAINEL

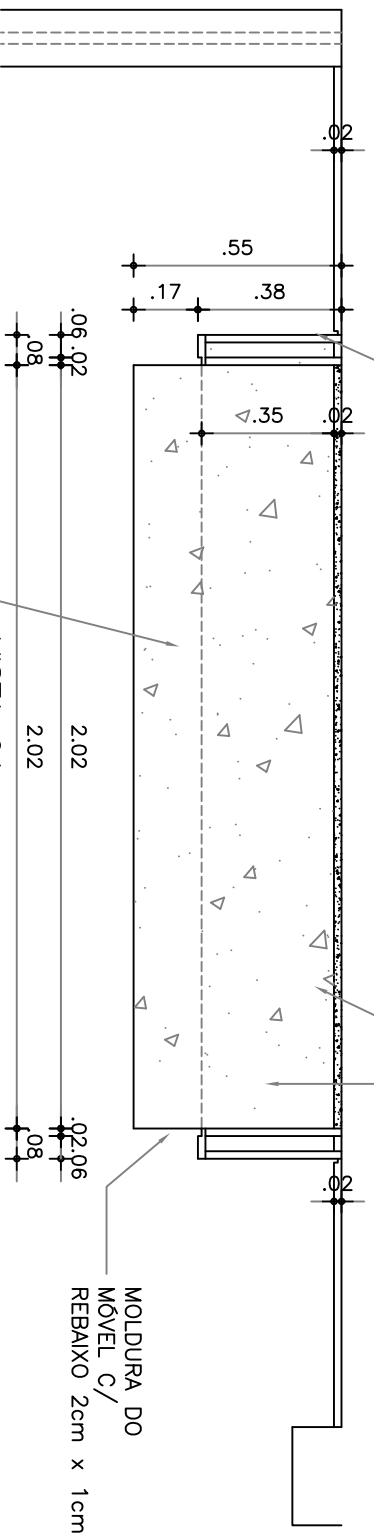

1 PLANTA BAIXA
ESCALA — 1/2


PLANTA BAIXA

ESCALA — 1/2

PROJEÇÃO PRATELEIRAS
C/ DIVISÕES

VISTA 01

MOLDURA DO
MÓVEL C/
REBAIXO 2cm x 1cm

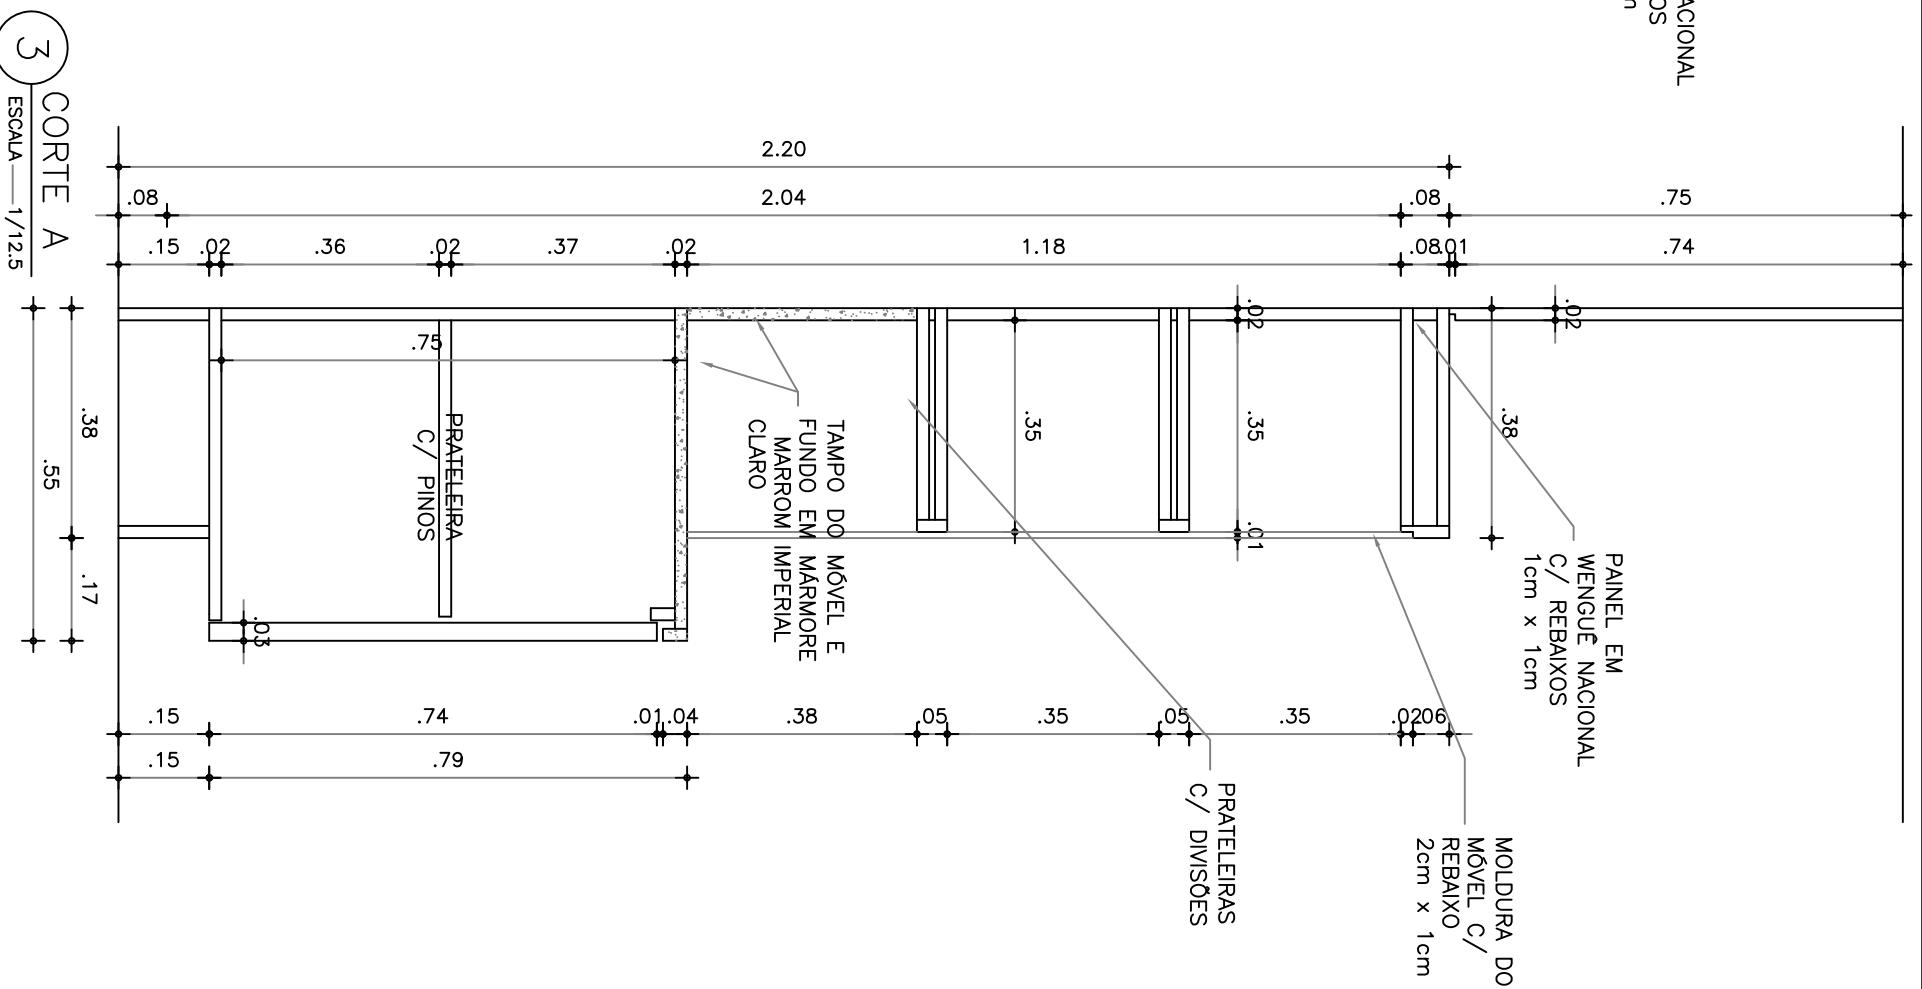

3 CORTE A
ESCALA—1/12.5

ESCALA — 1/12.5

CORTF A

~~PRATELEIRA~~
C/ PINOS

TAMPO DO MÓVEL E
FUNDO EM MÁRMORE
MARROM IMPERIAL
CLARO

PAINEL EM
WENGUE NACIONAL
C/ REBAIXOS
1cm x 1cm

MOLDURA DO
MÓVEL C/
REBAIXO
2cm x 1cm

PRATELEIRAS
C/ DIVISÕES