


Vista Frontal
Escala 1:25

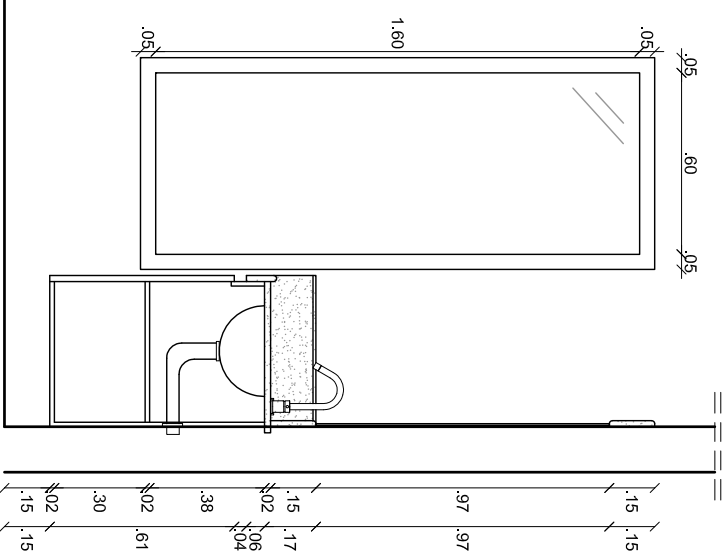

Corte
Escala 1:25

TRIBUNAL REGIONAL DO TRABALHO - 7ª REGIÃO
SALA DE SESSÕES - PROC N XXXX/2010-X
ARQUIVO: X:\IDE\PROCESSOS ENGENHARIA - 2010\SALA DE SESSÕES

BANHEIROS DESEMBARGADORES
ARMÁRIO E ESPELHOS

PLANTA: 01/11
ESCALA: 1:25
DATA: NOV 2010