X:\P R O C E S S O S\2012\R_5 ANDAR ANEXO I\R_5 ANDAR ANEXO I_V1.dwg

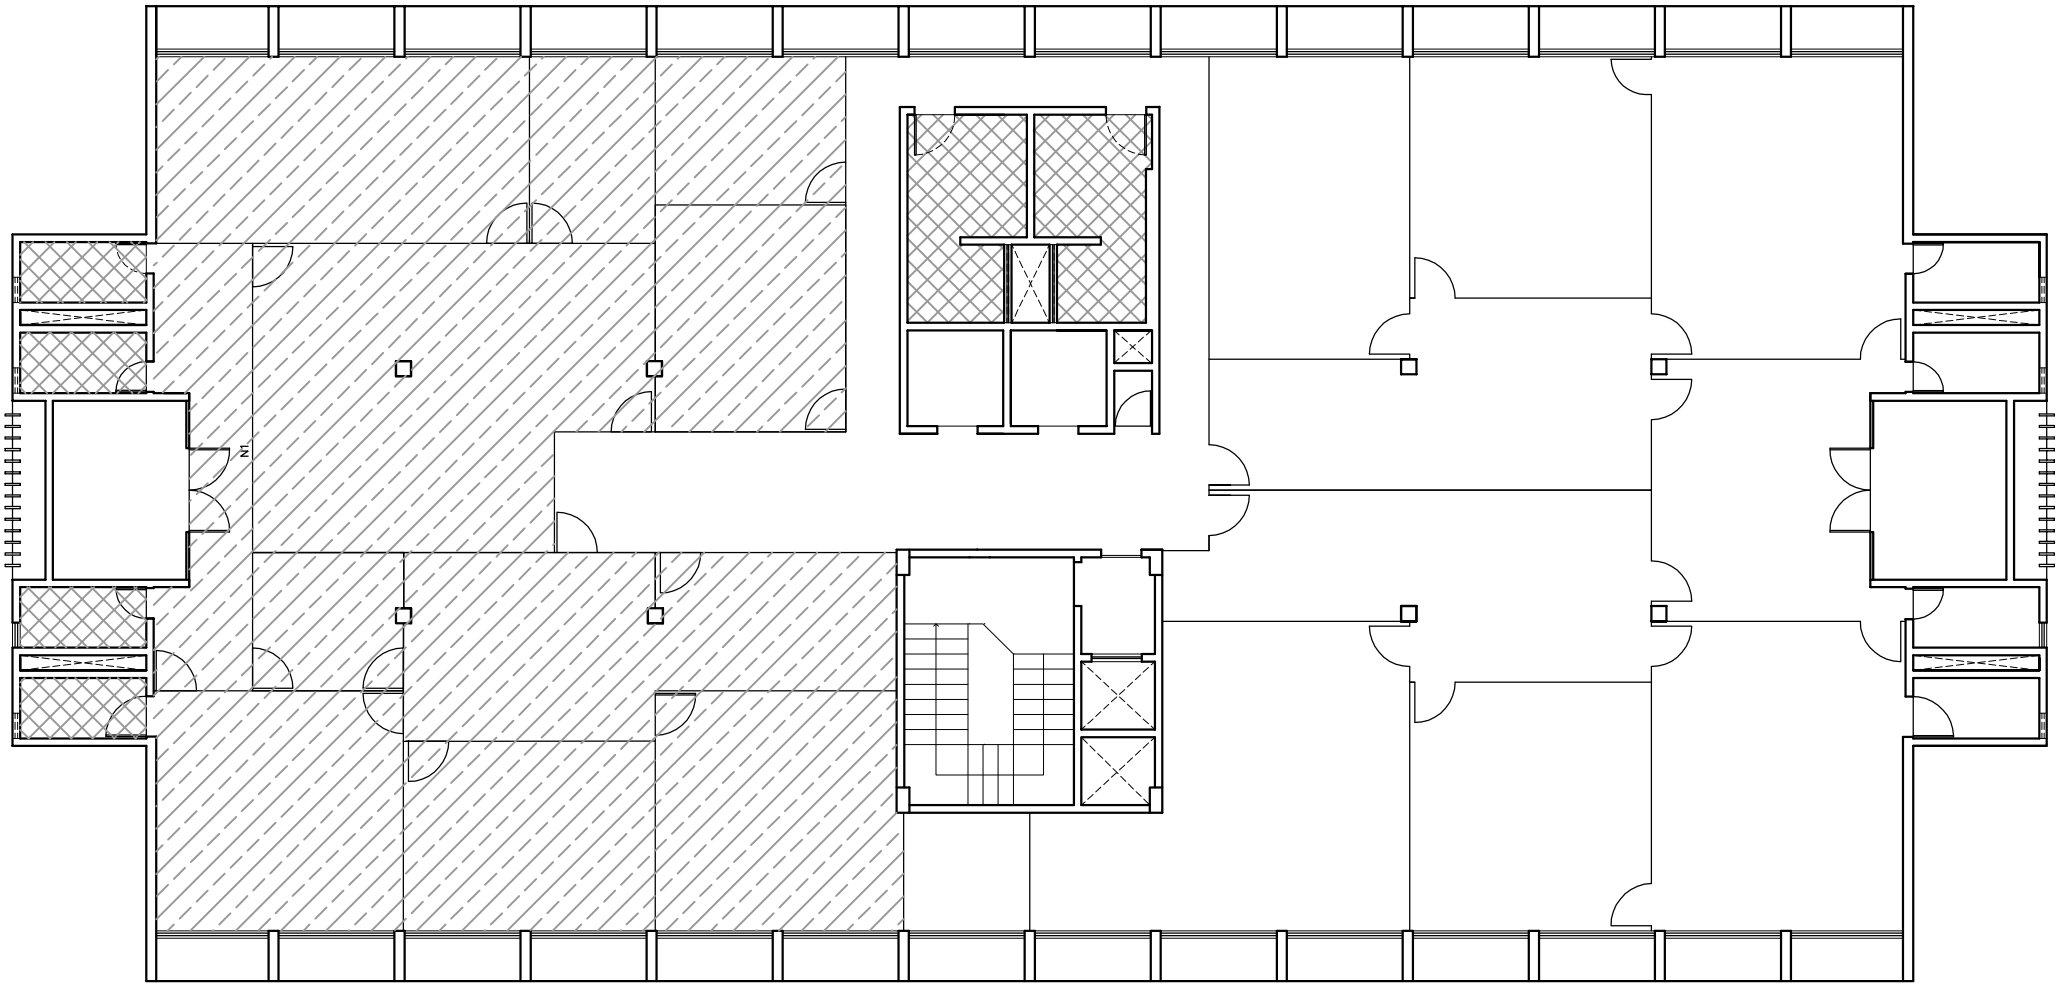

LEGENDA	ÁREA
Forro pacote com placa acústica	228.96m²
Forro pacote com placa em PVC	29.94m²

PLANTA BAIXA FORRO

Esc. 1/150

PODER JUDICIÁRIO
JUSTIÇA DO TRABALHO
TRT 7ª REGIÃO
ENGENHARIA

SERVIÇO			
REFORMA PRÉDIO SEDE - ANEXO I 5º ANDAR			4/12
ASSUNTO	DATA	ESCALA	
ÁREA DE FORRO	OUT/2011	1/150	