

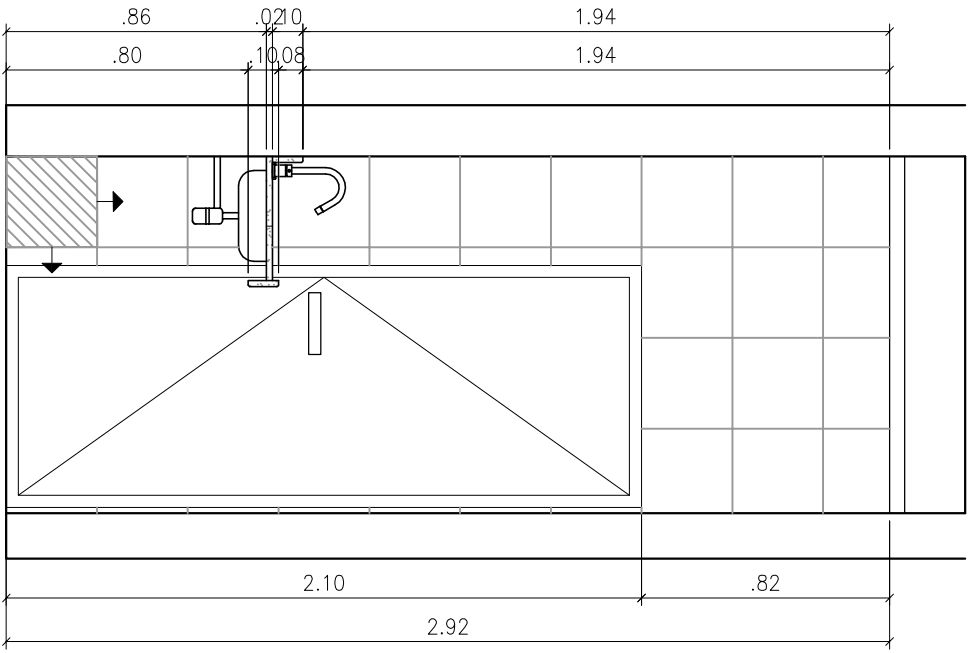


PLANTA BAIKA
Esc.: 1/25

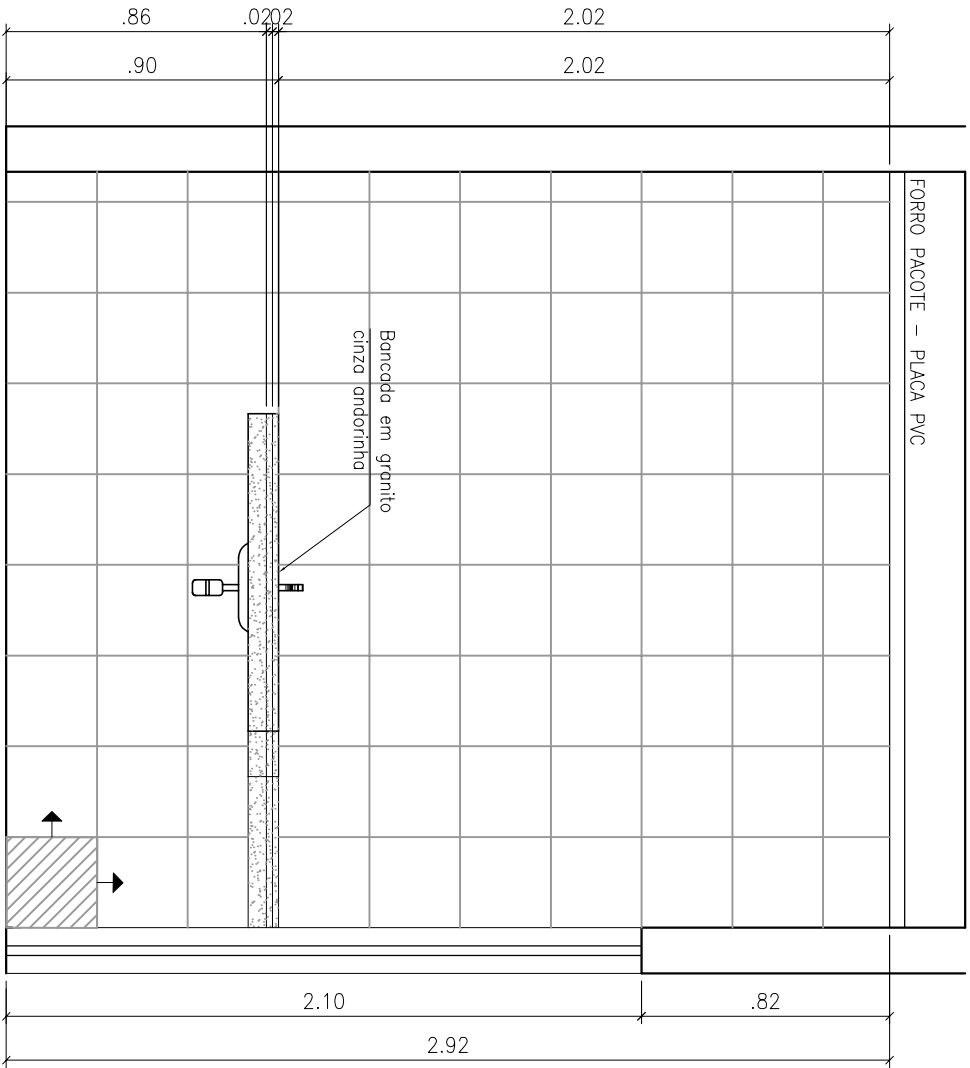

CORTE A
Esc.: 1/25

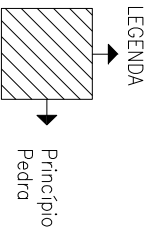

CORTE B
Esc.: 1/25



PODER JUDICIÁRIO
JUSTIÇA DO TRABALHO
TRT 7ª REGIÃO
ENGENHARIA

SERVIÇO
NOVOS GABINETES - 5º ANDAR ANEXO I
ASSUNTO
DETALHAMENTO COPA DES.
DATA
OUT/2011
ESCALA
1/25