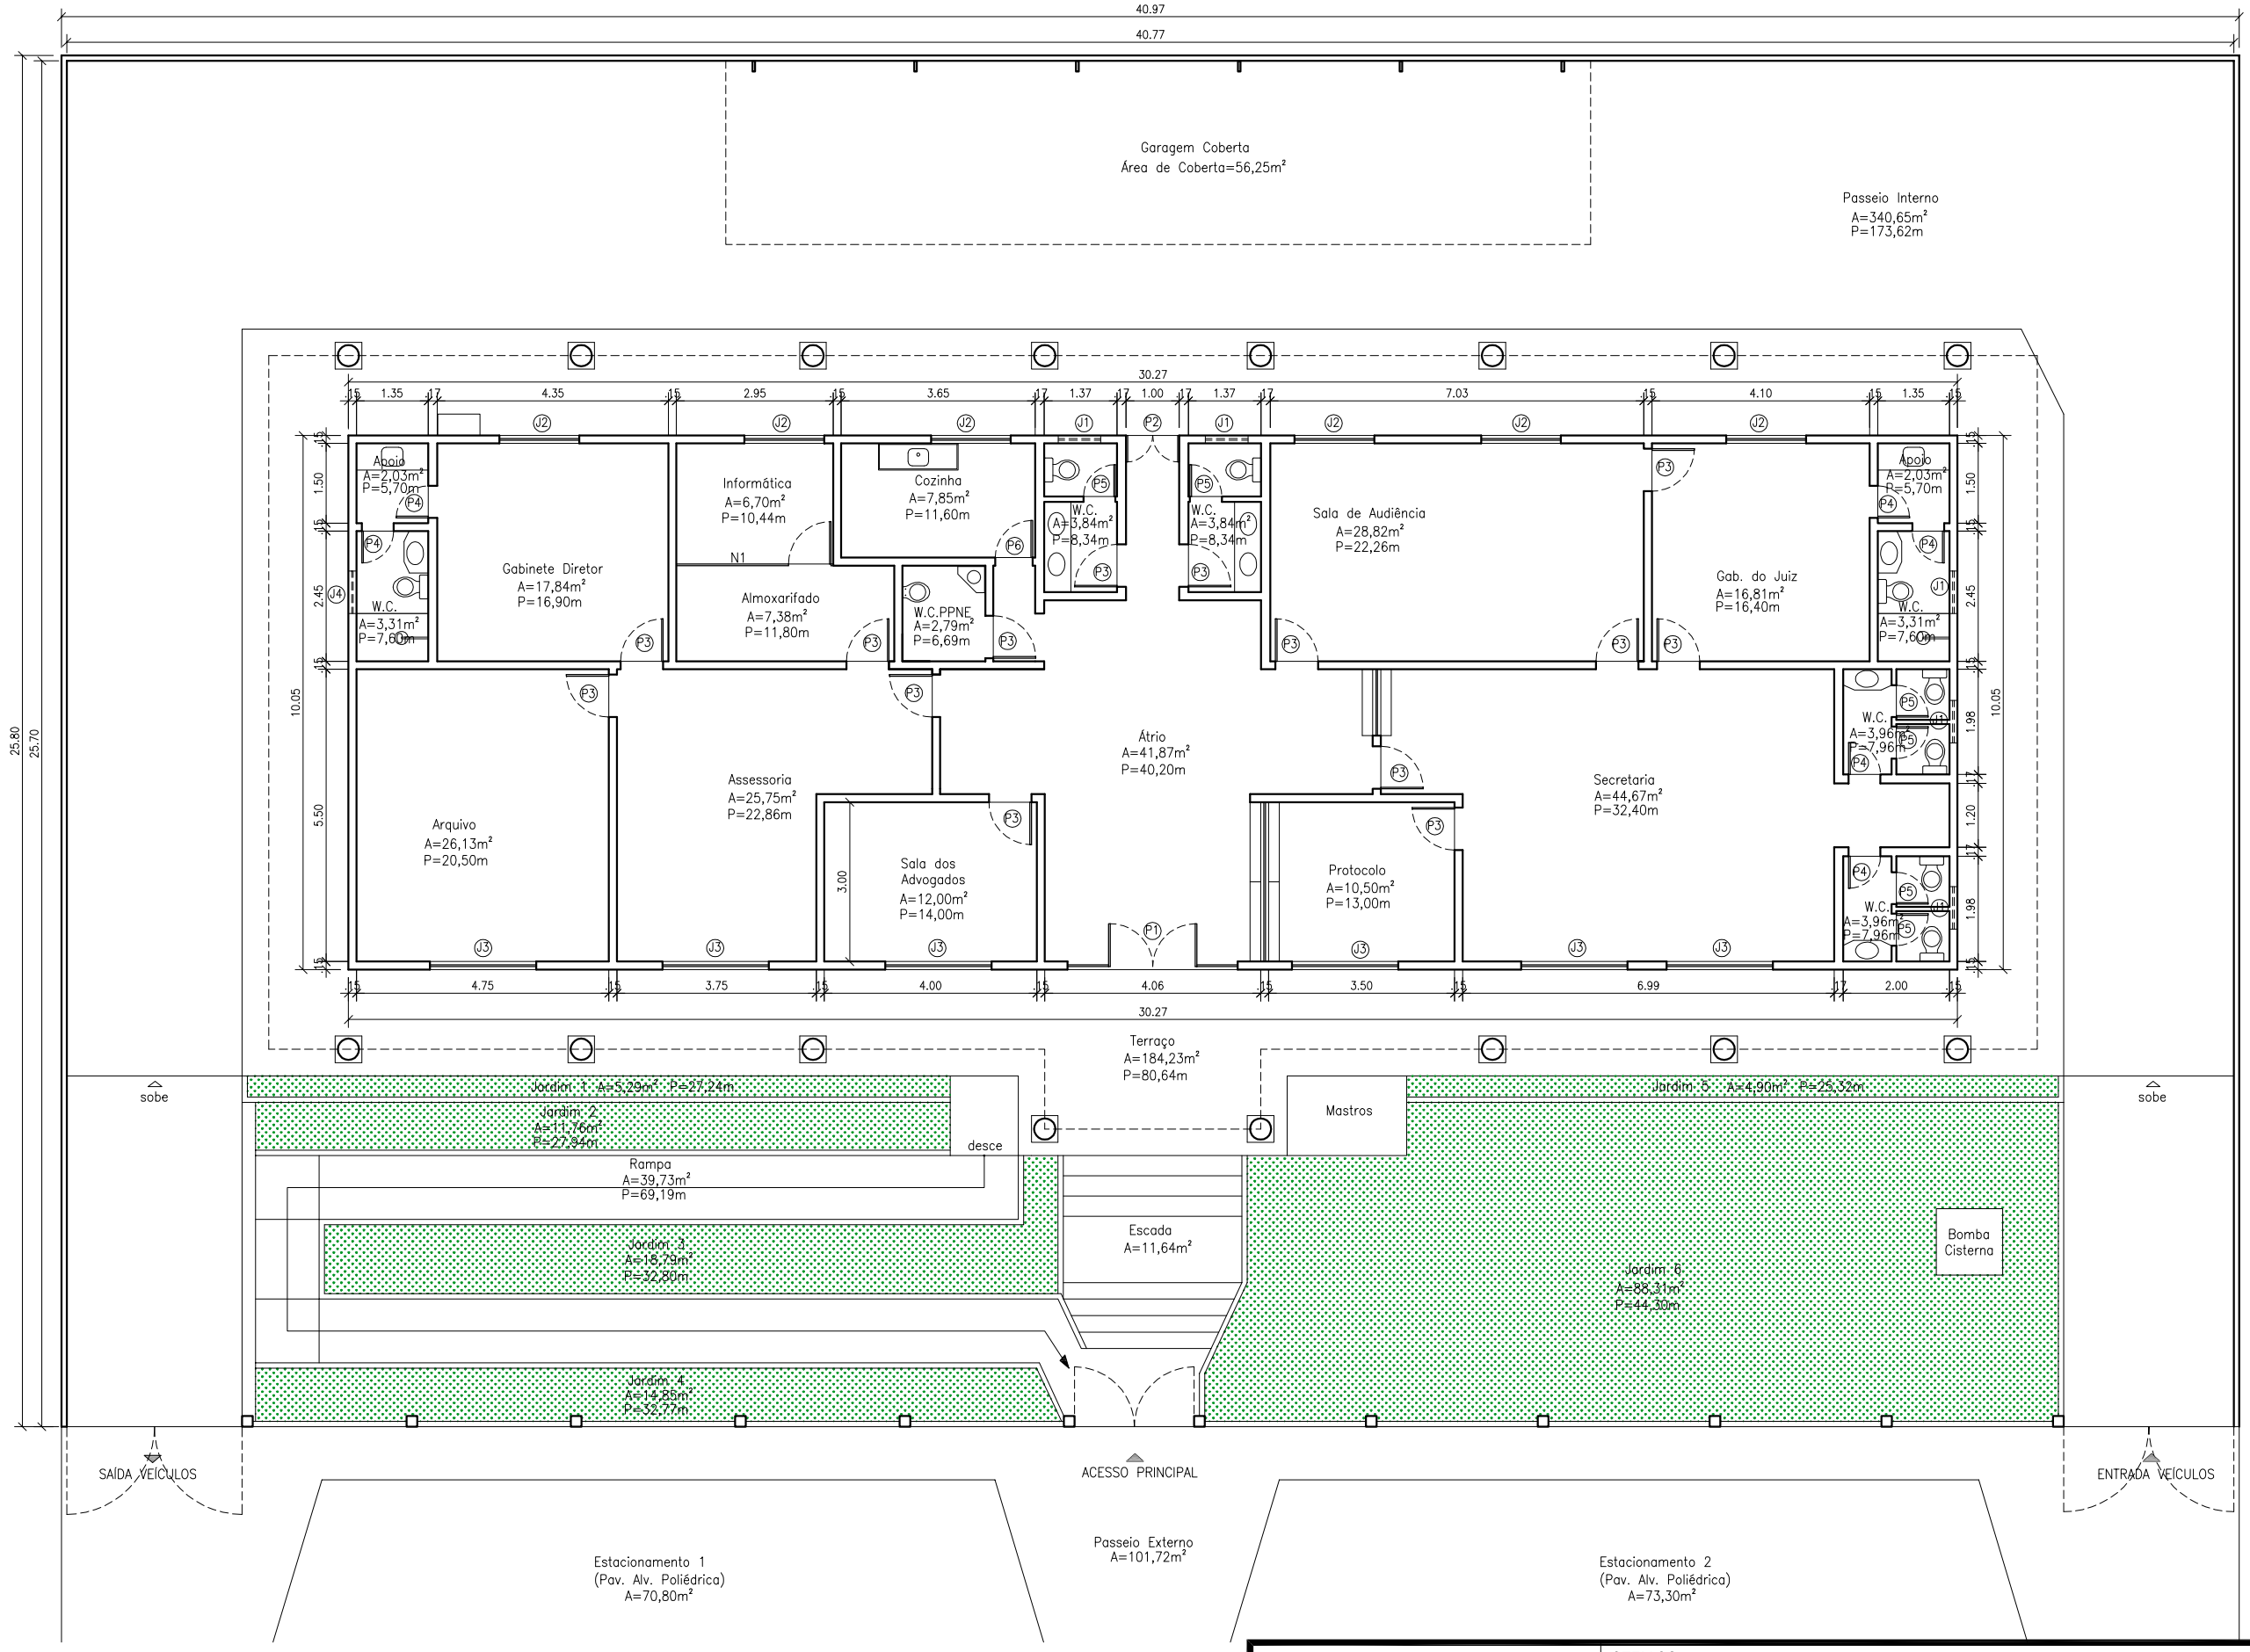


Y:\DIVISOES\DE\P R O C E S S O S\2011\R_VARAS DO INTERIOR_Lote 1\BATURITE\R_BATURITE_V1.dwg

PODER JUDICIÁRIO
JUSTIÇA DO TRABALHO
TRT 7ª REGIÃO
ENGENHARIA

SERVIÇO: REFORMA VARA DE BATURITÉ

ASSUNTO: PLANTA BAIXA PROPOSTA | DATA: SET/2011 | ESCALA: 1/125

2/11