


ELEVACÃO A  
Esc. 1/25

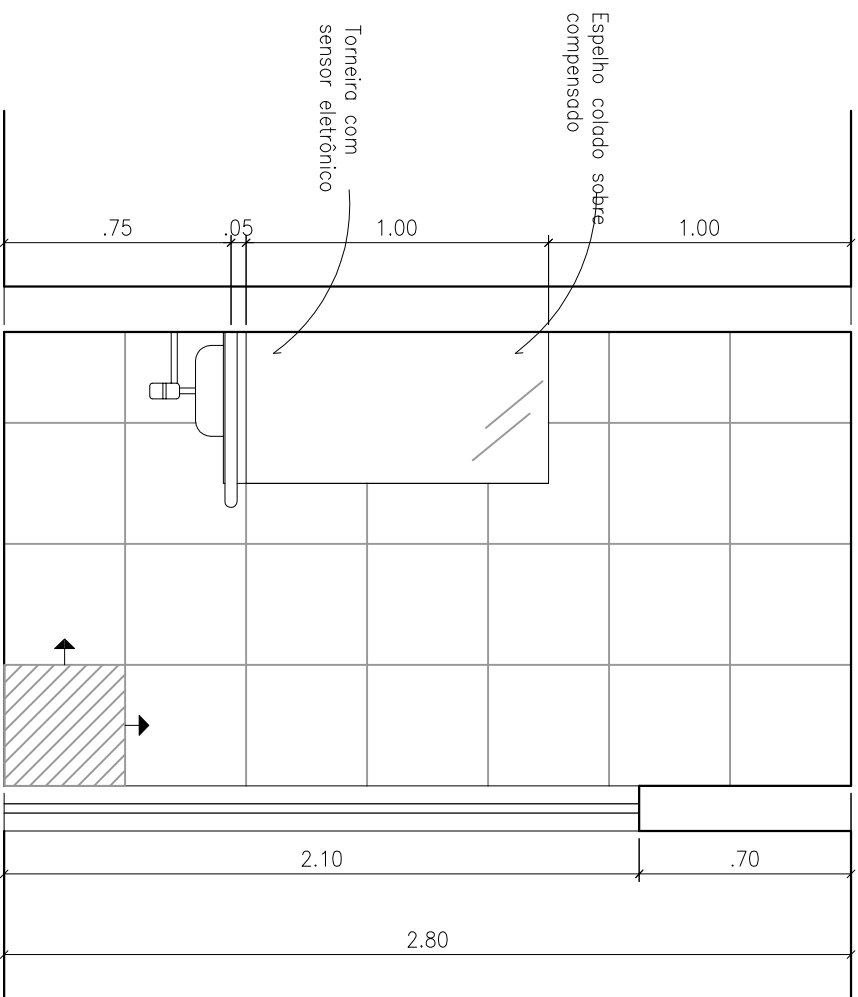

ELEVAÇÃO C  
Esc. 1/25

PODER JUDICIÁRIO  
JUSTIÇA DO TRABALHO  
TRT 7ª REGIÃO  
ENGENHARIA

SERVIÇO	
ASSUNTO	

DETALHAMENTO	DATA SET/2011	ESCALA 1/
--------------	------------------	--------------

DATA  
SET/2011

ESCALA  
1/25