


Y:\DIVISOES\DE\P R O C E S S O S\2011\R VARAS DO INTERIOR Lote 1\BATURITE\R\_BATURITE\_V1\_ELE.dwg

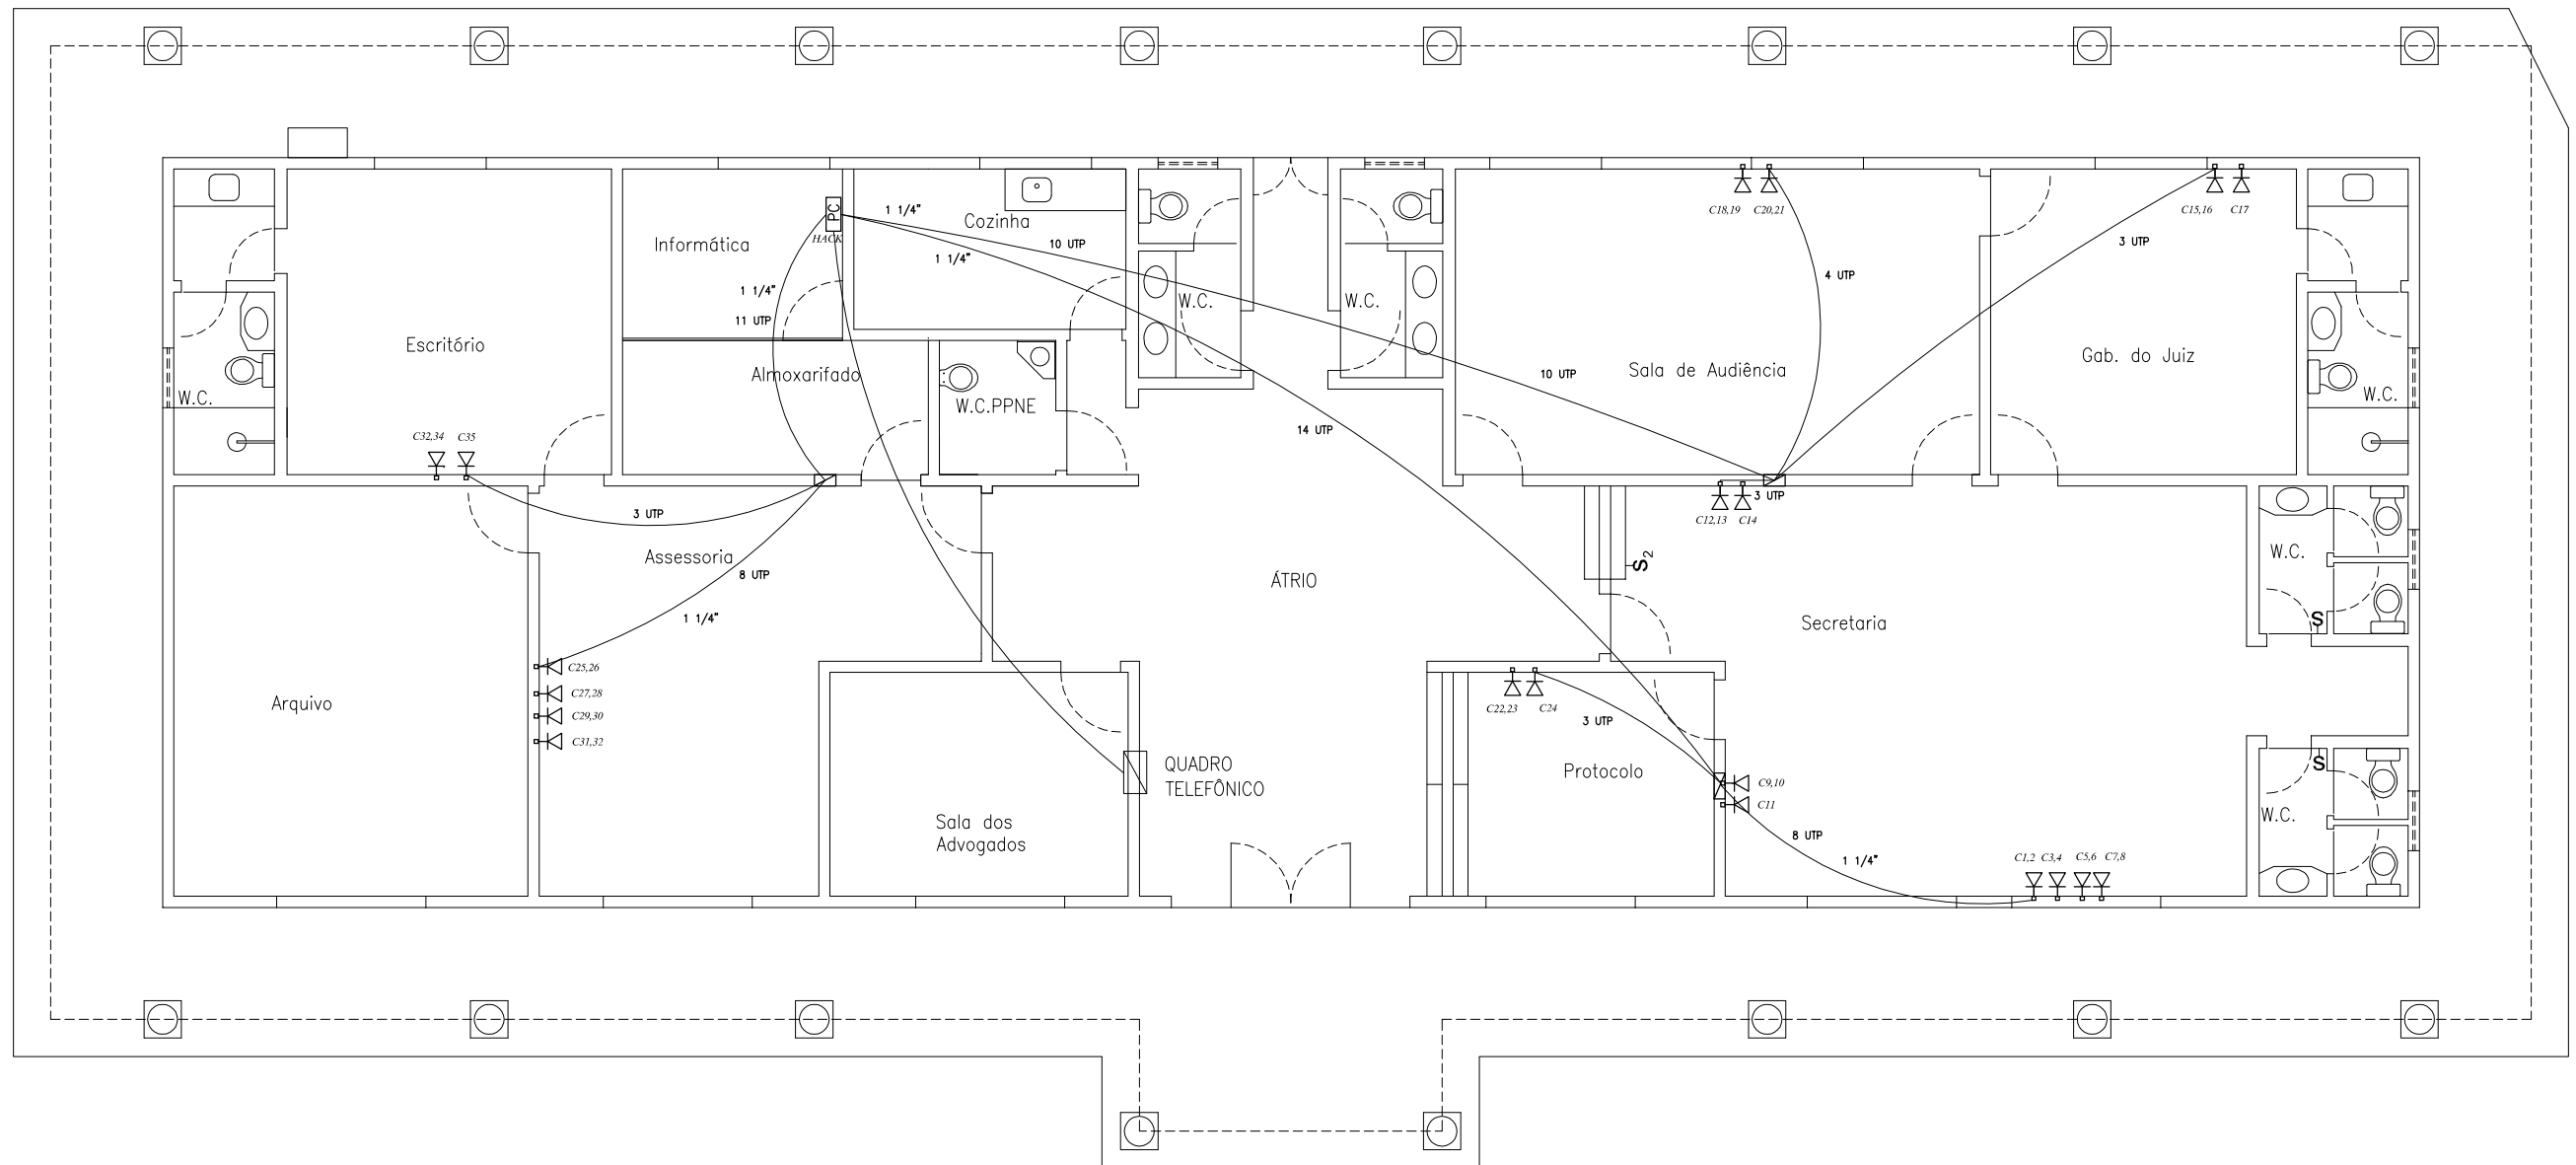

Legenda	
	Eletroduto rígido PVC sobre a laje
	Rack fechado com guias de cabo - 19"
	Tomada Dupla RJ45 CAT 6
	Caixa de passagem