

LEGENDA


Quadro Geral de Baixa Tensão

Eletroduto rígido sobre a laje existente

Eletroduto rígido sobre a laje [NOVO]

Tomada Dupla para computador embutida na parede

Caixa de passagem sobrepor / embutir (15X15cm)

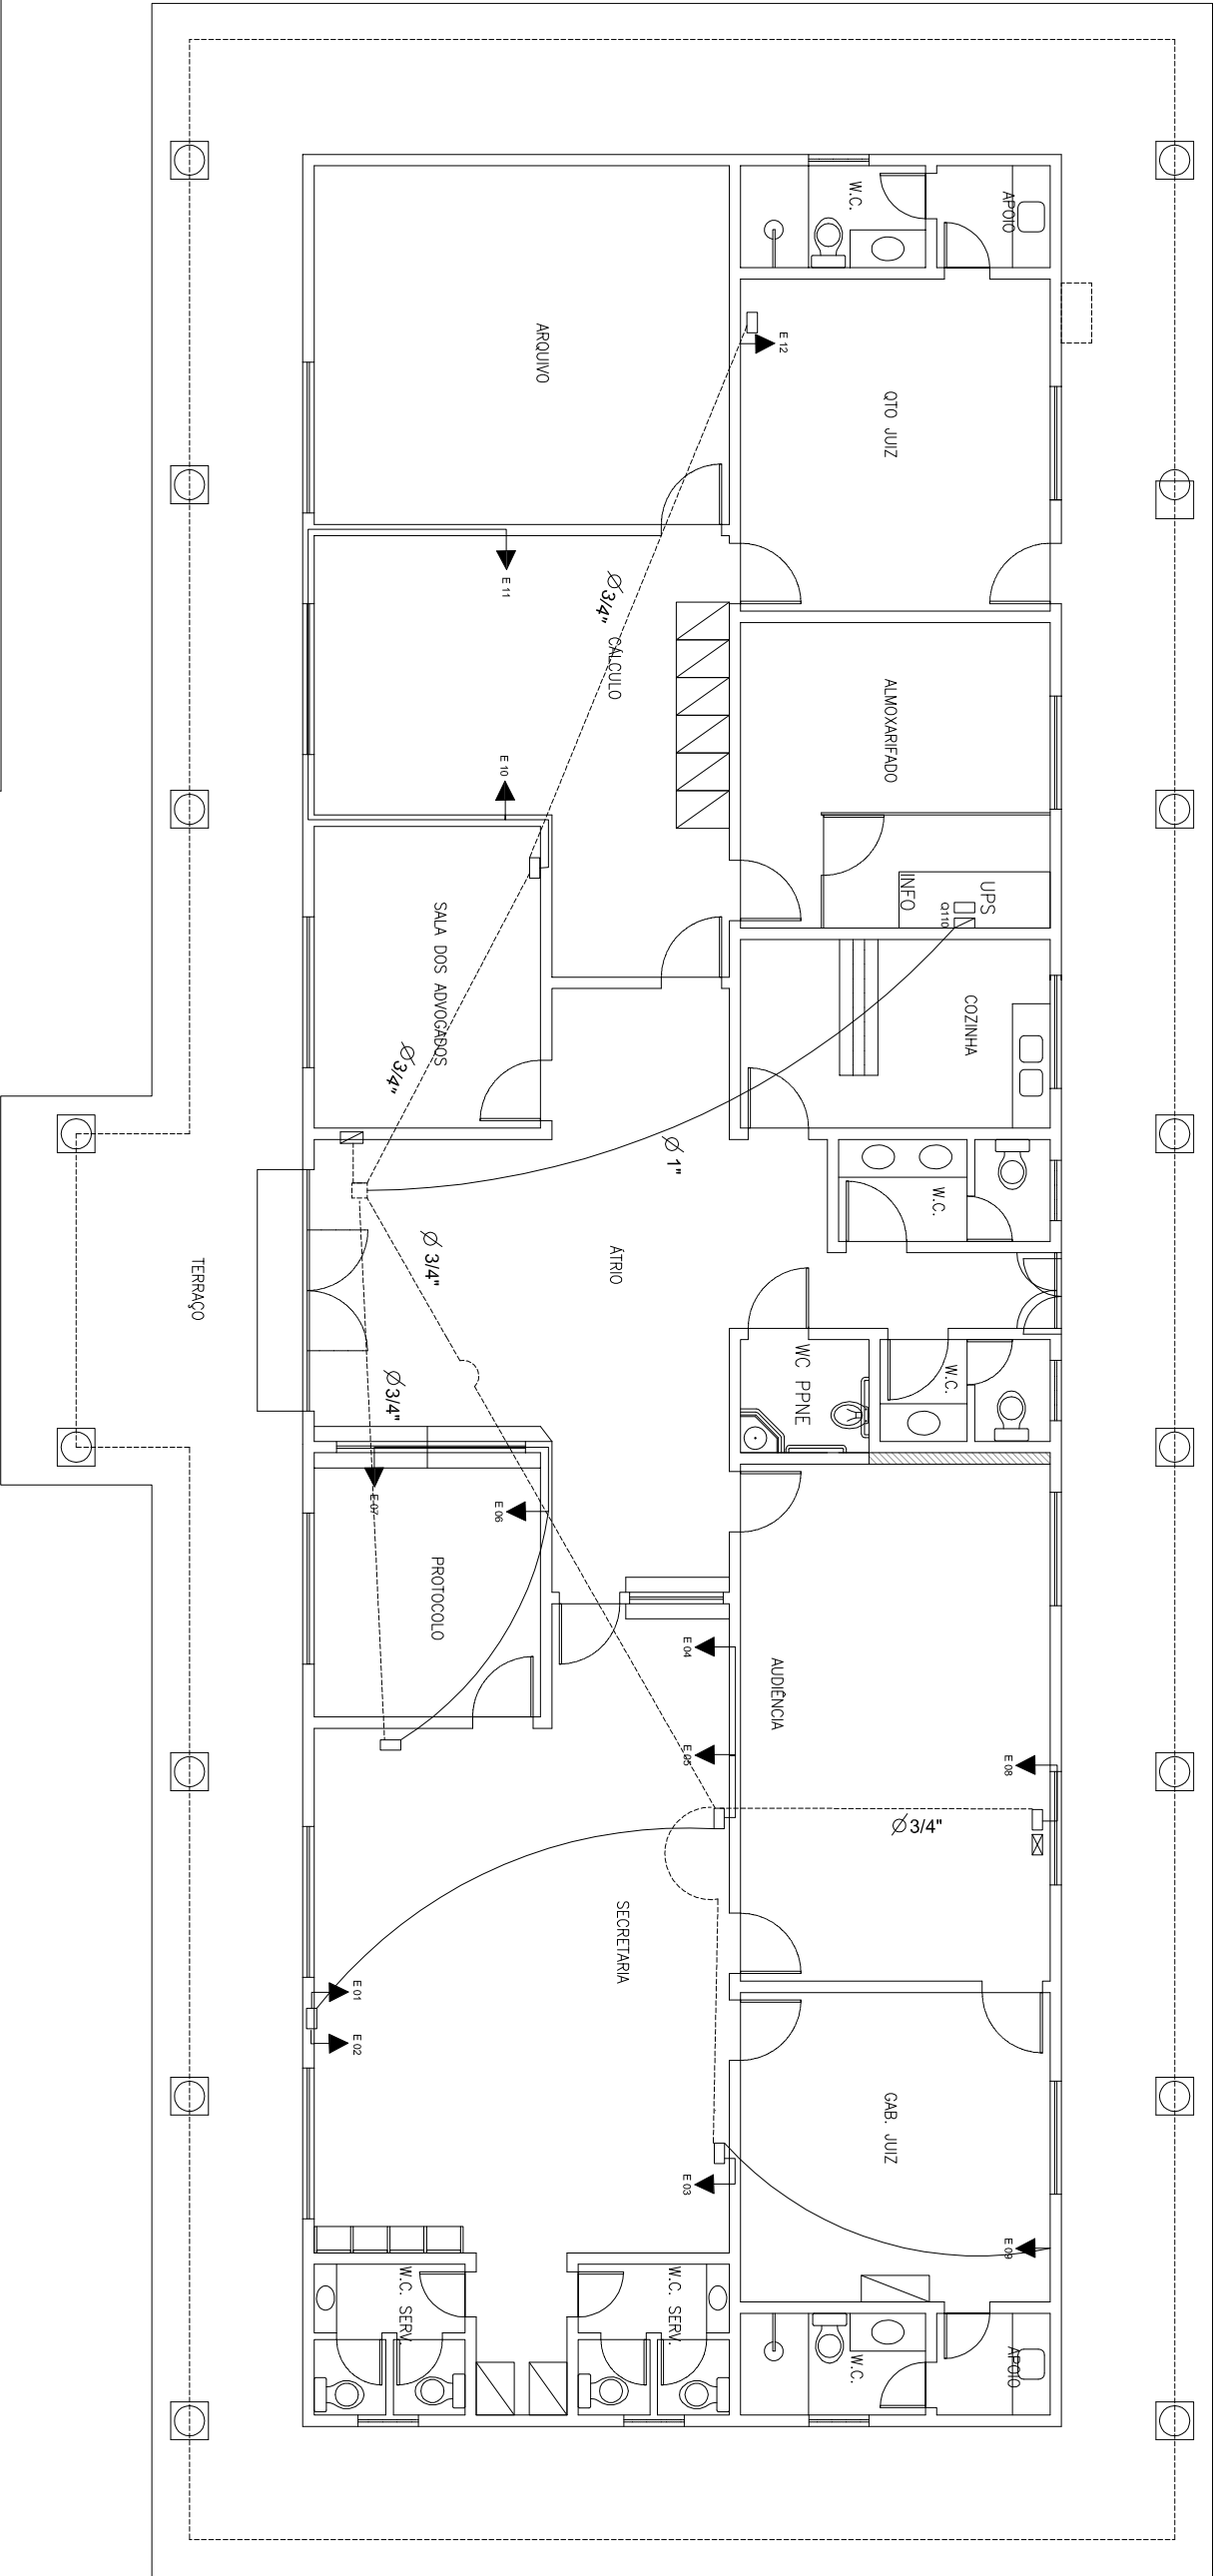

PODER JUDICIÁRIO
JUSTIÇA DO TRABALHO
TRT 7ª REGIÃO
ENGENHARIA

SERVIÇO
REFORMA VARA DE CRATEUS
ASSUNTO
REDE ESTABILIZADA 110V
DATA
SET/2011
ESCALA
1/100