


LEGENDA:

CA CAIXA DE AREIA NOVA A IMPLANTAR

TUBULAÇÃO PLUVIAL 100mm A IMPLANTAR

PLANTA DE COBERTA - ÁGUAS PLUVIAIS

Escala 1:100

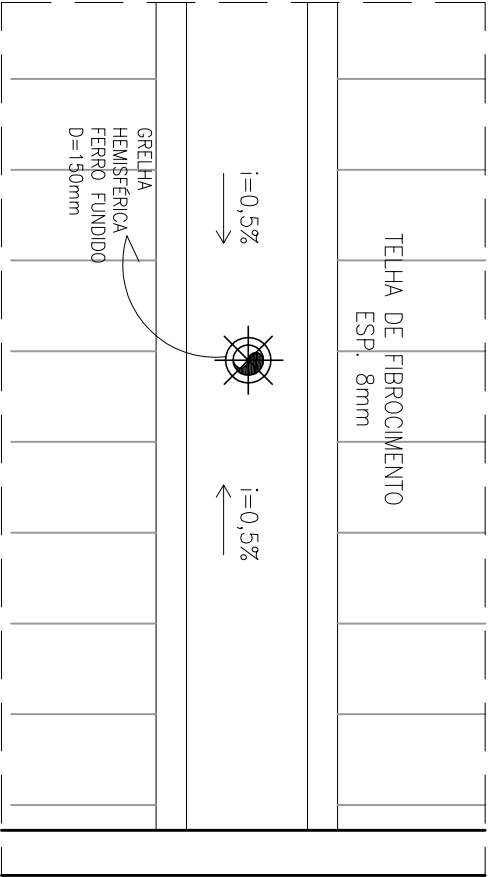

DETALHE

Escala 1:25



PODER JUDICIÁRIO

JUSTIÇA DO TRABALHO

TRT 7ª REGIÃO

ENGENHARIA

SERVIÇO

REFORMA VARA DE CRATEUS

ASSUNTO

PL. DRENAGEM PLUVIAL

DATA

SET/2011

ESCALA

INDICADAS