


Corte BB'

Escala 1:25


Corte CC'

Escala 1:25

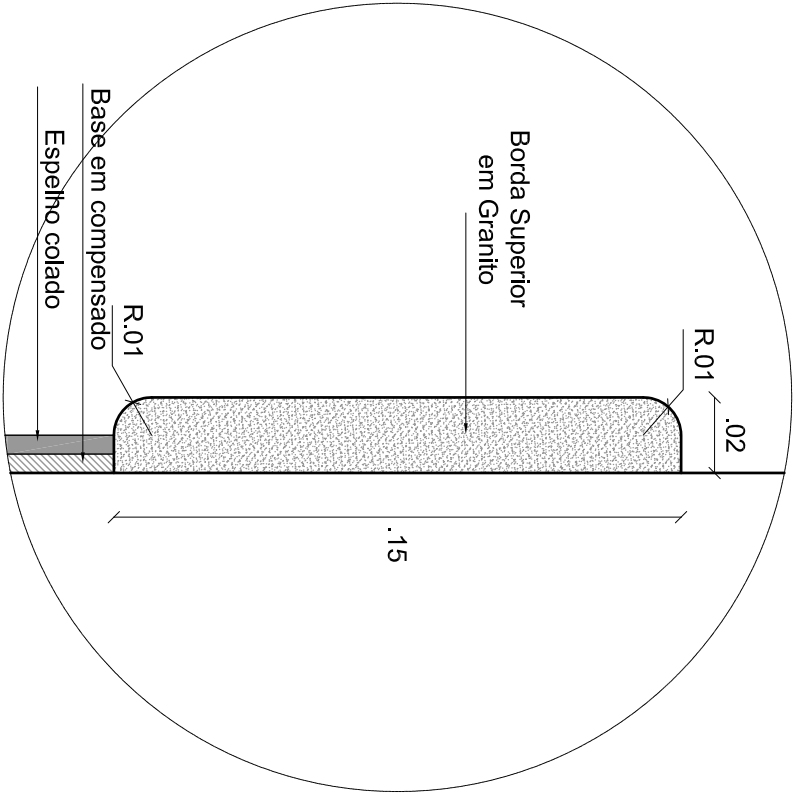

Detalhe 2

Escala 1:2

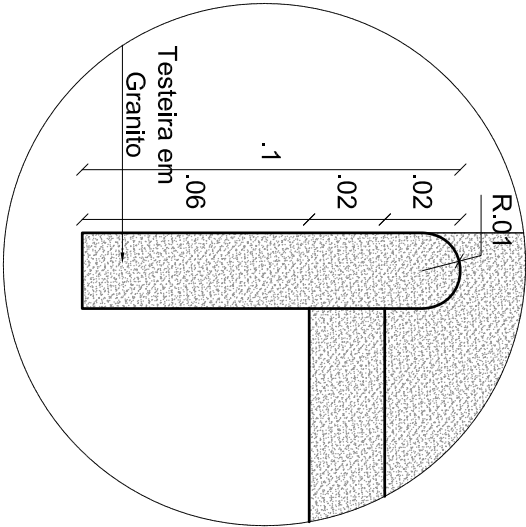

TRIBUNAL REGIONAL DO TRABALHO - 7ª REGIÃO
REFORMA DO PRÉDIO SEDE
PROC N 1.416/2011-0

BANHEIROS DESEMBARGADORES MASC

DETALHES

PLANTA :
36/58

ESCALA :
Indicada
DATA :
FEV 2011