


Corte CC'  
Escala 1:25

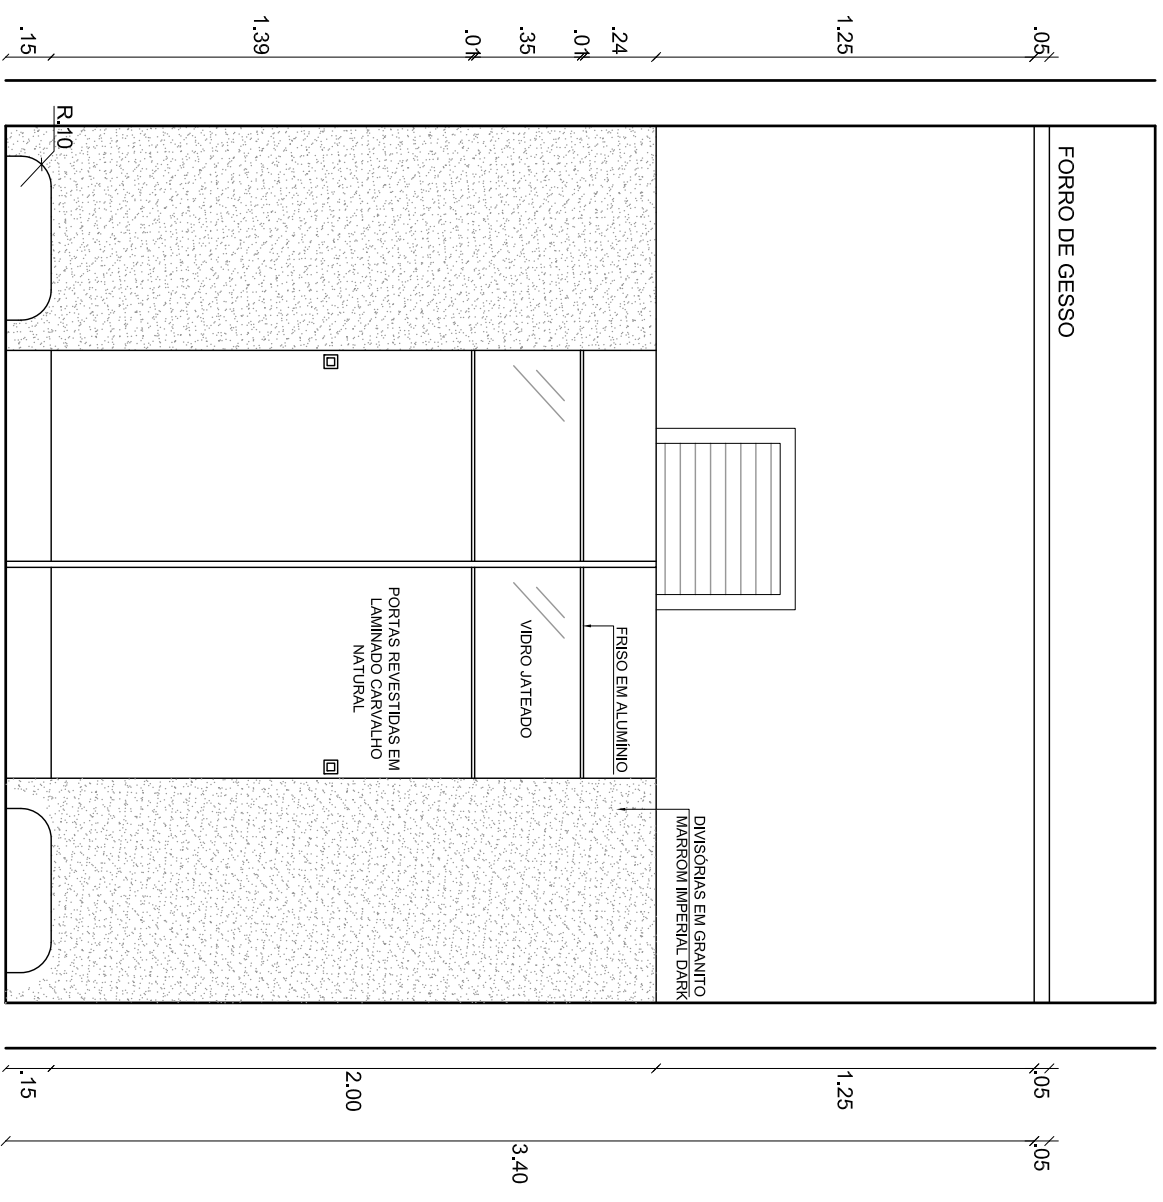

Corte DD'  
Escala 1:25



TRIBUNAL REGIONAL DO TRABALHO - 7ª REGIÃO  
REFORMA DO PRÉDIO SEDE  
PROC N 1.416/2011-0

BANHEIROS DESEMBARGADORES FEM

## DETAILHES

PLANTA:

40/58

ESCALA:

Indicada

DATA:  
FEV 2011