

Corte AA'


Escala 1:25

Corte BB'

Escala 1:25

Detalhe 3

Escala 1:5

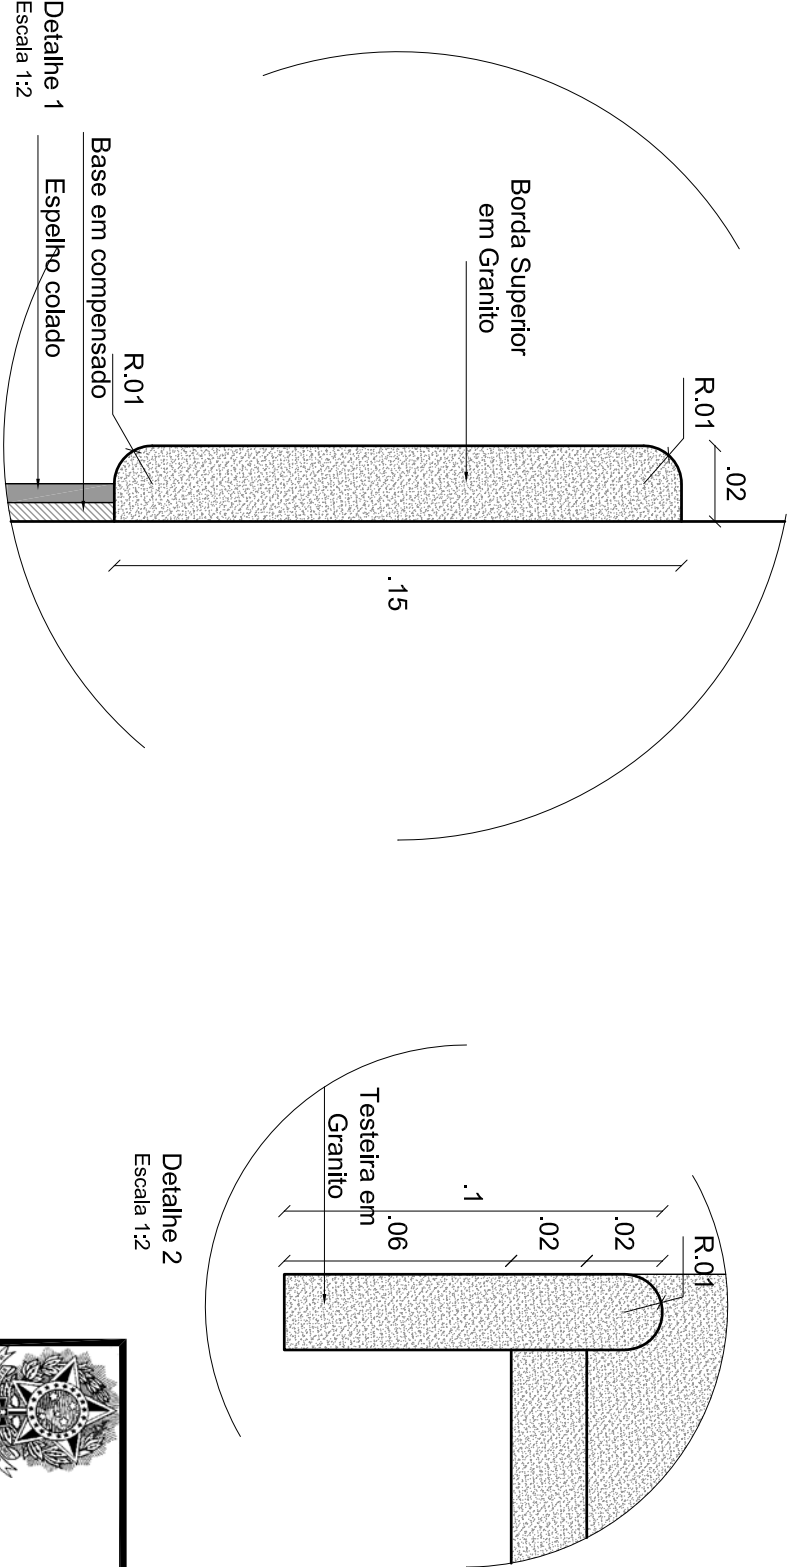

Detalhe 2

Escala 1:2



TRIBUNAL REGIONAL DO TRABALHO - 7ª REGIÃO
REFORMA DO PRÉDIO SEDE
PROC N 1.416/2011-0

DETALHES

PLANTA :
39/58

ESCALA :
Indicada
DATA :
FEV 2011