


LEGENDA:

FORRO ACÚSTICO

FORRO LAMBRI DE PVC

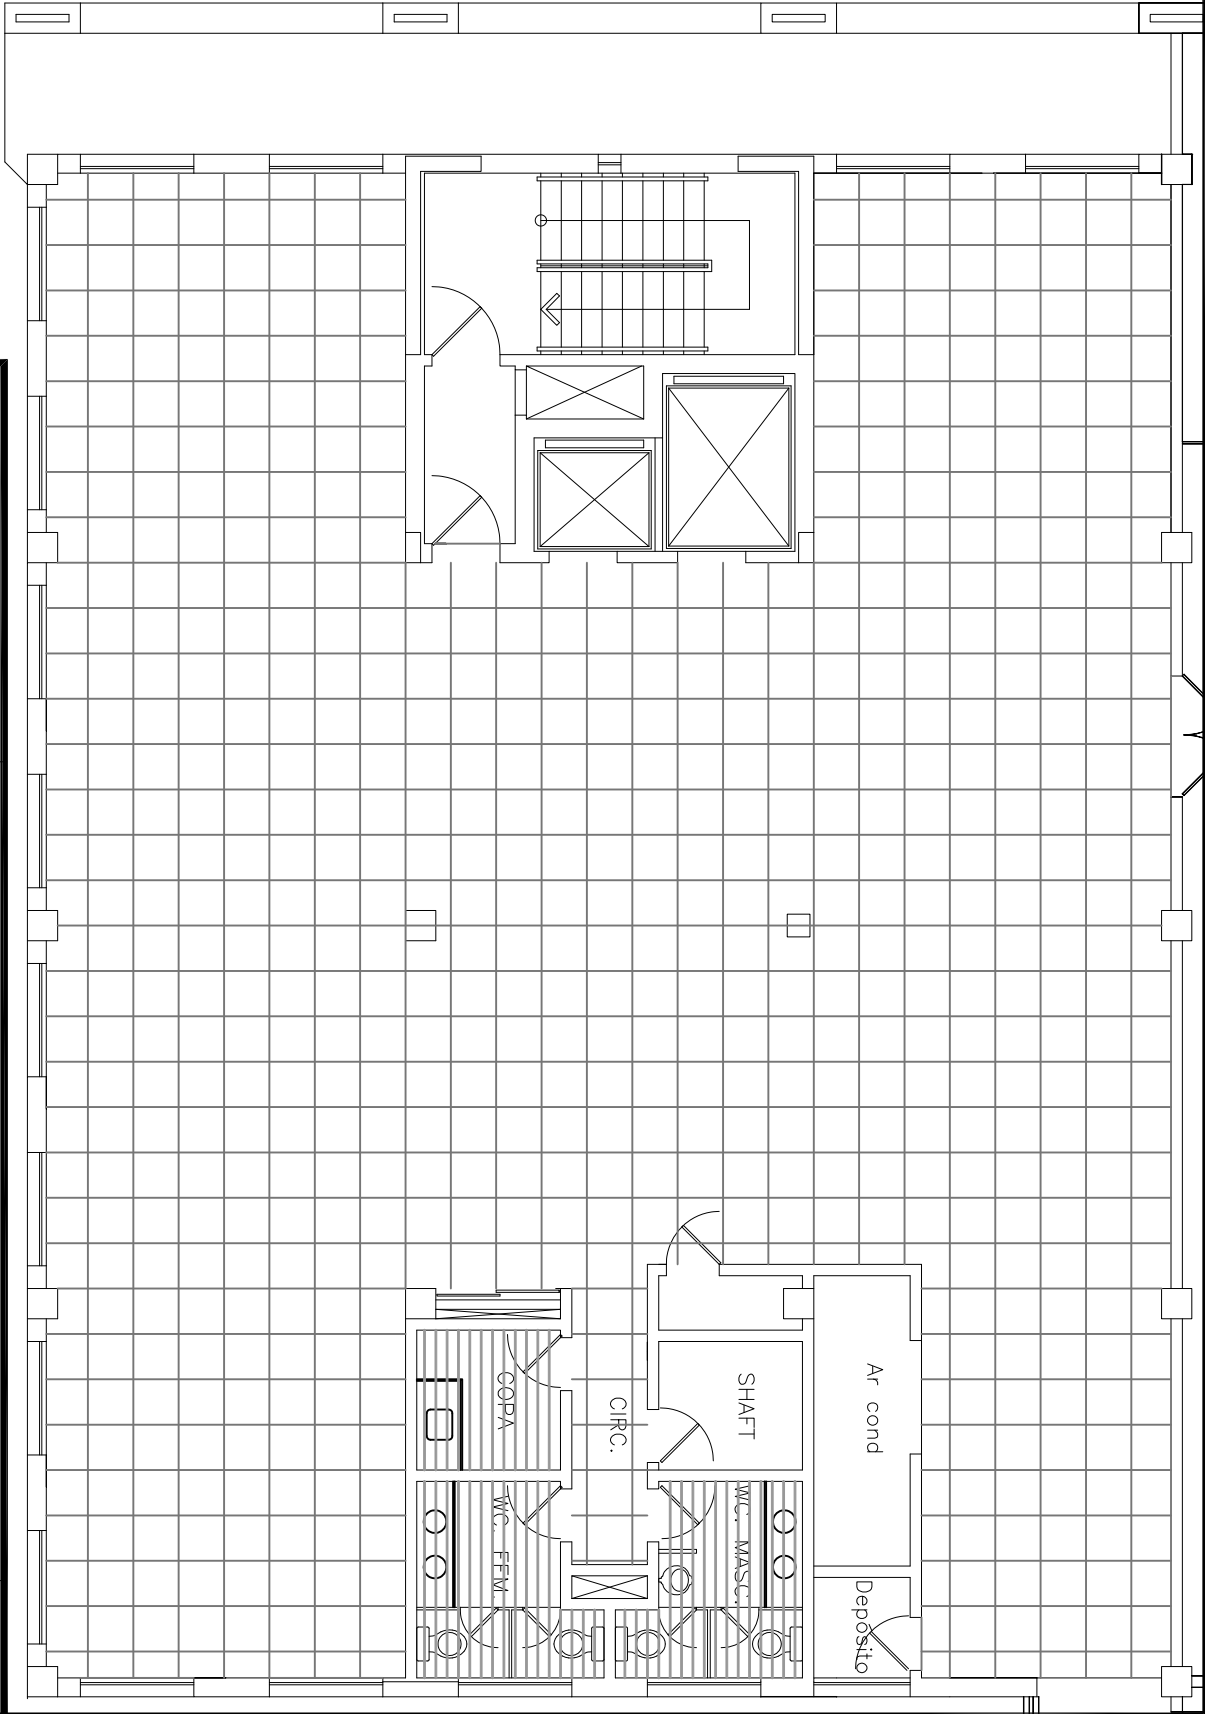

PODER JUDICIÁRIO  
JUSTIÇA DO TRABALHO  
TRT 7ª REGIÃO  
ENGENHARIA

SERVIÇO

SEDE - ANEXO II - 3º PAVIMENTO - T1 E ARQUIVO

ASSUNTO

P.BAIXA - FORRO

DATA

MAR/2011

ESCALA

1/100

6

13