


VISTA SUPERIOR BALÇÃO ATENDIMENTO A



ELEVação BALÇÃO ATENDIMENTO

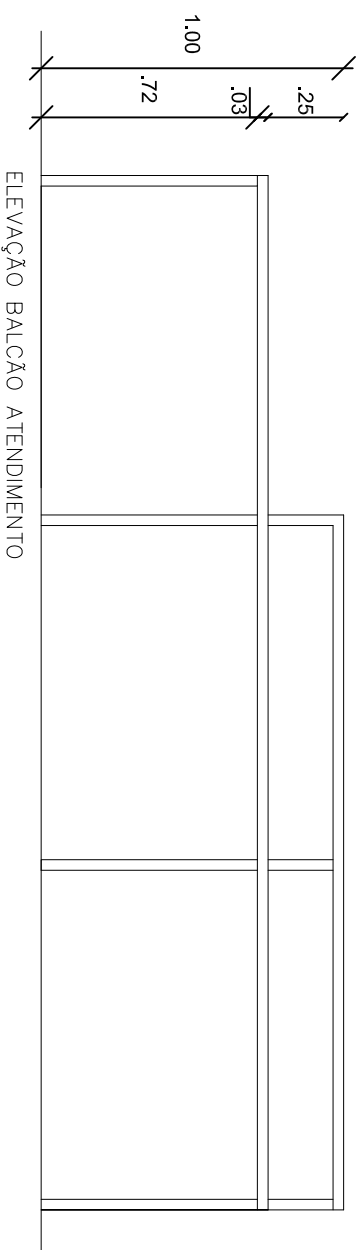

CORTA AA' BALÇÃO ATENDIMENTO



PODER JUDICIÁRIO
JUSTIÇA DO TRABALHO
TRT 7ª REGIÃO
ENGENHARIA

SERVIÇO

SEDE - ANEXO II - 3º PAVIMENTO - TIE ARQUIVO

ASSUNTO

DETALHE BALÇÃO

DATA

MAR/2011

ESCALA

1/25