


LEGENDA:

☐ PAVIFLEX – PADRÃO RUTILLO

☐ PISO EM CERÂMICA
BRANCA 30X30 cm

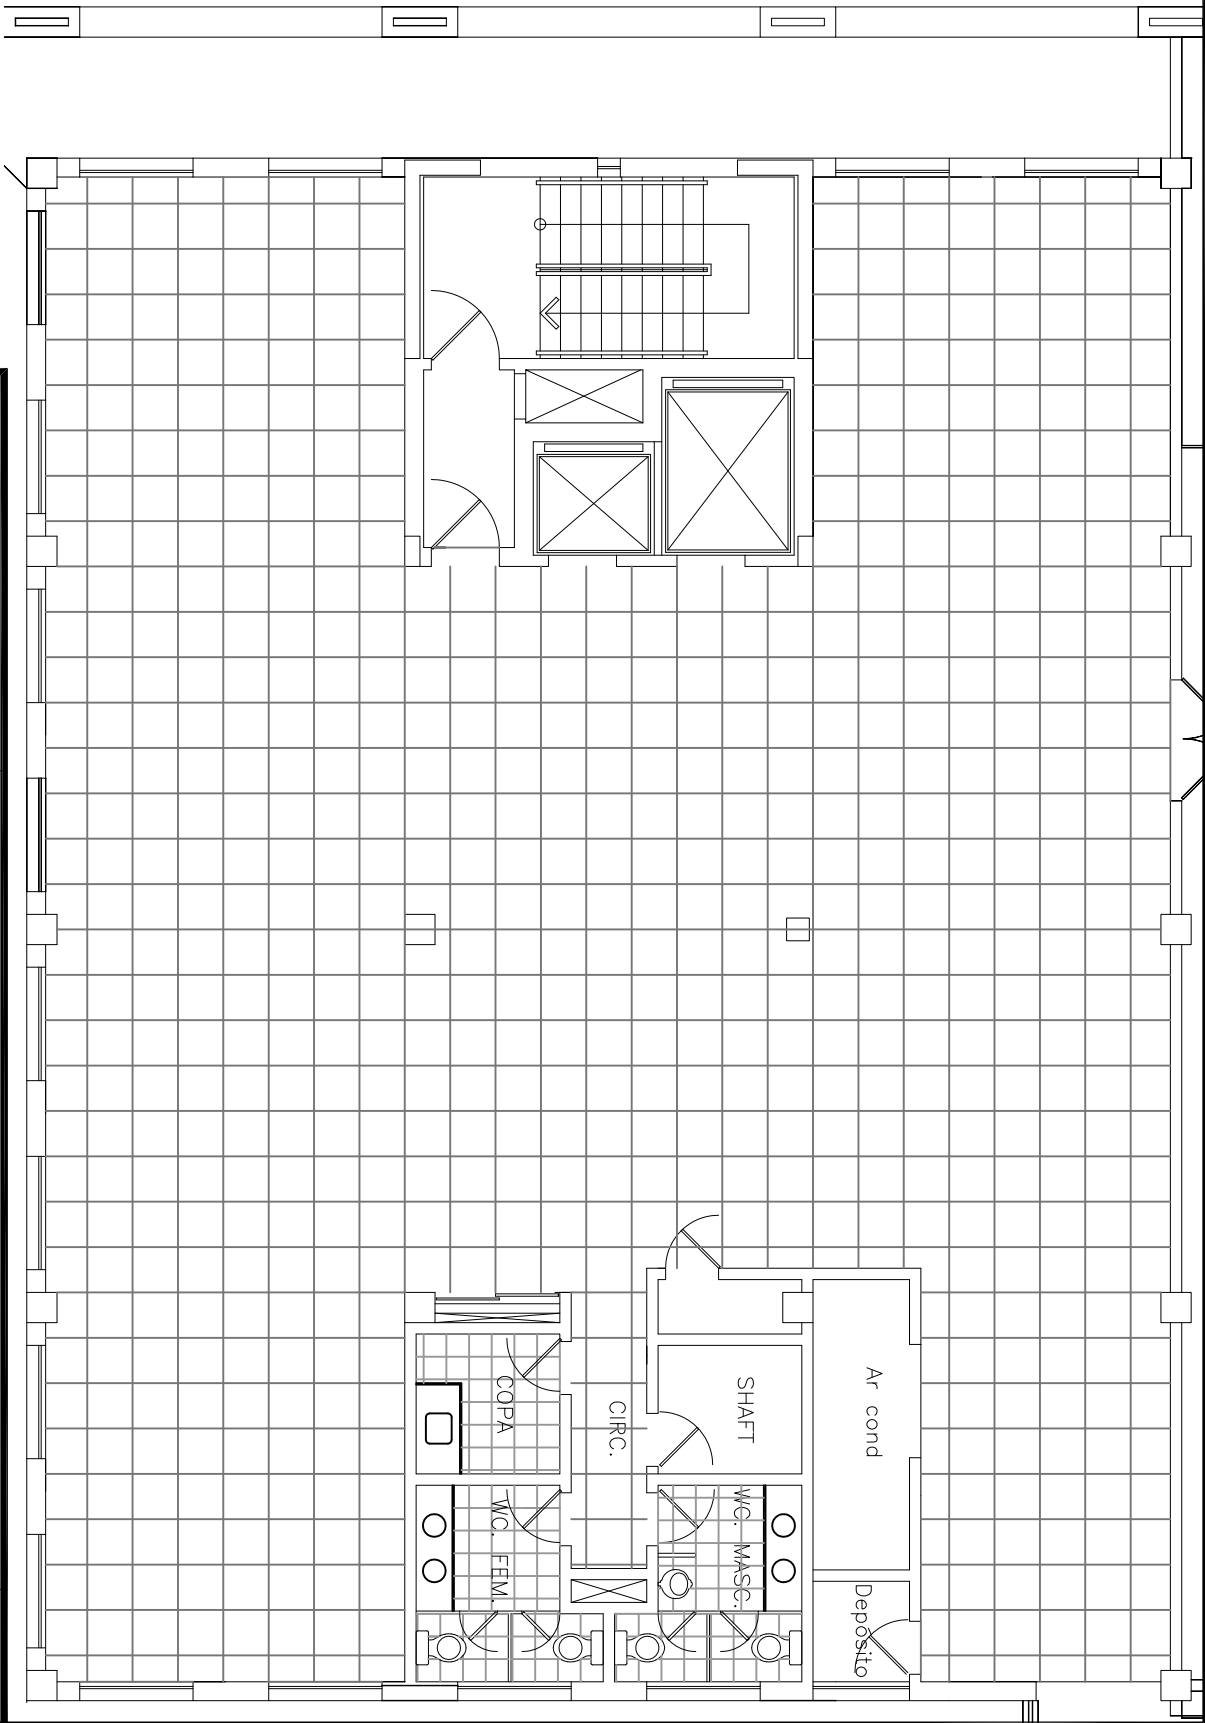

PODER JUDICIÁRIO
JUSTIÇA DO TRABALHO
TRT 7ª REGIÃO
ENGENHARIA

SERVIÇO

SEDE - ANEXO II - 3º PAVIMENTO - T1 E ARQUIVO

ASSUNTO

P. BAIXA - PISO

DATA

MAR/2011

ESCALA

1/100

5

13