



Corte AA'
Escala 1:25

Corte BB'
Escala 1:25

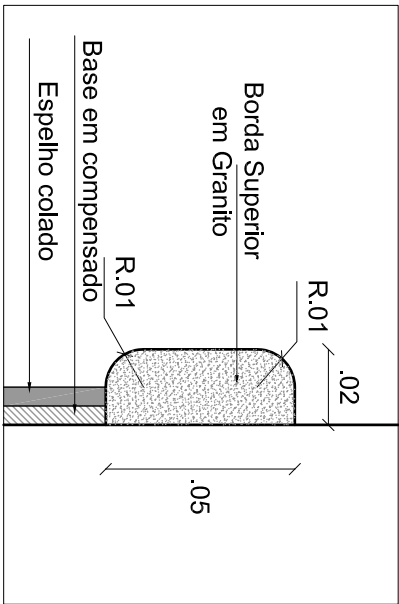

Detalhe 1
Escala 1:2

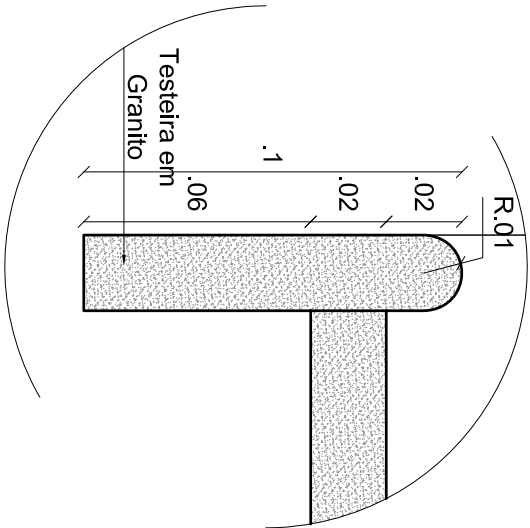

Detalhe 2
Escala 1:2



TRIBUNAL REGIONAL DO TRABALHO - 7ª REGIÃO
REFORMA DO PRÉDIO SEDE
PROC N 1.416/2011-0

DETALHES

PLANTA :
45/58

ESCALA:
Indicada
DATA:
FEV 2011